


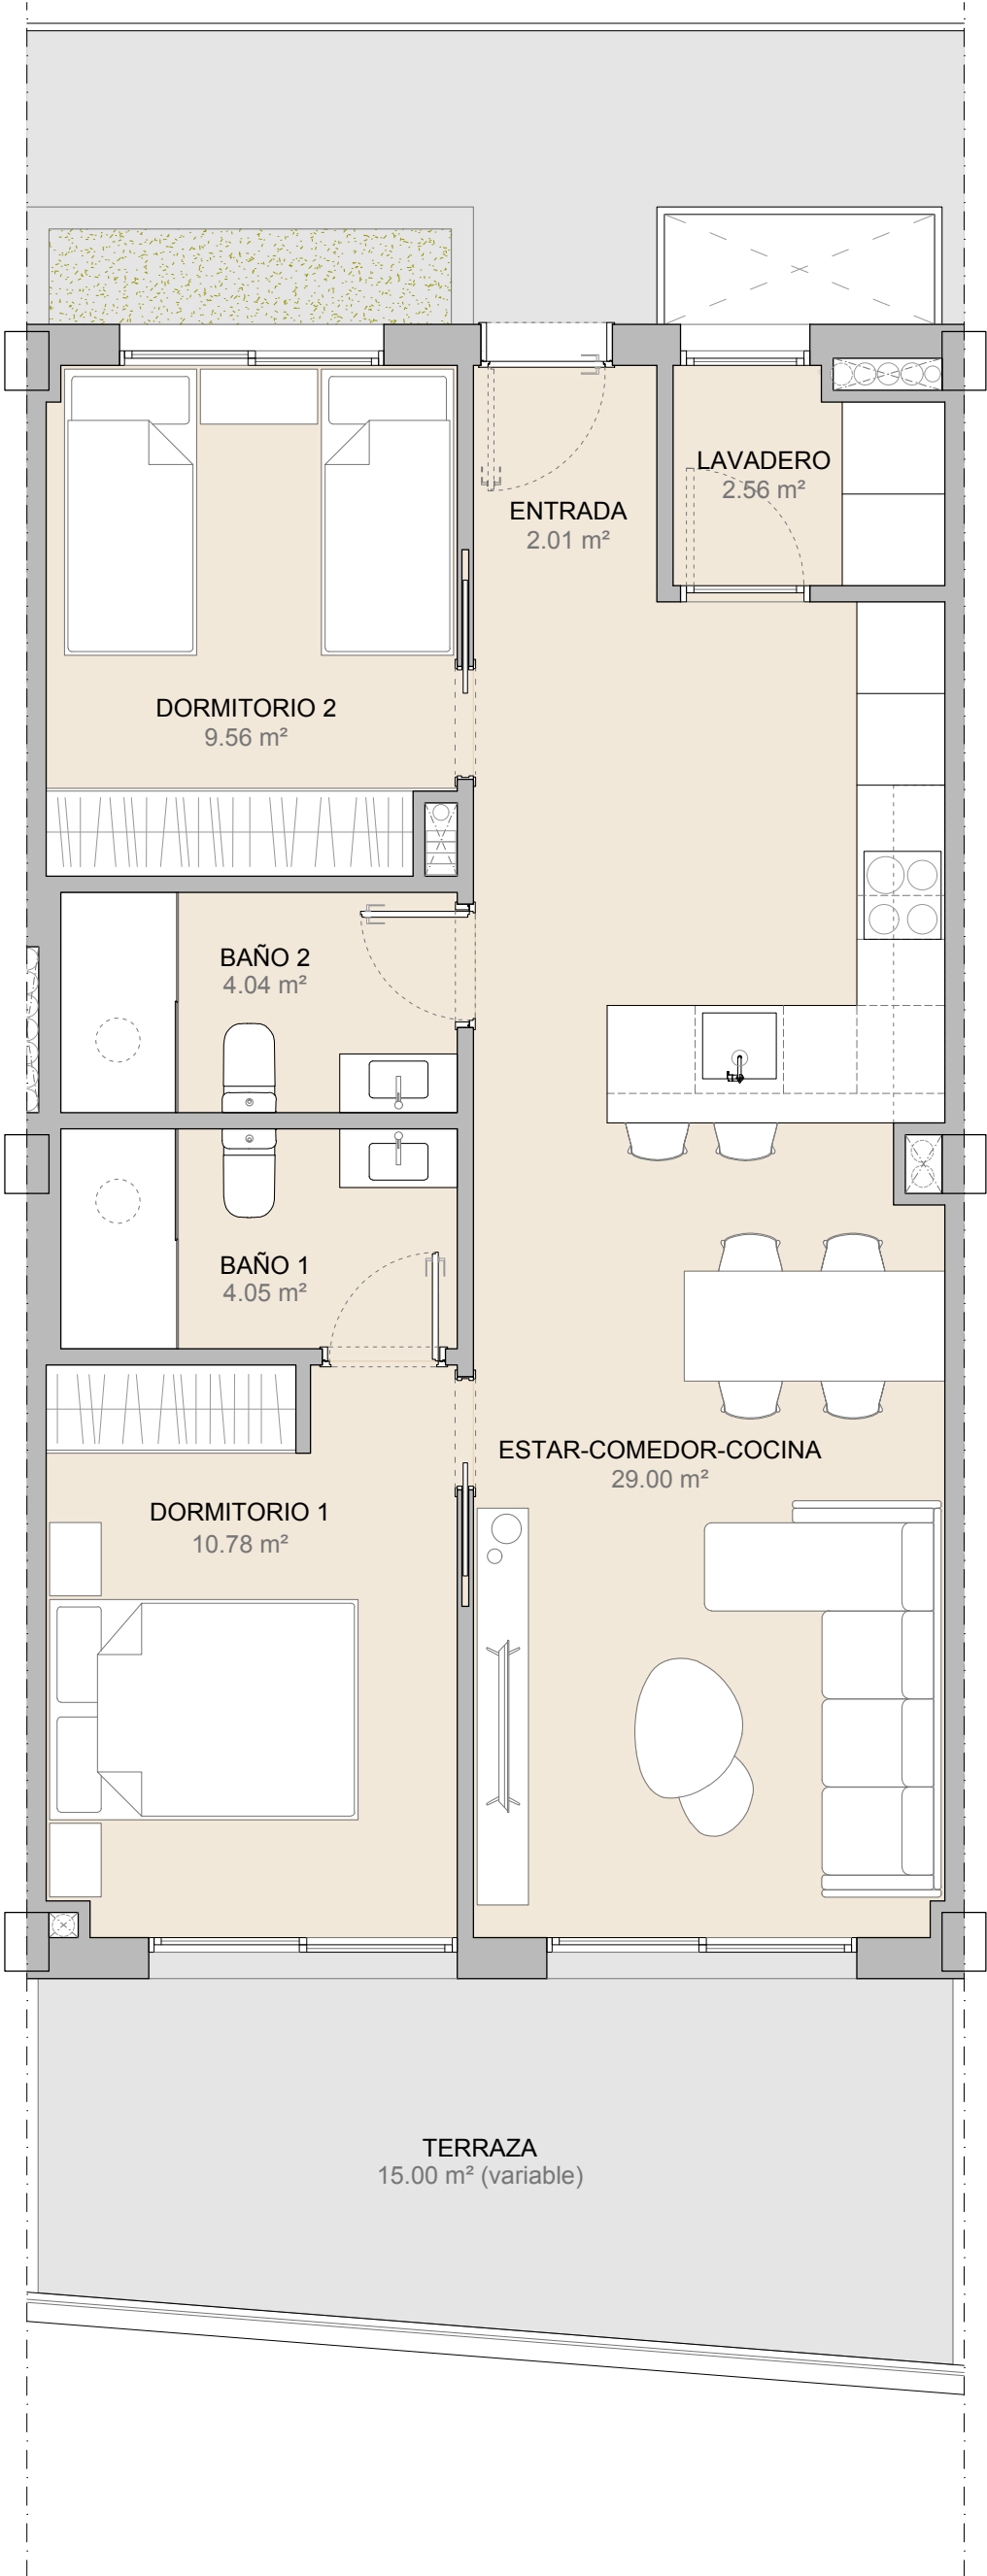

	Útil	Construida
Hall	2.01 m²	
Estar-comedor-cocina	29 m²	
Lavadero	2.56 m²	
Dormitorio 1	10.78 m²	
Baño 1	4.05 m²	
Dormitorio 2	9.56 m²	
Baño 2	4.04 m²	
Total Interior Vivienda	62 m²	71.90 m²
Terraza Cubierta*	13.92 m²	15.10 m²
Total Exterior Vivienda	13.92 m²	15.10 m²
Total Vivienda	75.92 m²	87 m²

* Superficie variable dependiendo de la planta y vivienda