
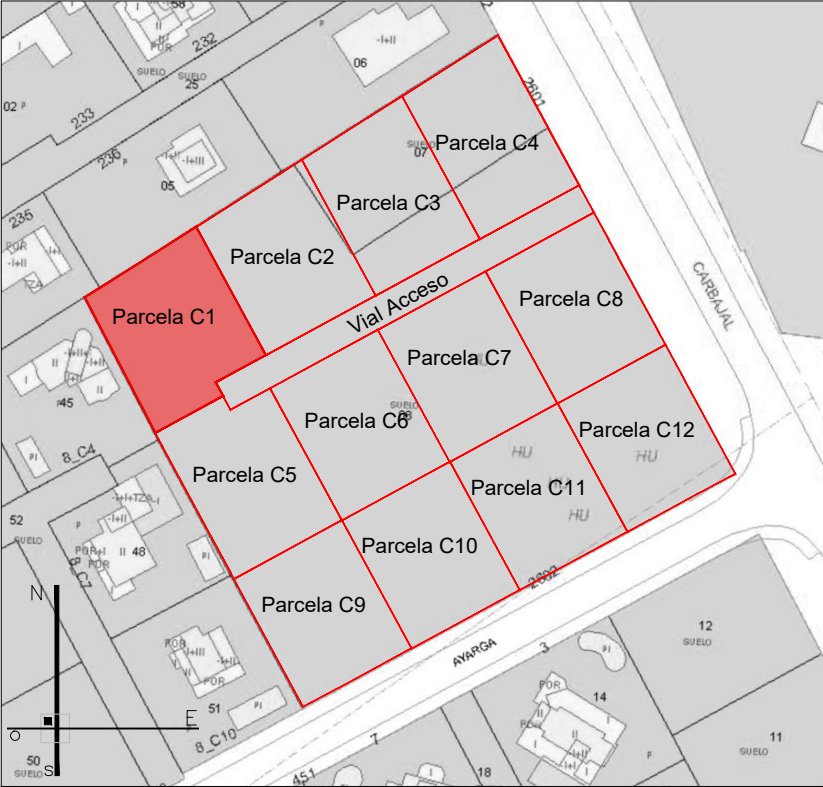


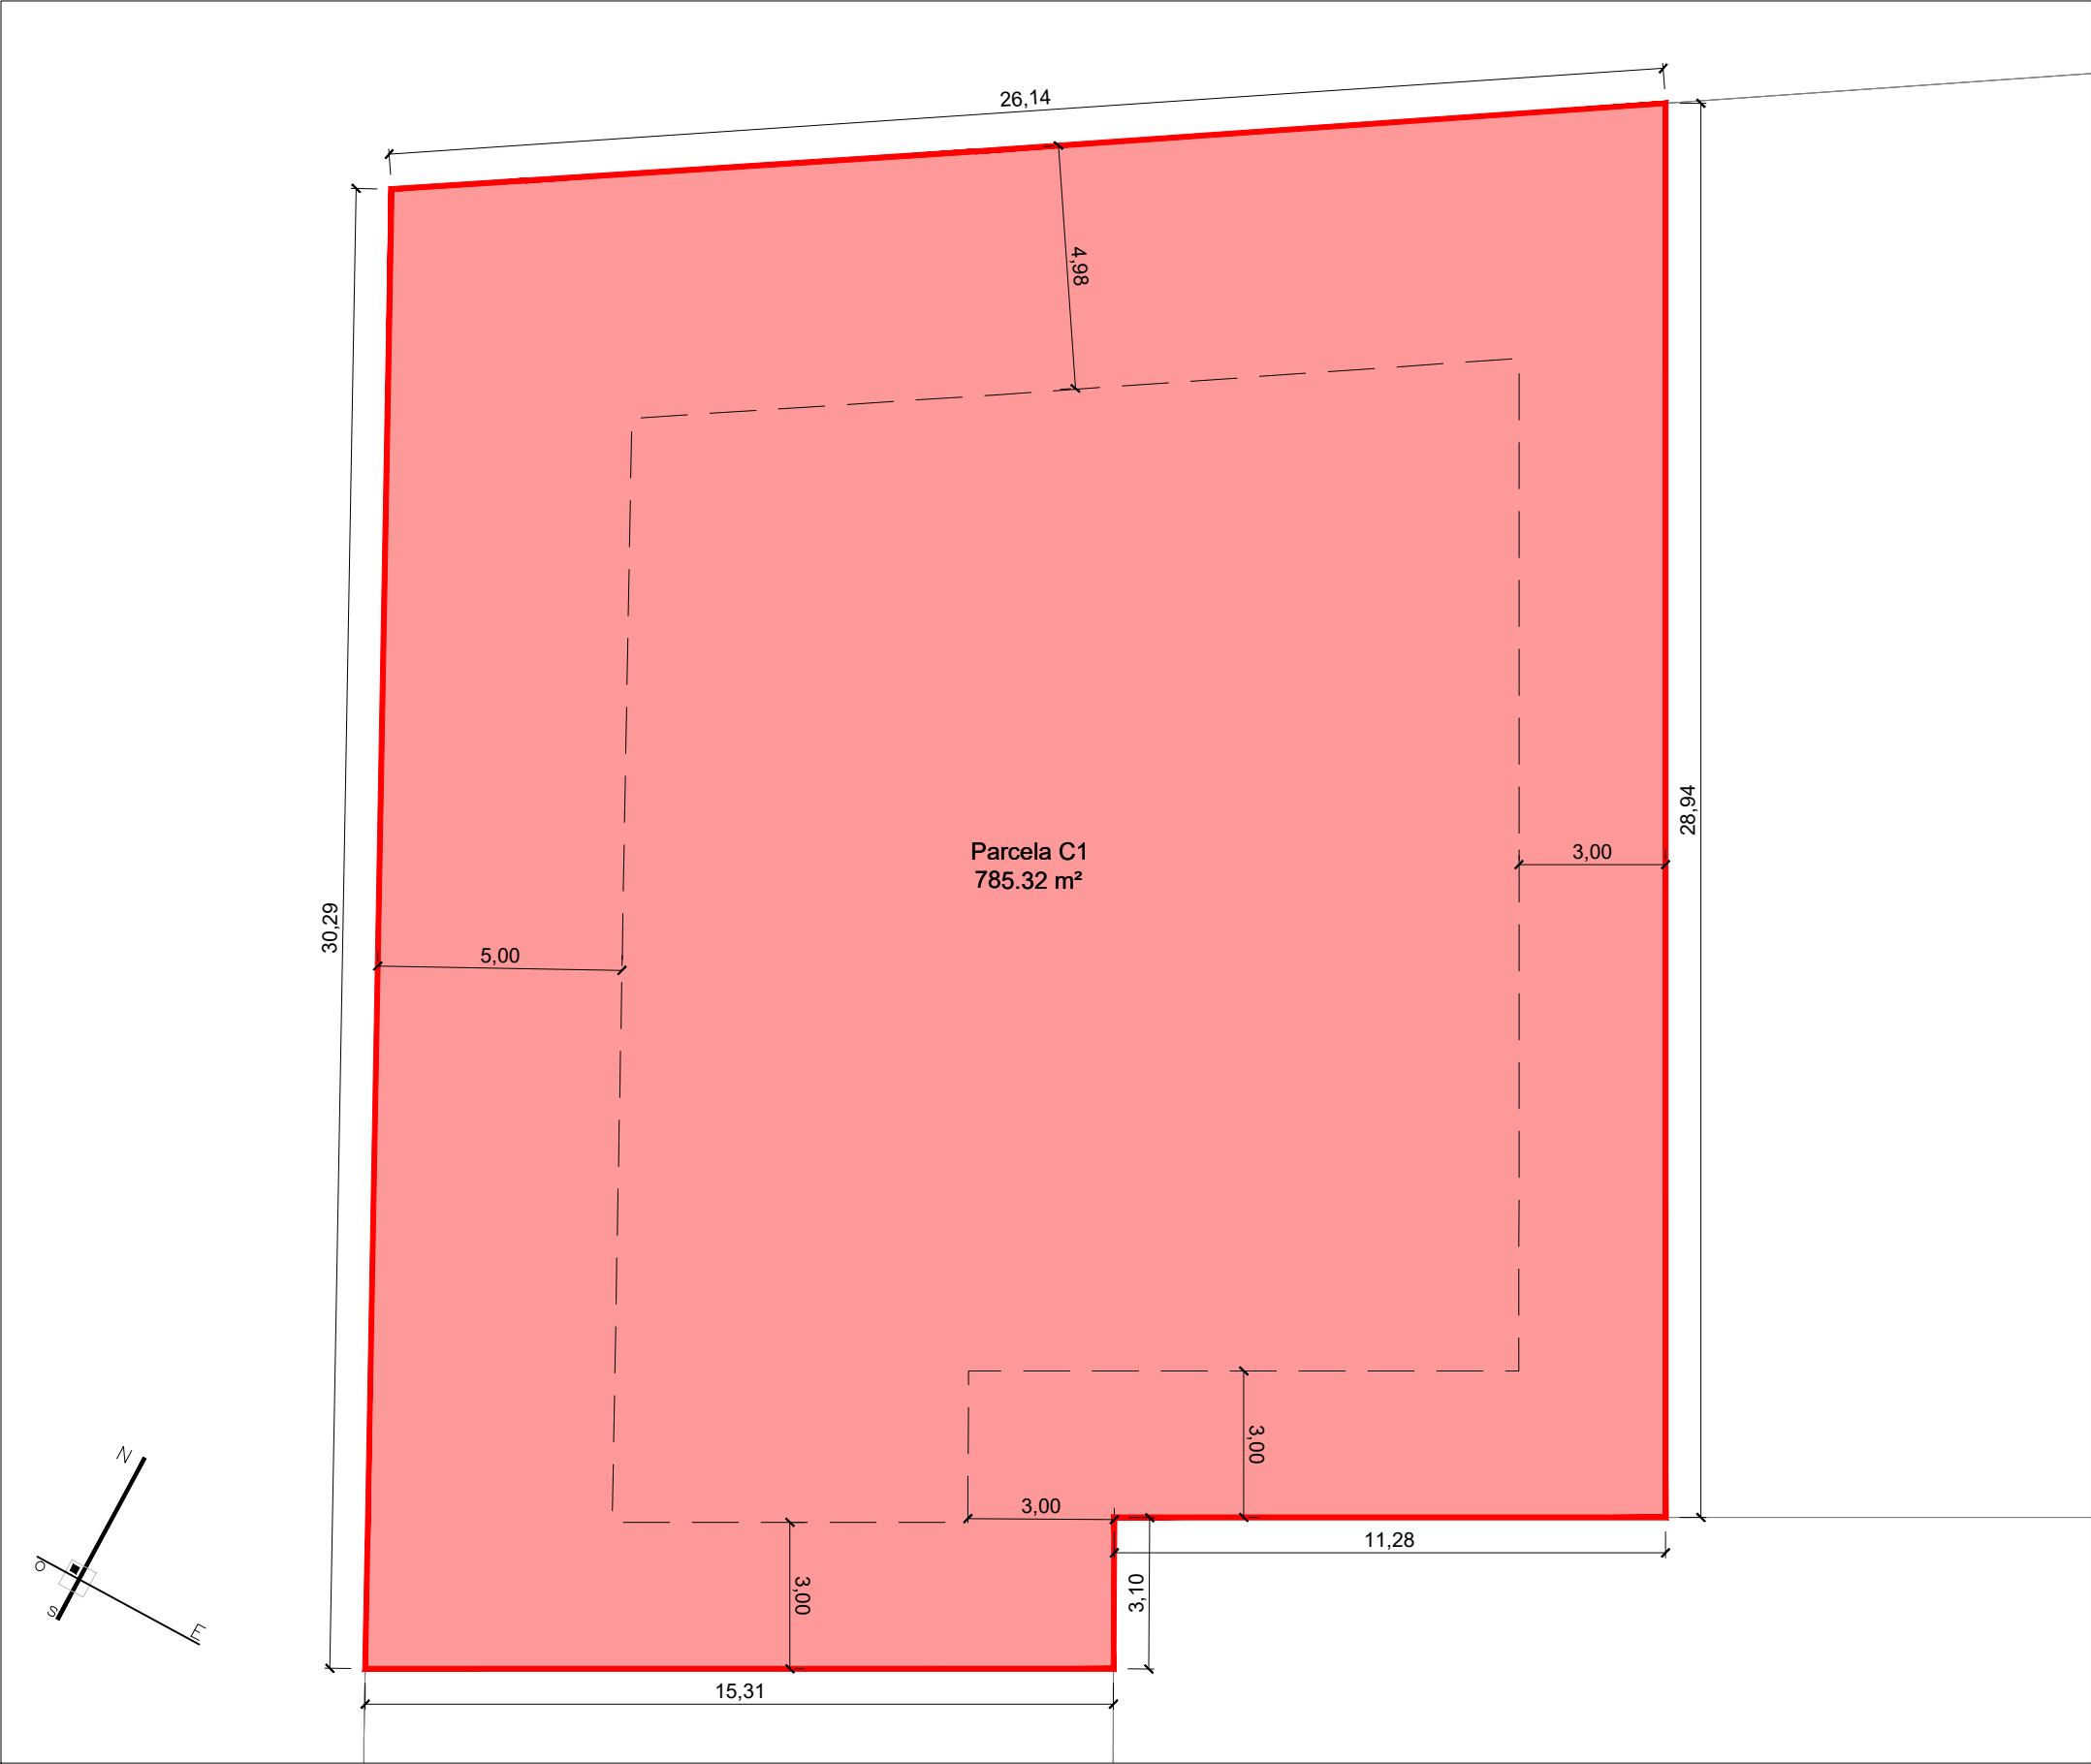

PARCELA SEGREGADA C1	SUPERFICIE PARCELA:	785,32 m²
	USO PRINCIPAL:	SUELO SIN EDIFICAR
	SUP. EDIFICABLE:	344,28 m²
	SUP. OCUP. MÁX.:	479,18 m²
	Nº VIVIENDAS:	1

0 1 2 3 4 5 6 7 1/150

*SE CONTRASTARÁN LAS MEDIDAS CON
TOMA DE DATOS TOPOGRÁFICA



URBANIZACIÓN LA LUNA	896
LUNA S.L. DE MATETRIAL CONTRA INCENDIOS	
C/ RIO IYARGA Y C/ CTRA. CARBAJAL 24008 (LEÓN) [FINCAS REGISTRALES N.º: 7914 y 7912]	
PARCELA RESULTANTE C1	

E: 1/150	ABRIL 2024	PLANO 04
----------	------------	----------

FLIL



c/ El Chantre, 1 bajo
24005 - León -
tlf. +34 987 071 111
fax. +34 987 073 395
email: urbaq@urbaq.es
arquitecto: FERNANDO LIÉBANA DÍEZ

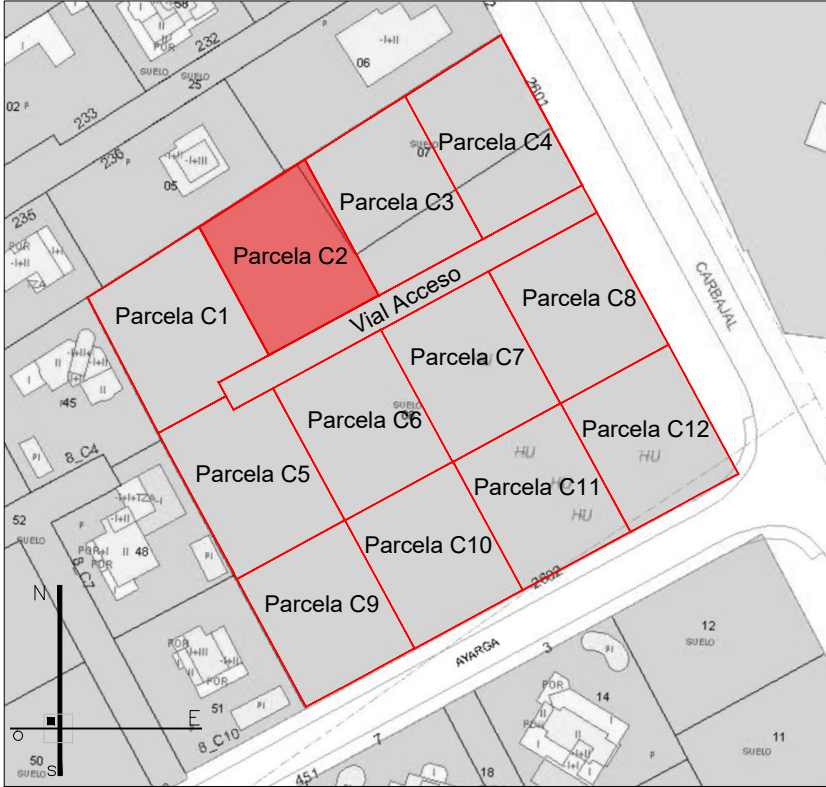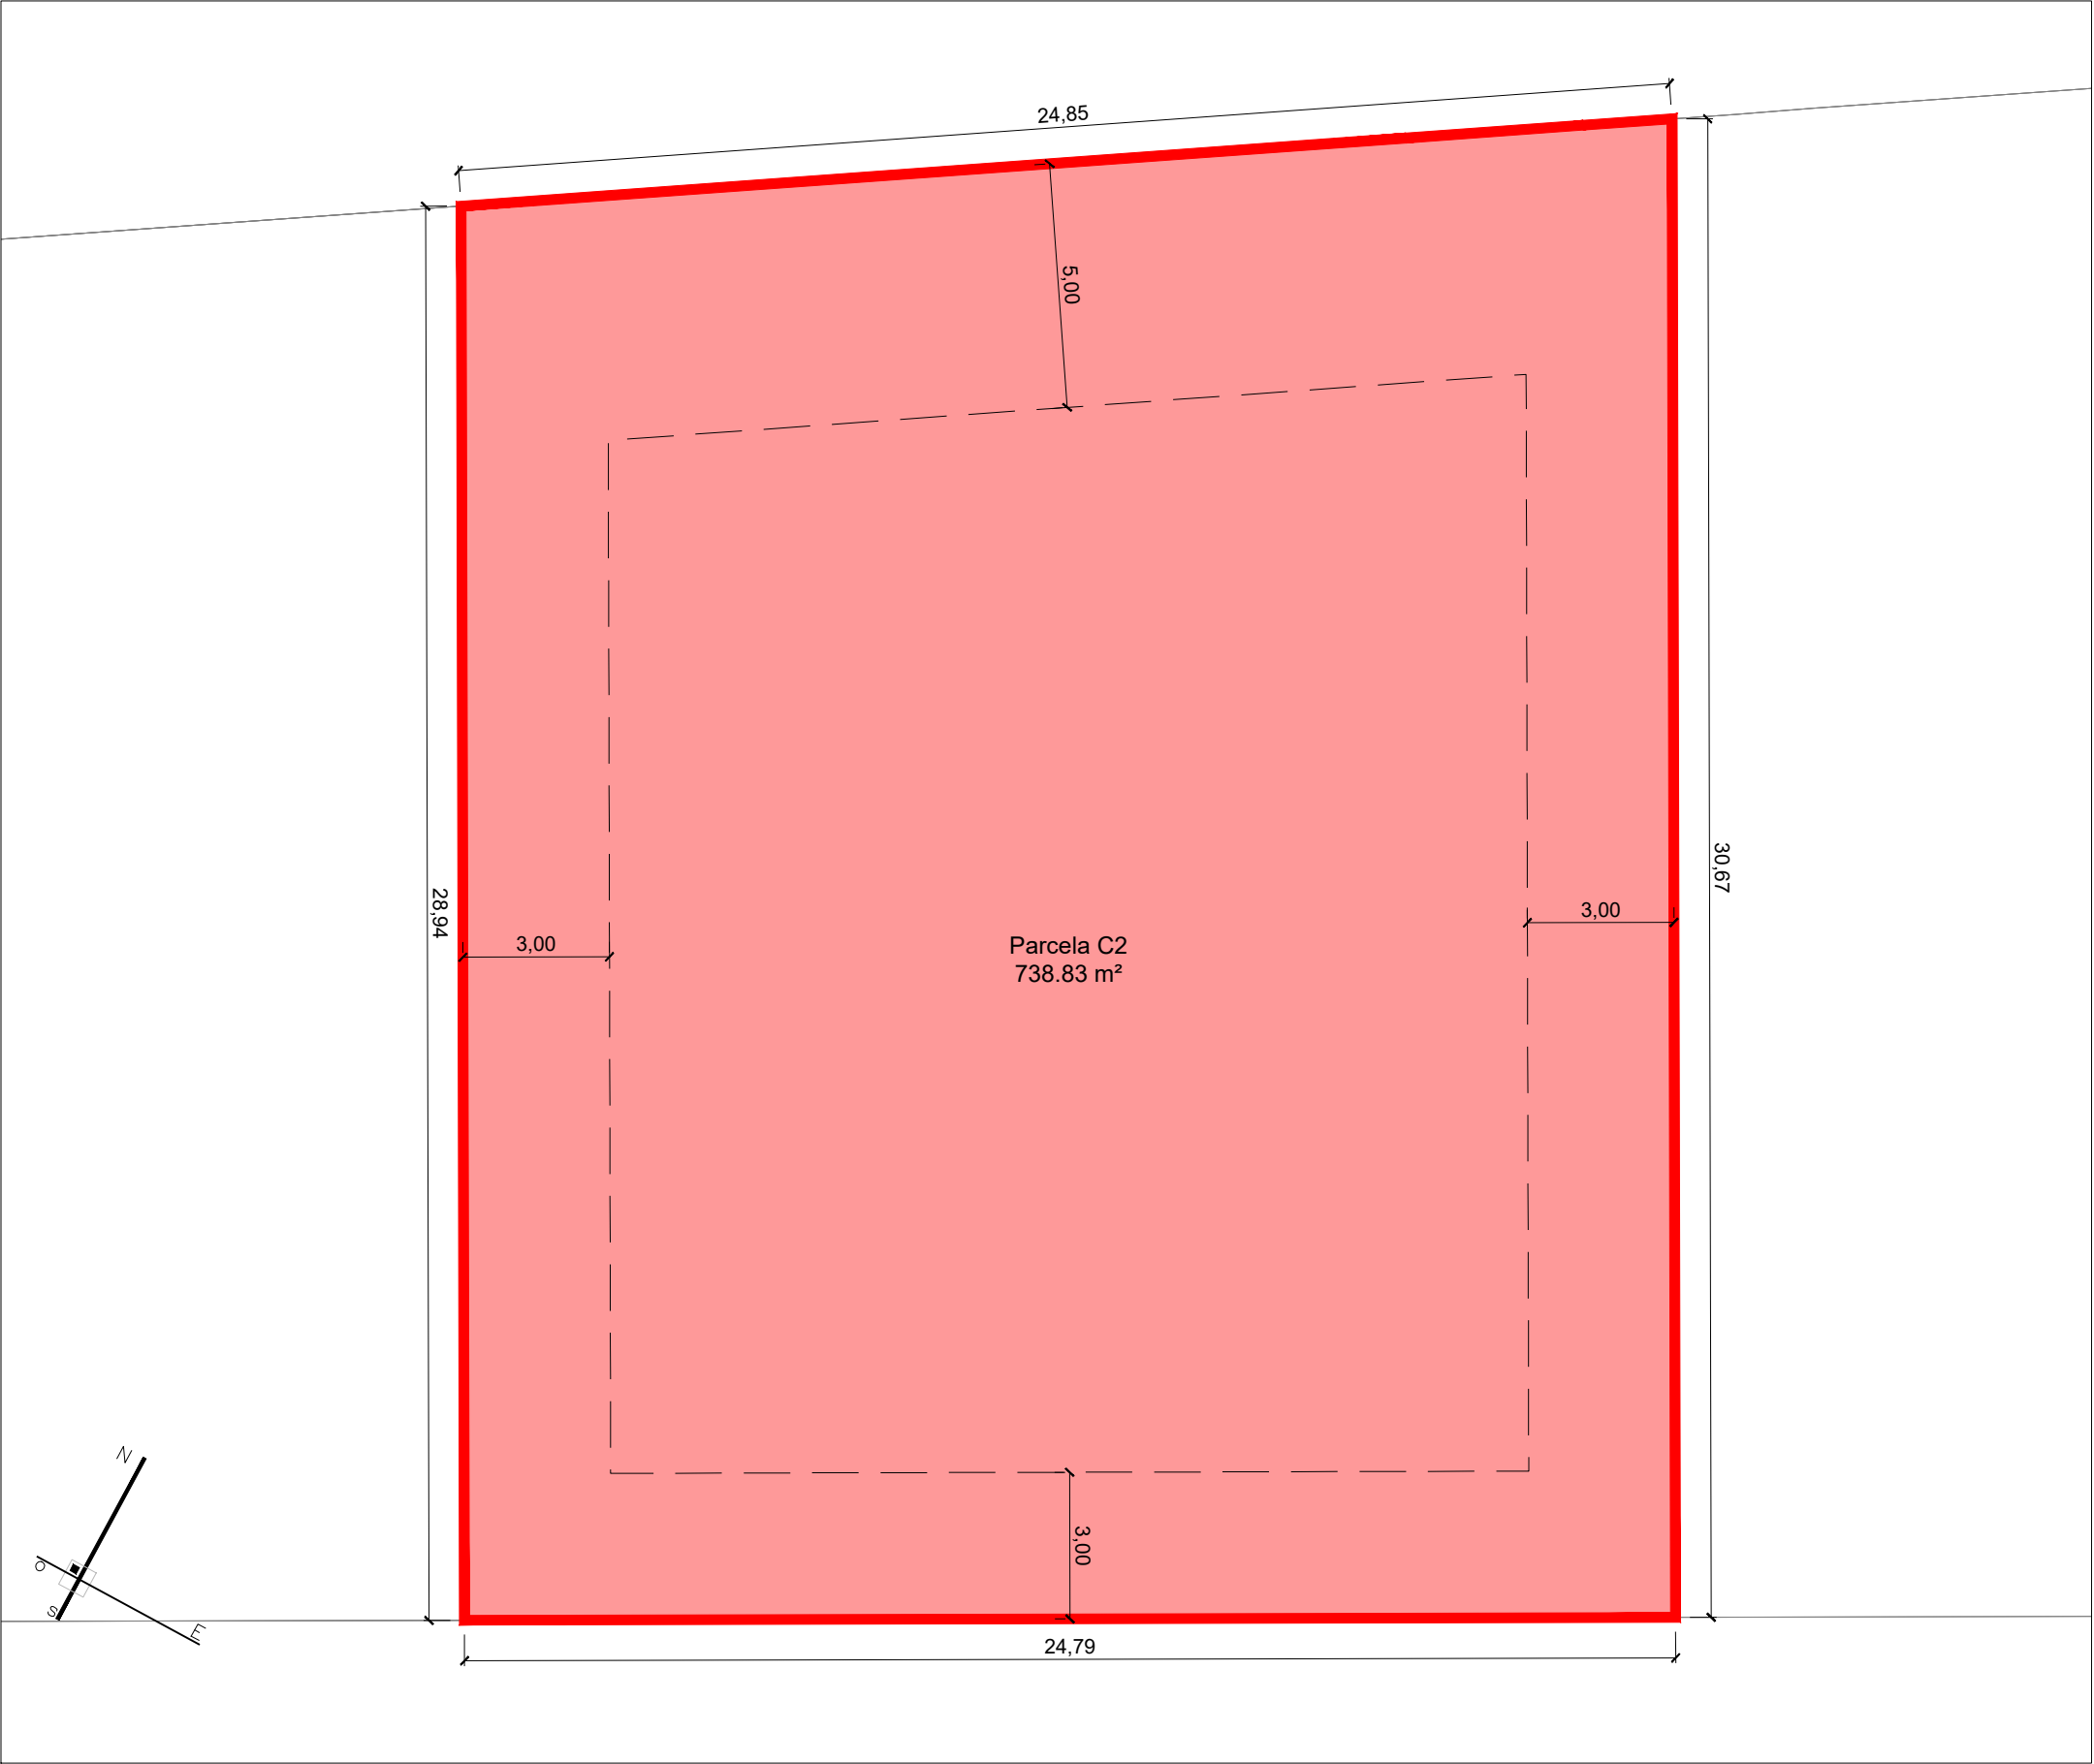

PARCELA SEGREGADA C2	
SUPERFICIE PARCELA:	738,83 m ²
USO PRINCIPAL:	SUELO SIN EDIFICAR
SUP. EDIFICABLE:	323,90 m ²
SUP. OCUP. MÁX.:	450,81 m ²
Nº VIVIENDAS:	1



0 1 2 3 4 5 6 7 1/150

*SE CONTRASTARÁN LAS MEDIDAS CON
TOMA DE DATOS TOPOGRÁFICA

URBANIZACIÓN LA LUNA		896
LUNA S.L. DE MATETRIAL CONTRA INCENDIOS		
C/ RIO IYARGA Y C/ CTRA. CARBAJAL		
24008 (LEÓN) [FINCAS REGISTRALES N.º: 7914 y 7912]		
PARCELA RESULTANTE C2		
E: 1/150	ABRIL 2024	PLANO 05

c/ El Chantre, 1 bajo
24005 - León -
tlf. +34 987 071 111
fax. +34 987 073 395
email: urbaq@urbaq.es

arquitecto: FERNANDO LIÉBANA DÍEZ

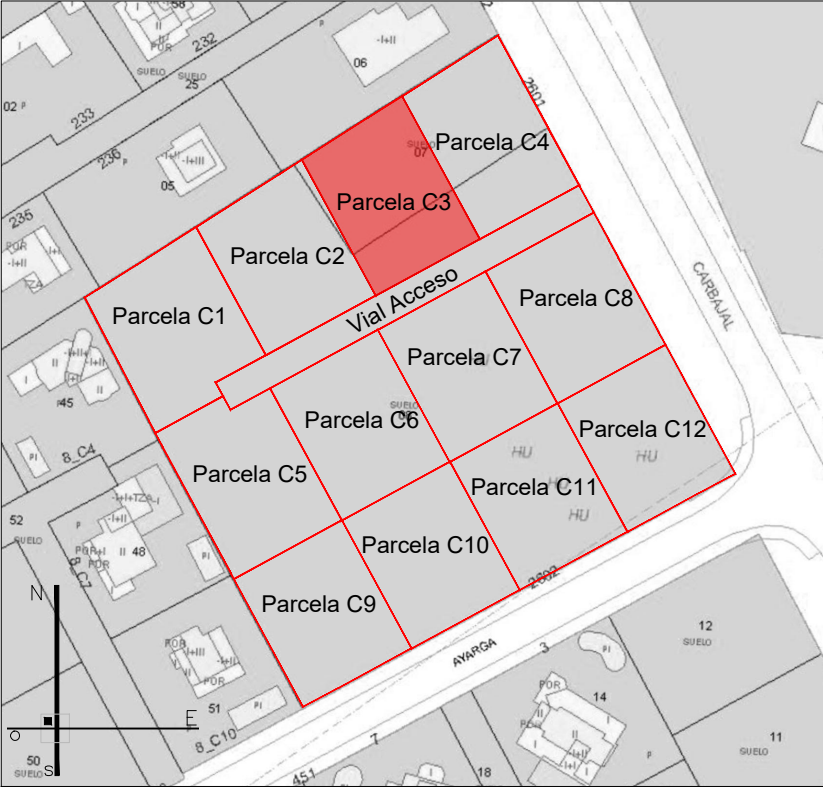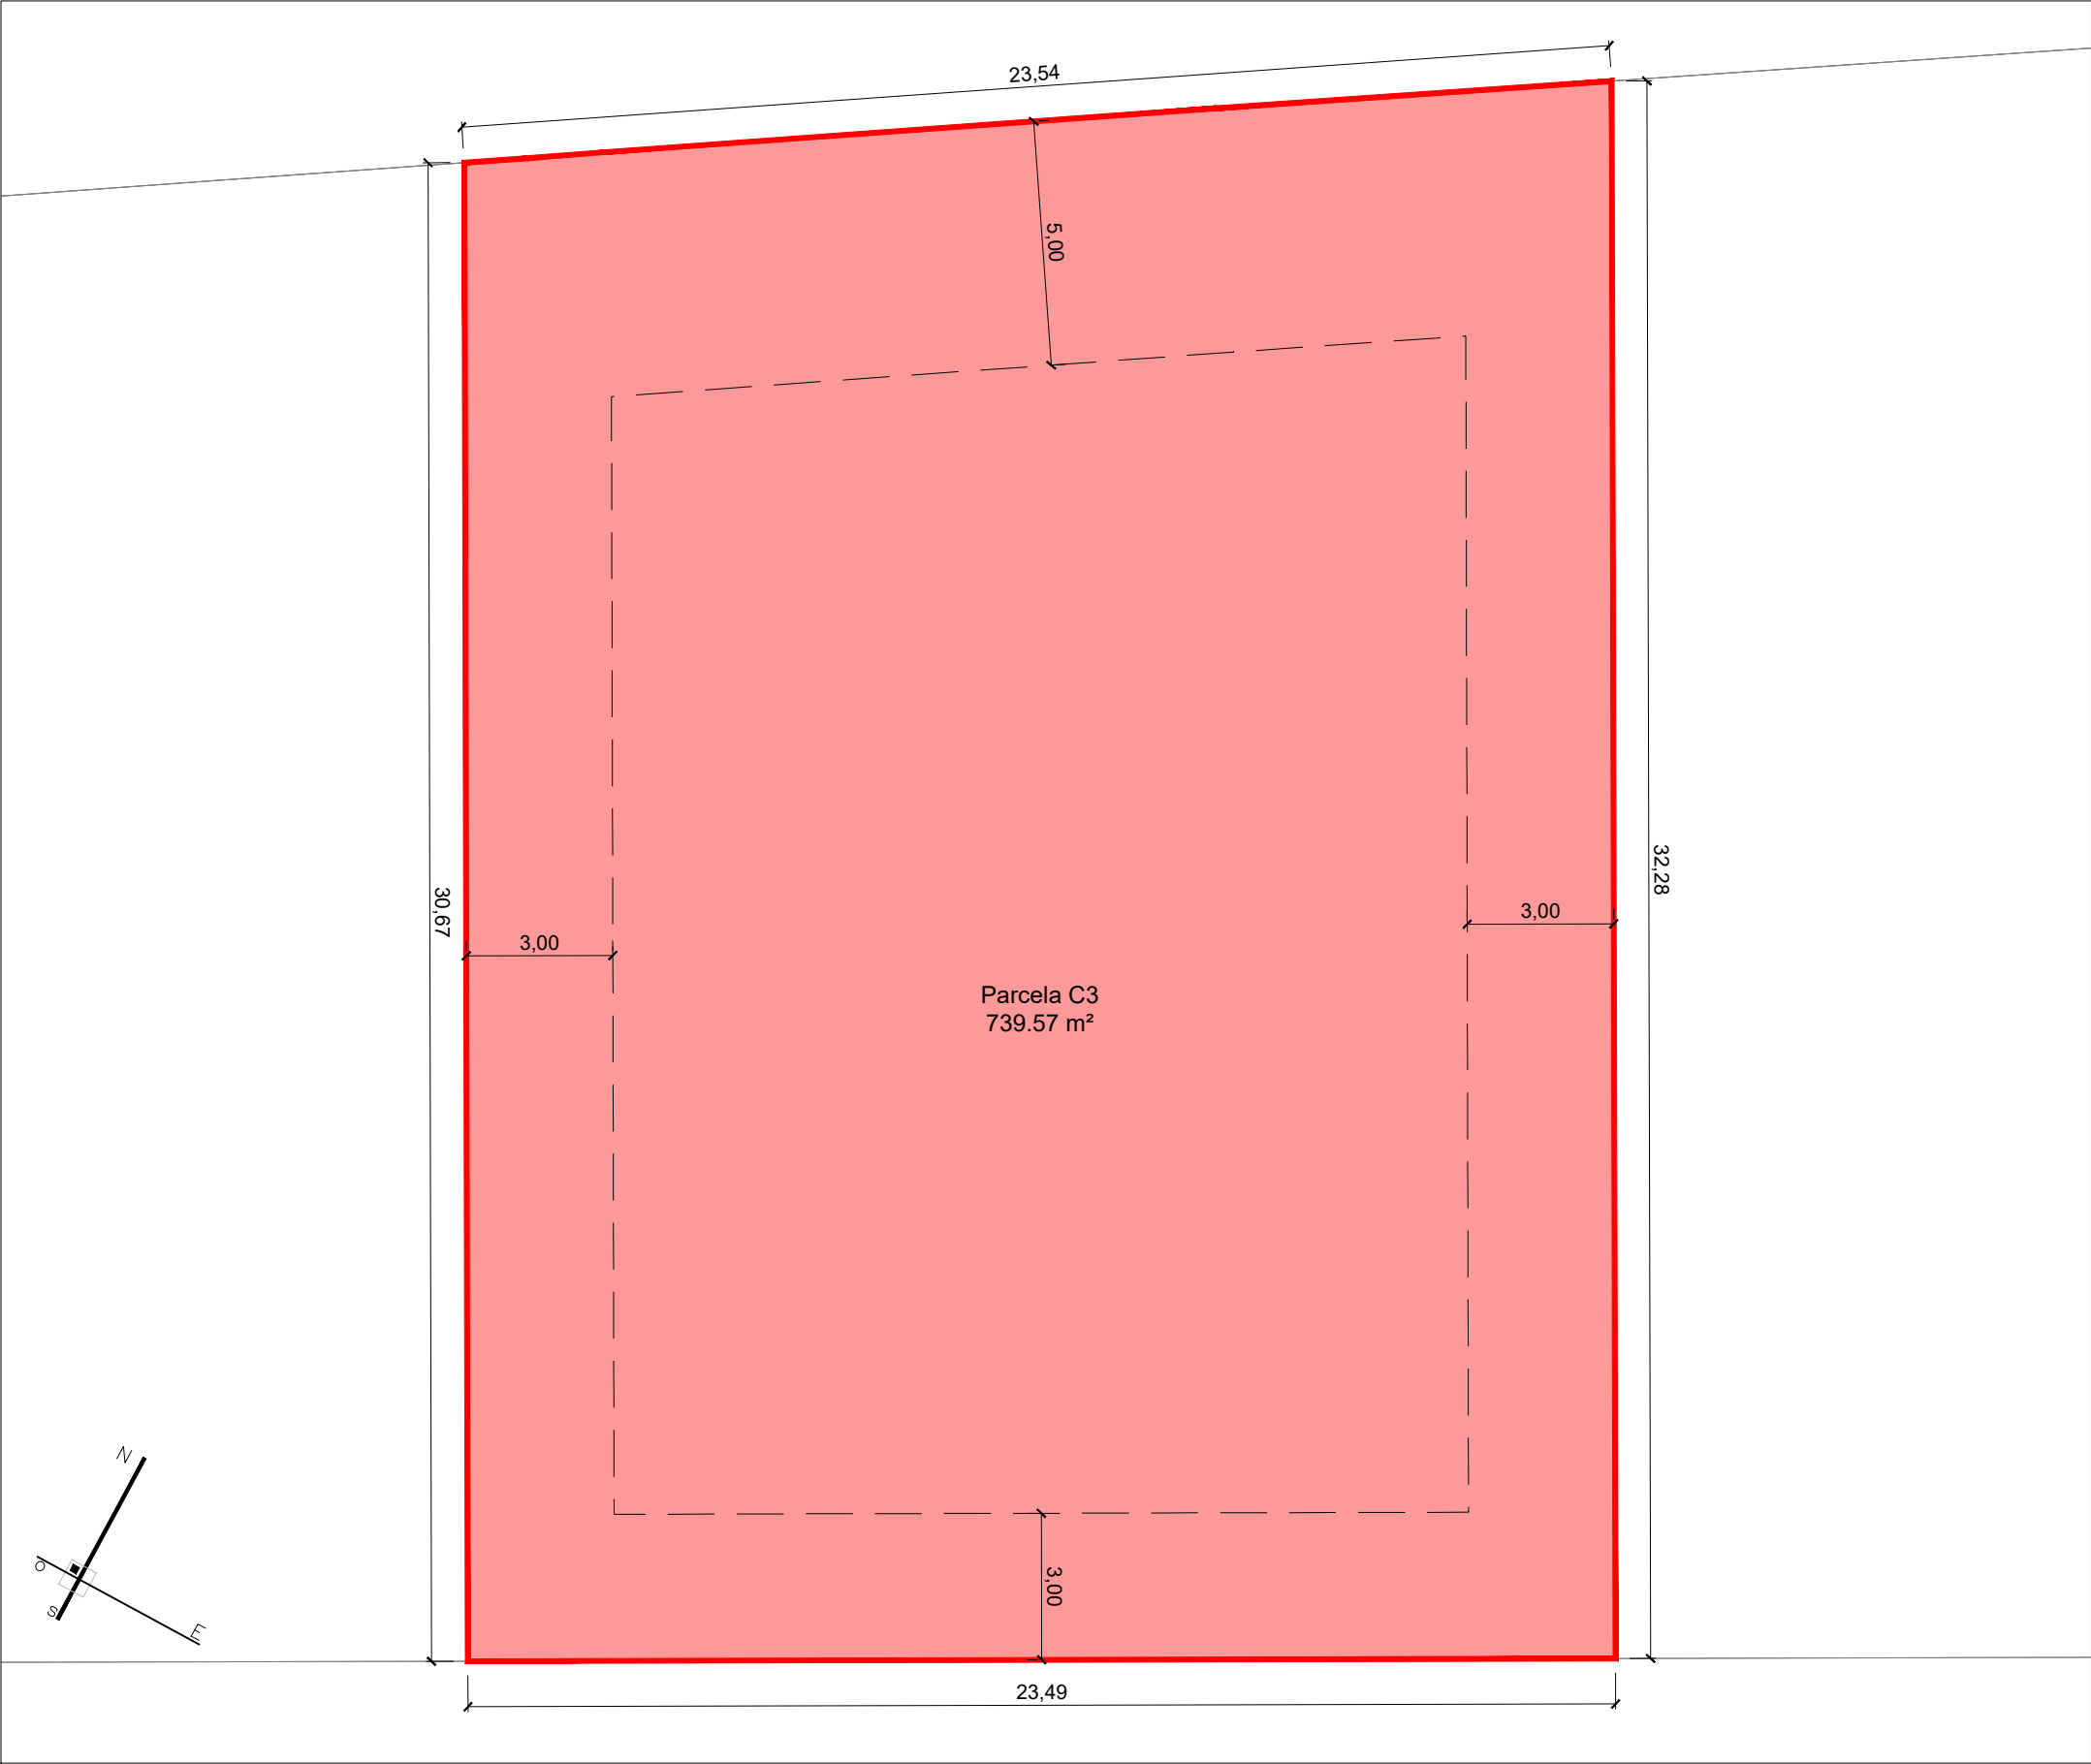

PARCELA SEGREGADA C3	SUPERFICIE PARCELA:	739,57 m ²
	USO PRINCIPAL:	SUELO SIN EDIFICAR
	SUP. EDIFICABLE:	324,22 m ²
	SUP. OCUP. MÁX.:	451,27 m ²
	Nº VIVIENDAS:	1

*SE CONTRASTARÁN LAS MEDIDAS CON
TOMA DE DATOS TOPOGRÁFICA



URBANIZACIÓN LA LUNA	896
LUNA S.L. DE MATETRIAL CONTRA INCENDIOS	
C/ RIO YARGA Y C/ CTRA. CARBAJAL 24008 (LEÓN) [FINCAS REGISTRALES N.º: 7914 y 7912]	
PARCELA RESULTANTE C3	

E: 1/150	ABRIL 2024	PLANO 06
----------	------------	----------



c/ El Chantre, 1 bajo
24005 - León -
tlf. +34 987 071 111
fax. +34 987 073 395
email: urbaq@urbaq.es

arquitecto: FERNANDO LIÉBANA DÍEZ

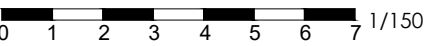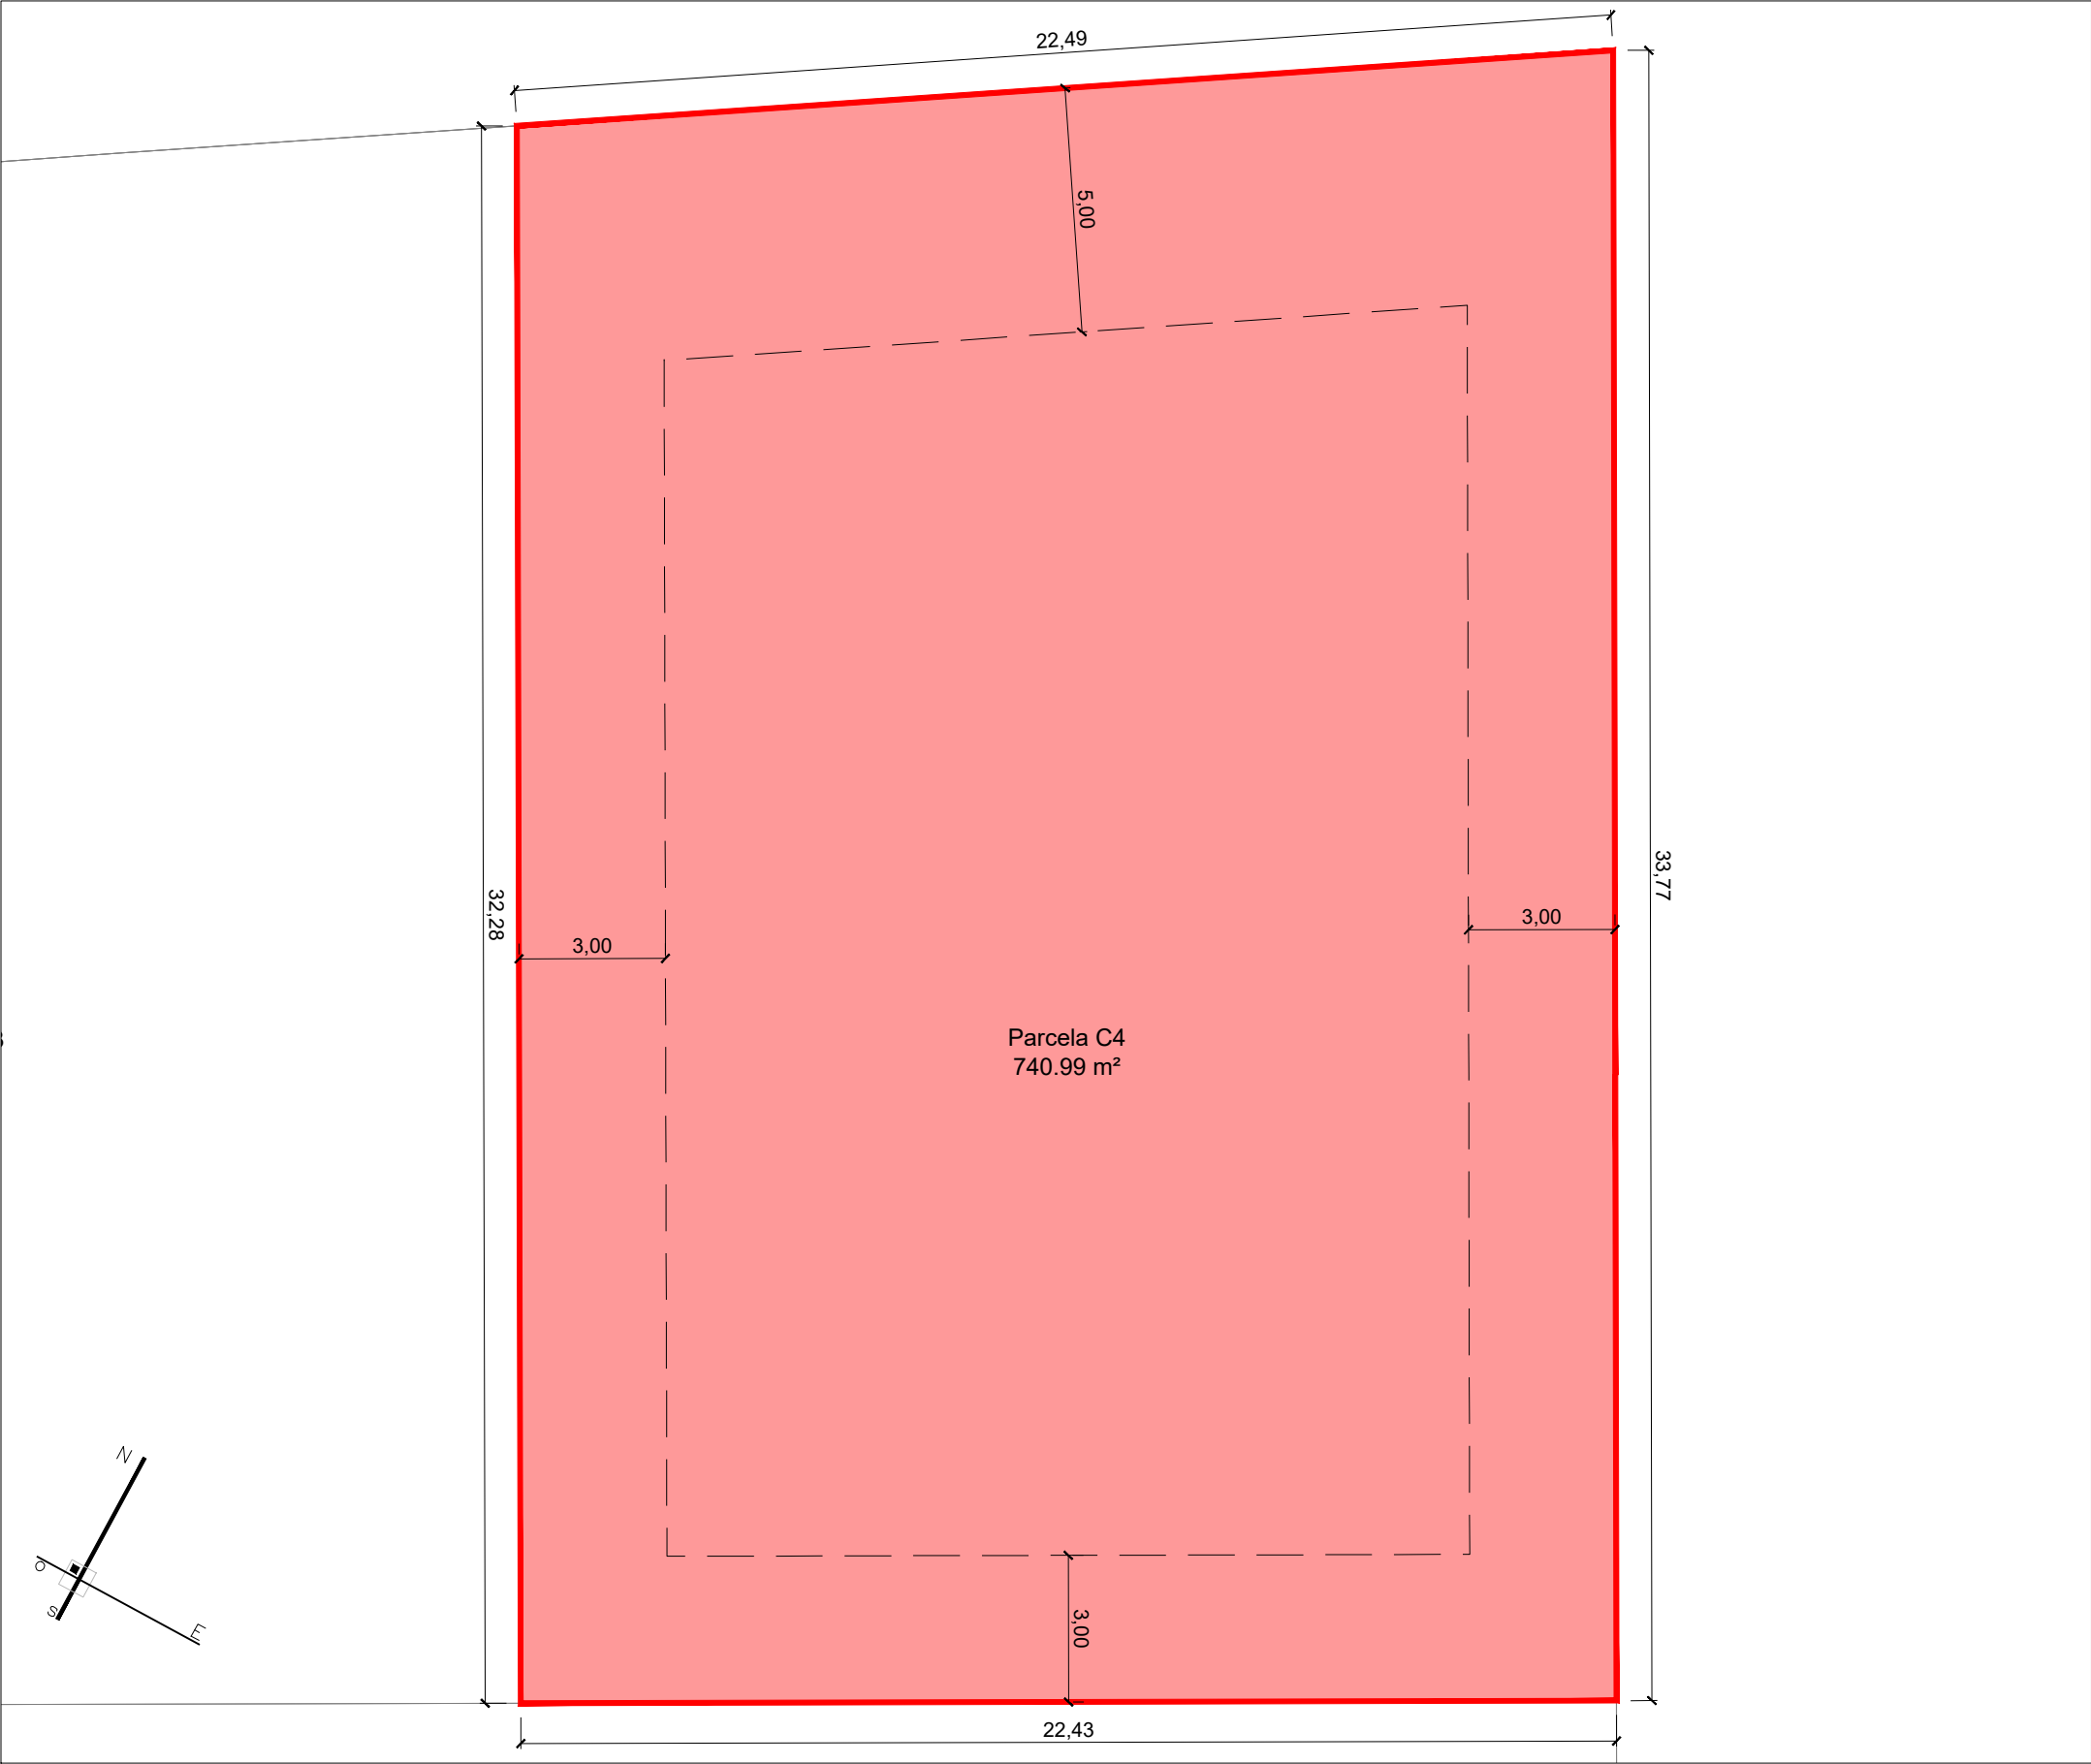


*SE CONTRASTARÁN LAS MEDIDAS CON
TOMA DE DATOS TOPOGRÁFICA

"EL PRESENTE DOCUMENTO ES COPIA DE SU ORIGINAL, DEL QUE ES AUTOR EL ARQUITECTO D. FERNANDO LIEBANA DIEZ. SU UTILIZACION TOTAL O PARCIAL, ASI COMO CUALQUIER REPRODUCCION O CESION A TERCEROS, REQUERIRA LA PREVIA AUTORIZACION EXPRESA DE SU AUTOR, QUEDANDO EN TODO CASO PROHIBIDA CUALQUIER MODIFICACION UNILATERAL DEL MISMO".

URBANIZACIÓN LA LUNA			896
LUNA S.L. DE MATETRIAL CONTRA INCENDIOS			
C/ RIO IYARGA Y C/ CTRA. CARBAJAL 24008 (LEÓN) [FINCAS REGISTRALES N.º: 7914 y 7912]			
PARCELA RESULTANTE C4			

E: 1/150	ABRIL 2024	PLANO 07
----------	------------	----------


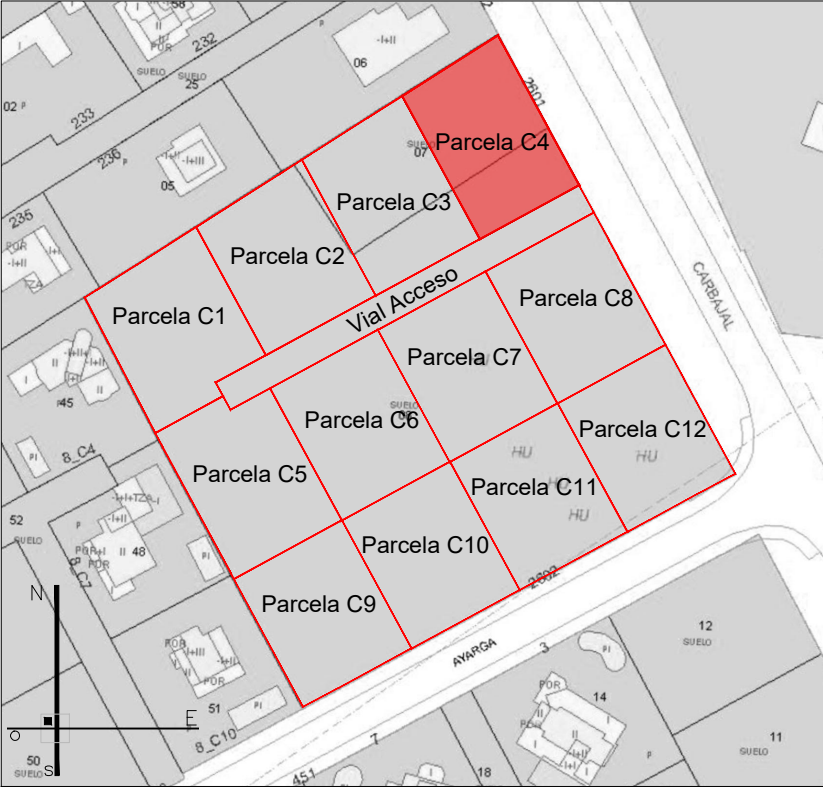


PARCELA SEGREGADA C4		
SUPERFICIE PARCELA:	740,99 m²	
USO PRINCIPAL:	SUELO SIN EDIFICAR	
SUP. EDIFICABLE:	324,84 m²	
SUP. OCUP. MÁX.:	452,13 m²	
Nº VIVIENDAS:	1	




c/ El Chantre, 1 bajo
24005 - León -
tlf. +34 987 071 111
fax. +34 987 073 395
email: urbaq@urbaq.es

arquitecto: FERNANDO LIÉBANA DIEZ

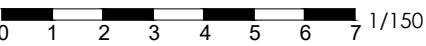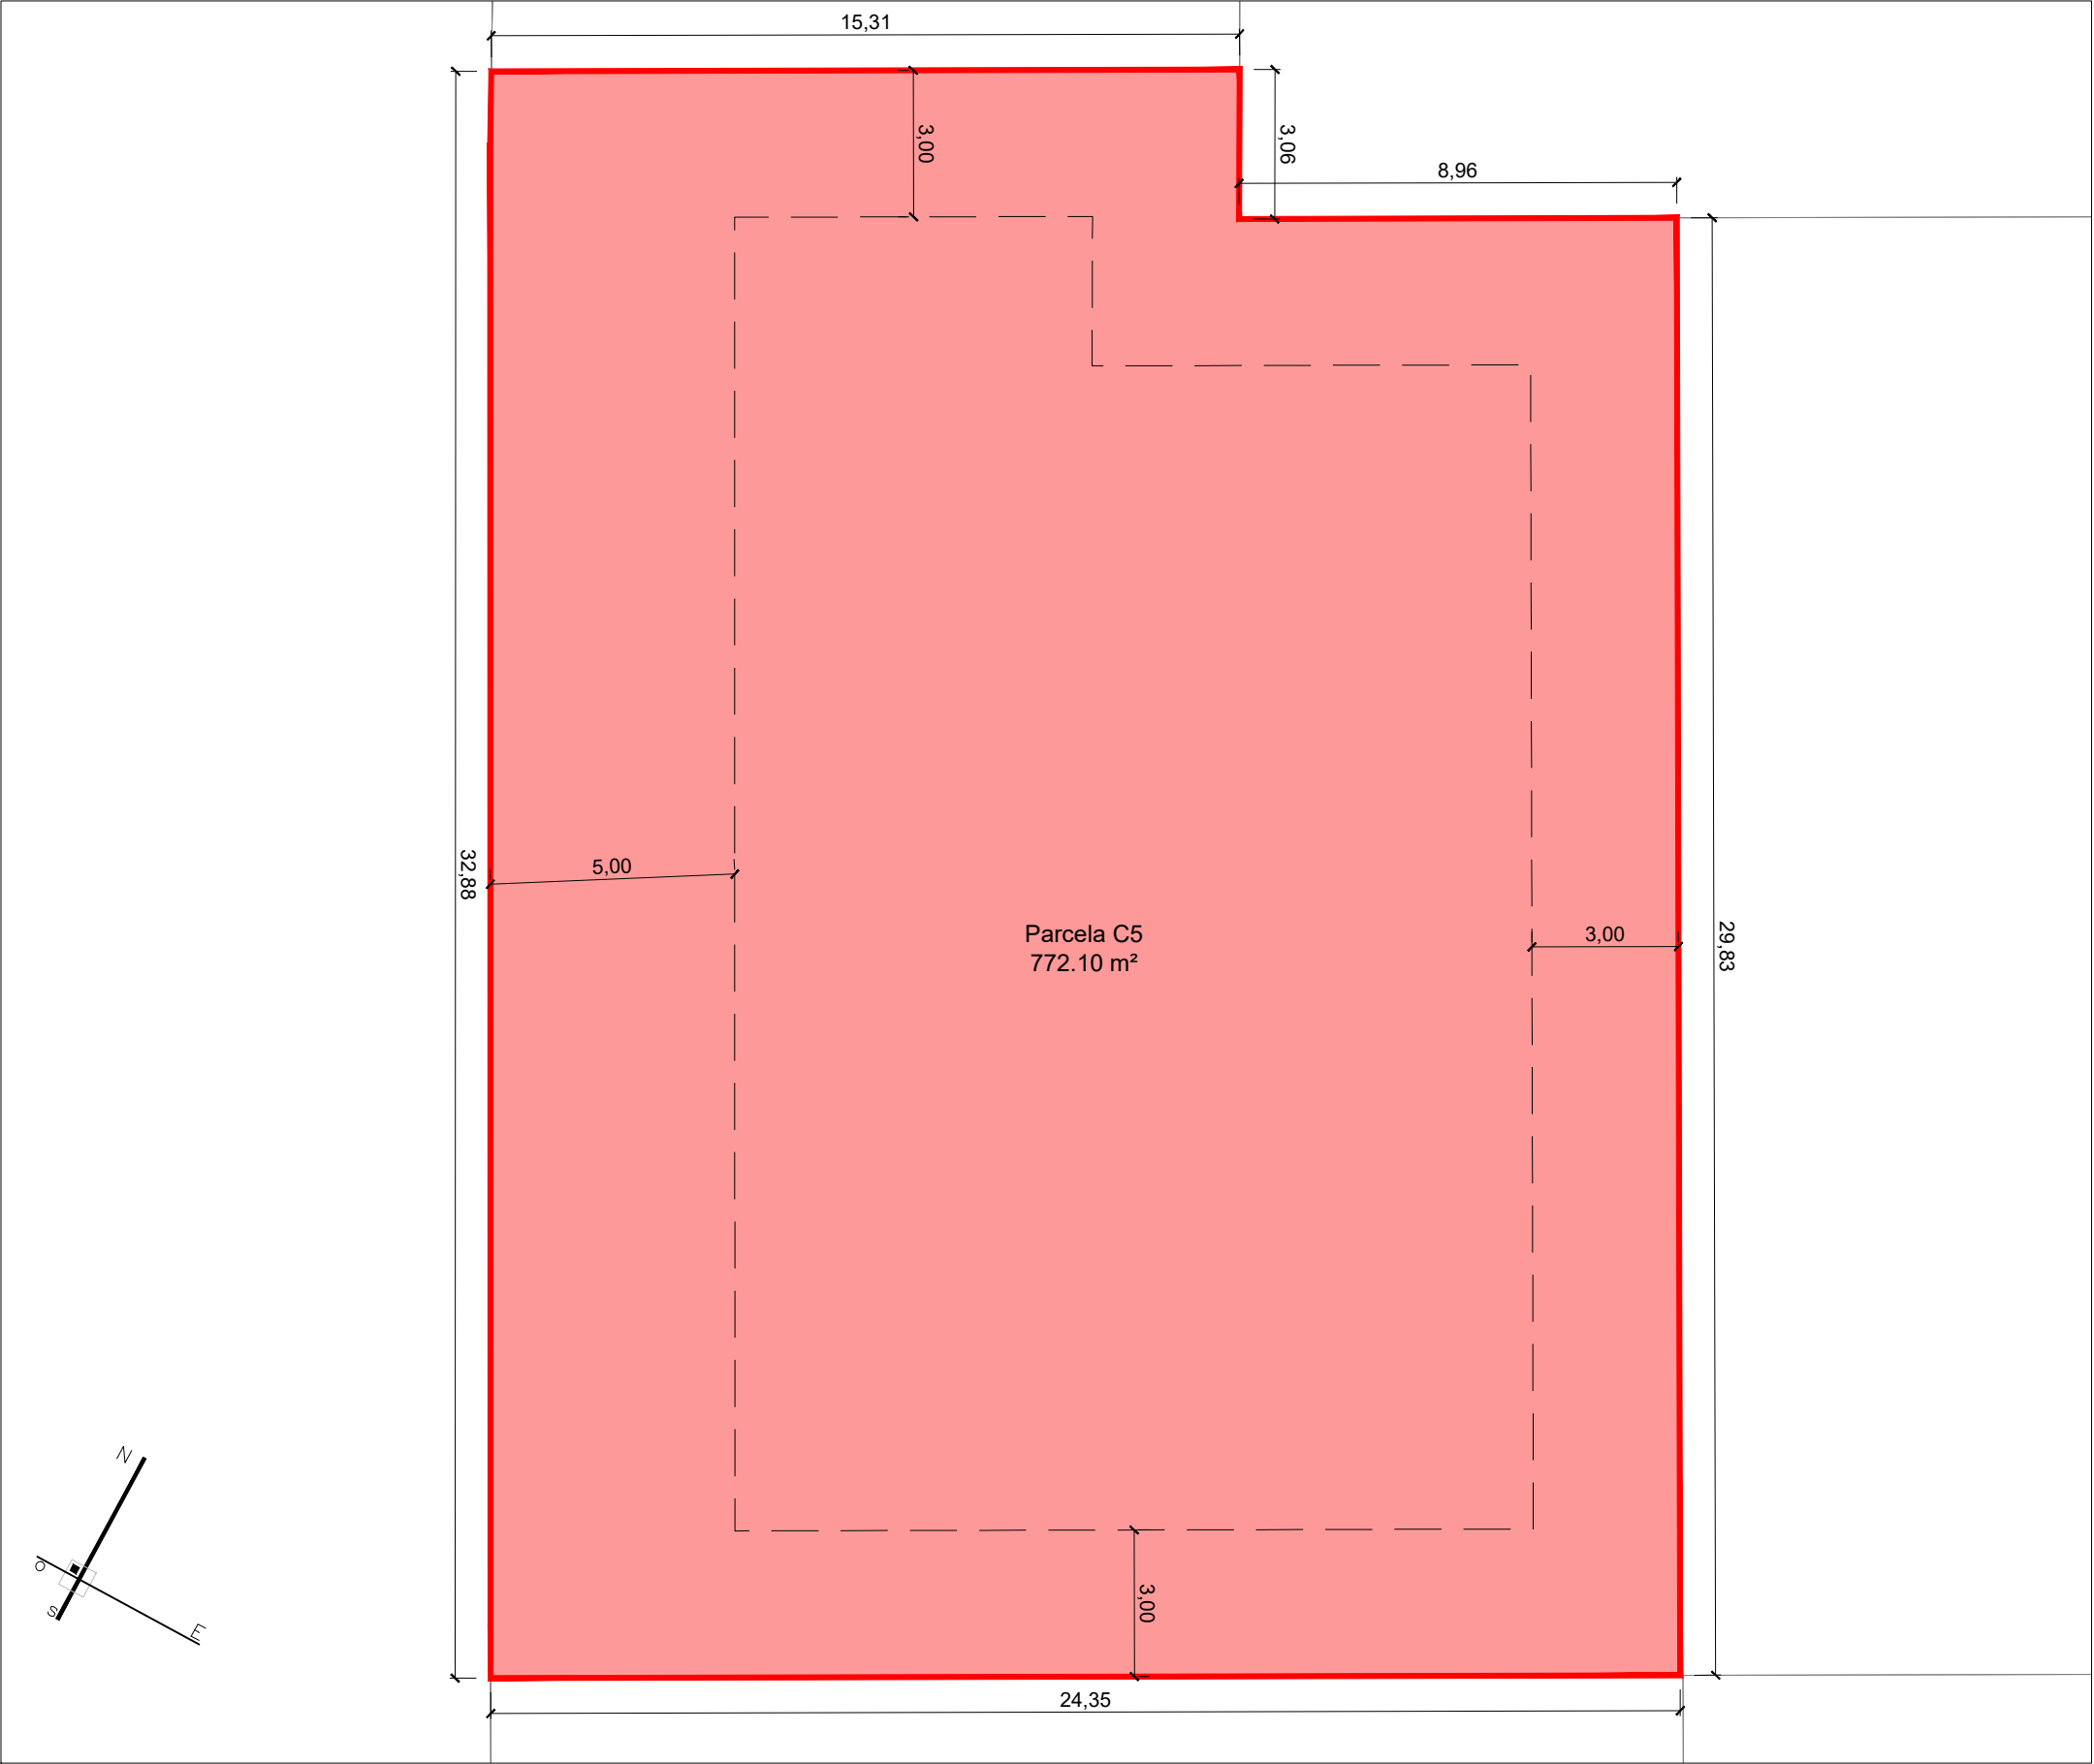

*SE CONTRASTARÁN LAS MEDIDAS CON TOMA DE DATOS TOPOGRÁFICA

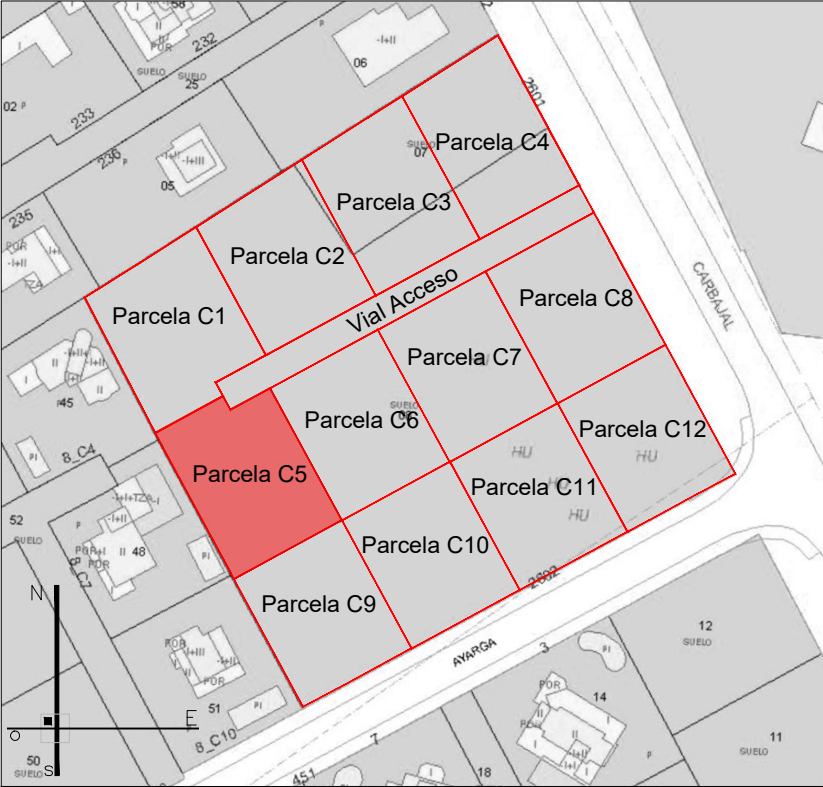



PARCELA SEGREGADA C5	
SUPERFICIE PARCELA:	772,10 m ²
USO PRINCIPAL:	SUELO SIN EDIFICAR
SUP. EDIFICABLE:	338,48 m ²
SUP. OCUP. MÁX.:	471,11 m ²
Nº VIVIENDAS:	1

URBANIZACIÓN LA LUNA		896
LUNA S.L. DE MATETRIAL CONTRA INCENDIOS		
C/ RIO IYARGA Y C/ CTRA. CARBAJAL		
24008 (LEÓN) [FINCAS REGISTRALES N.º: 7914 y 7912]		
PARCELA RESULTANTE C5		
E: 1/150	ABRIL 2024	PLANO 08



c/ El Chantre, 1 bajo
24005 - León -
tlf. +34 987 071 111
fax. +34 987 073 395
email: urbaq@urbaq.es

arquitecto: FERNANDO LIÉBANA DIEZ

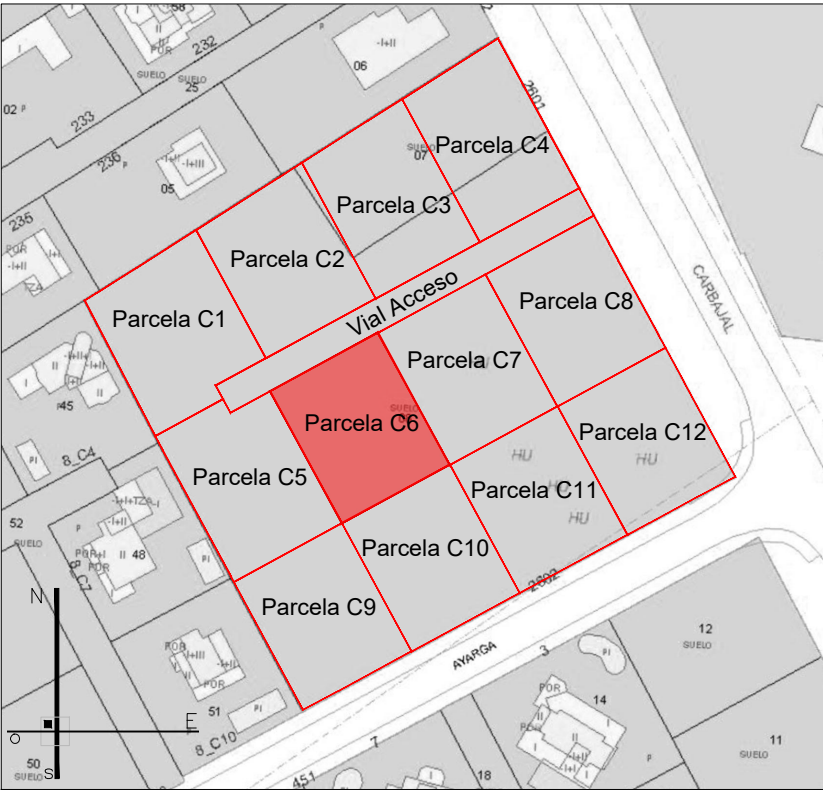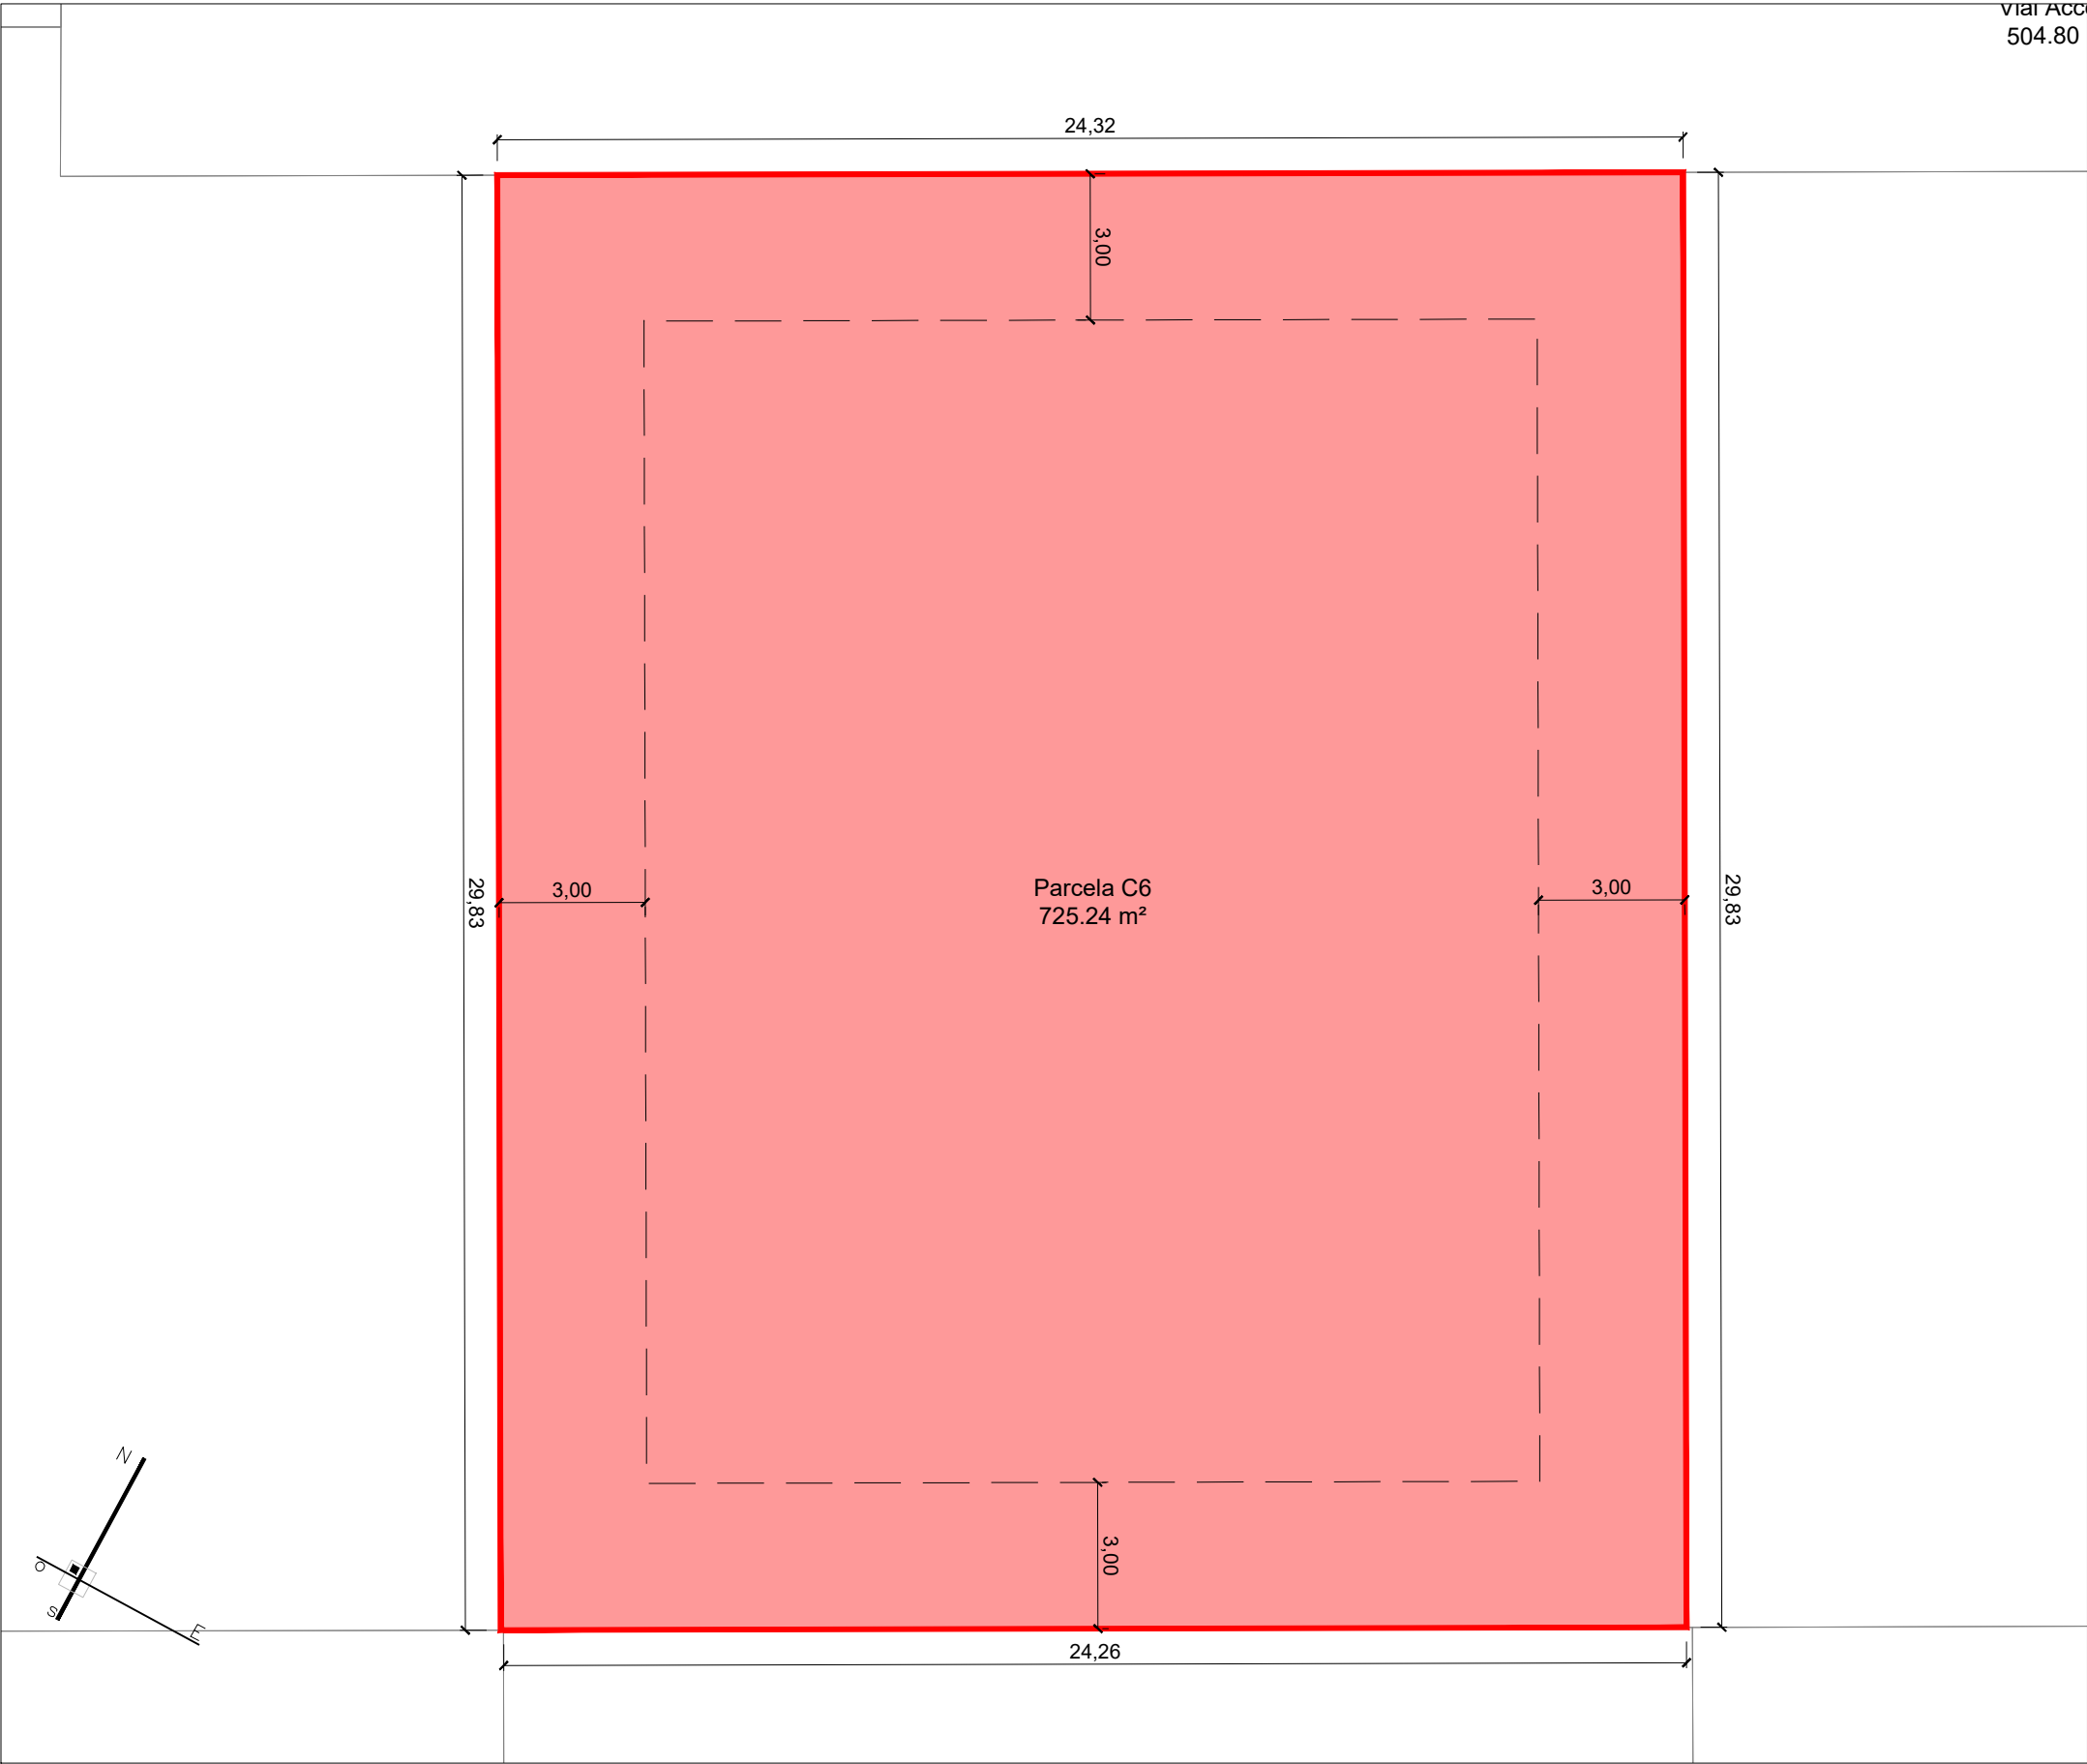

PARCELA SEGREGADA C6

SUPERFICIE PARCELA:	725,24 m²
USO PRINCIPAL:	SUELO SIN EDIFICAR
SUP. EDIFICABLE:	317,94 m²
SUP. OCUP. MÁX.:	442,52 m²
Nº VIVIENDAS:	1

0 1 2 3 4 5 6 7 1/150

*SE CONTRASTARÁN LAS MEDIDAS CON
TOMA DE DATOS TOPOGRÁFICA



URBANIZACIÓN LA LUNA	896
LUNA S.L. DE MATETRIAL CONTRA INCENDIOS	
C/ RIO IYARGA Y C/ CTRA. CARBAJAL 24008 (LEÓN) [FINCAS REGISTRALES N.º: 7914 y 7912]	
PARCELA RESULTANTE C6	

E: 1/150	ABRIL 2024	PLANO 09
----------	------------	----------




c/ El Chantre, 1 bajo
24005 - León -
tlf. +34 987 071 111
fax. +34 987 073 395
email: urbaq@urbaq.es

arquitecto: FERNANDO LIÉBANA DÍEZ

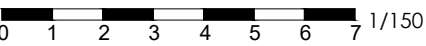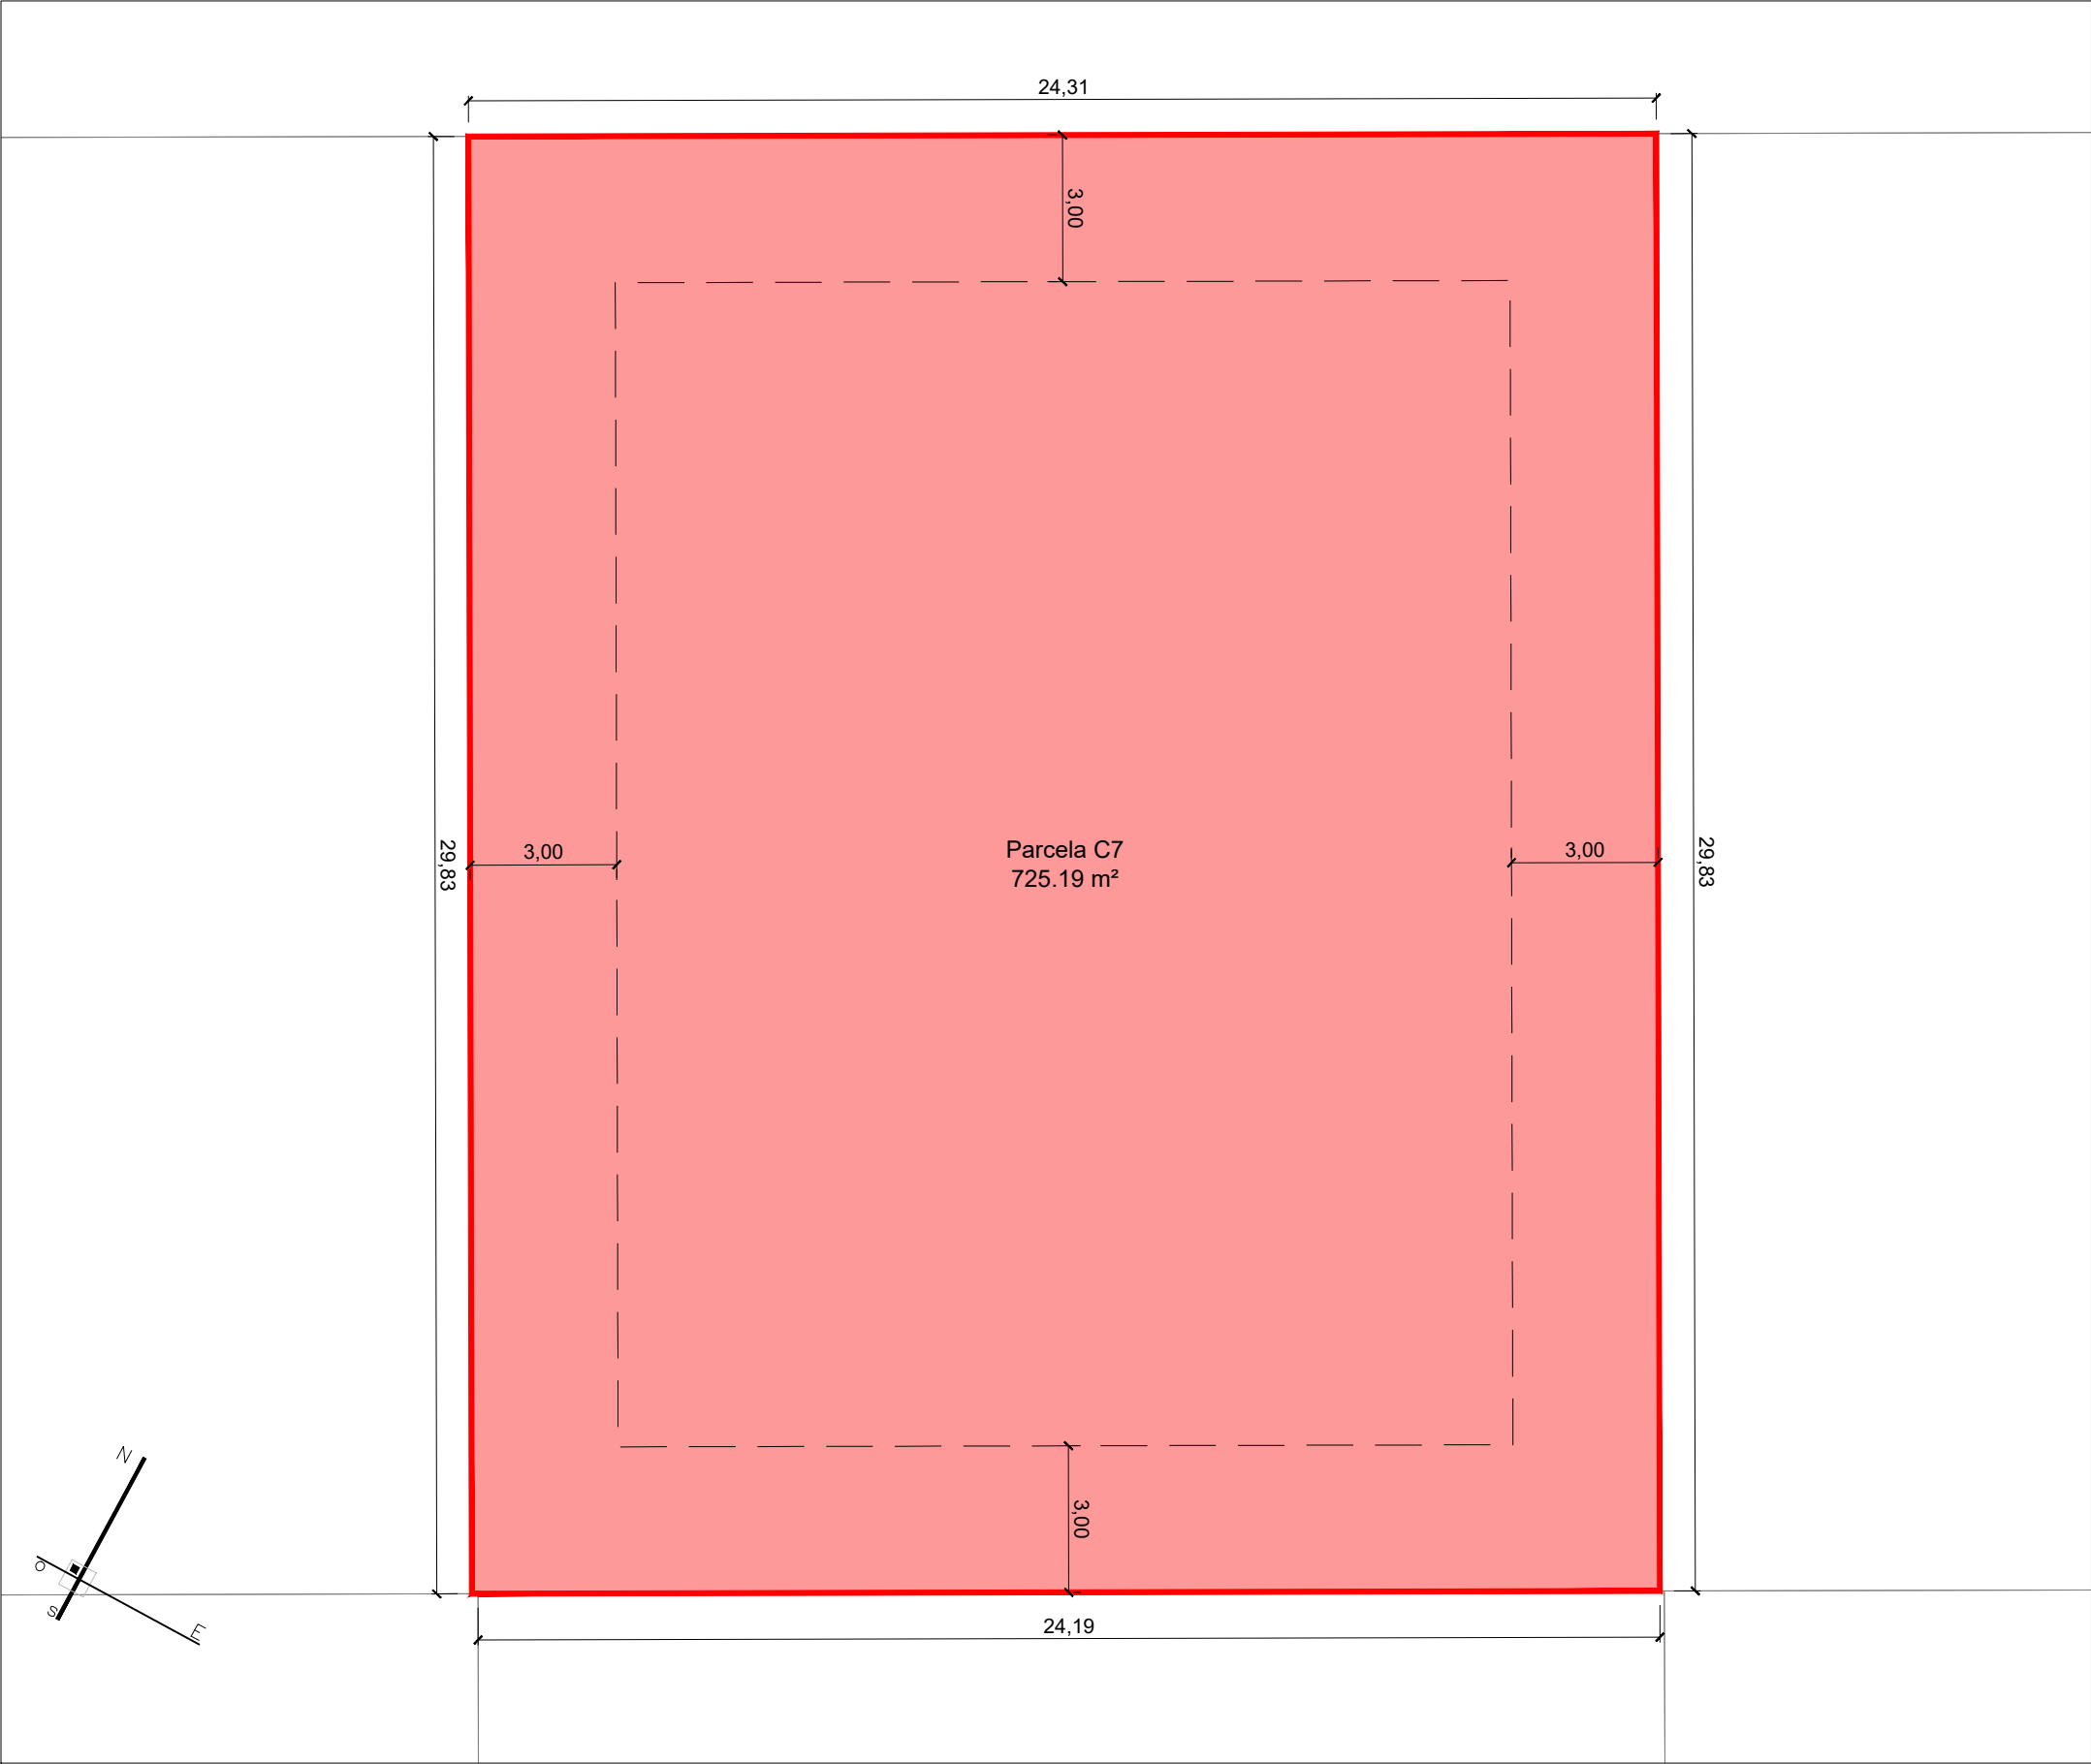

*SE CONTRASTARÁN LAS MEDIDAS CON TOMA DE DATOS TOPOGRÁFICA


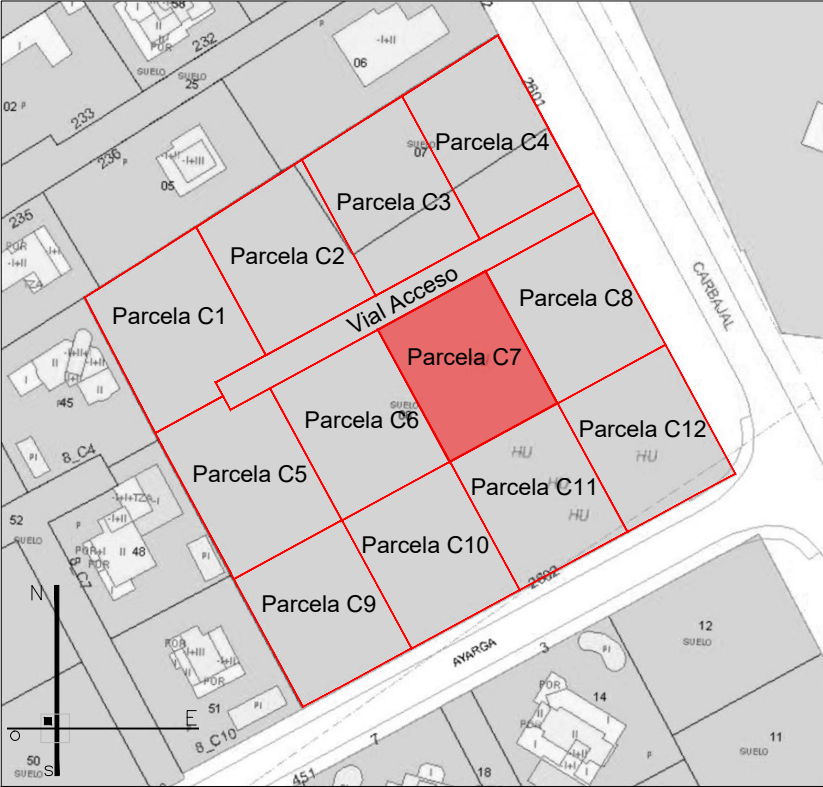


PARCELA SEGREGADA C7	
SUPERFICIE PARCELA:	725,19 m²
USO PRINCIPAL:	SUELO SIN EDIFICAR
SUP. EDIFICABLE:	317,92 m²
SUP. OCUP. MÁX.:	442,49 m²
Nº VIVIENDAS:	1

URBANIZACIÓN LA LUNA		896
LUNA S.L. DE MATETRIAL CONTRA INCENDIOS		
C/ RIO IYARGA Y C/ CTRA. CARBAJAL		
24008 (LEÓN) [FINCAS REGISTRALES N.º: 7914 y 7912]		
PARCELA RESULTANTE C7		
E: 1/150	ABRIL 2024	PLANO 10

c/ El Chantre, 1 bajo
24005 - León -
tlf. +34 987 071 111
fax. +34 987 073 395
email: urbaq@urbaq.es

arquitecto: FERNANDO LIÉBANA DIEZ

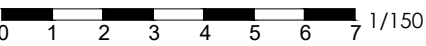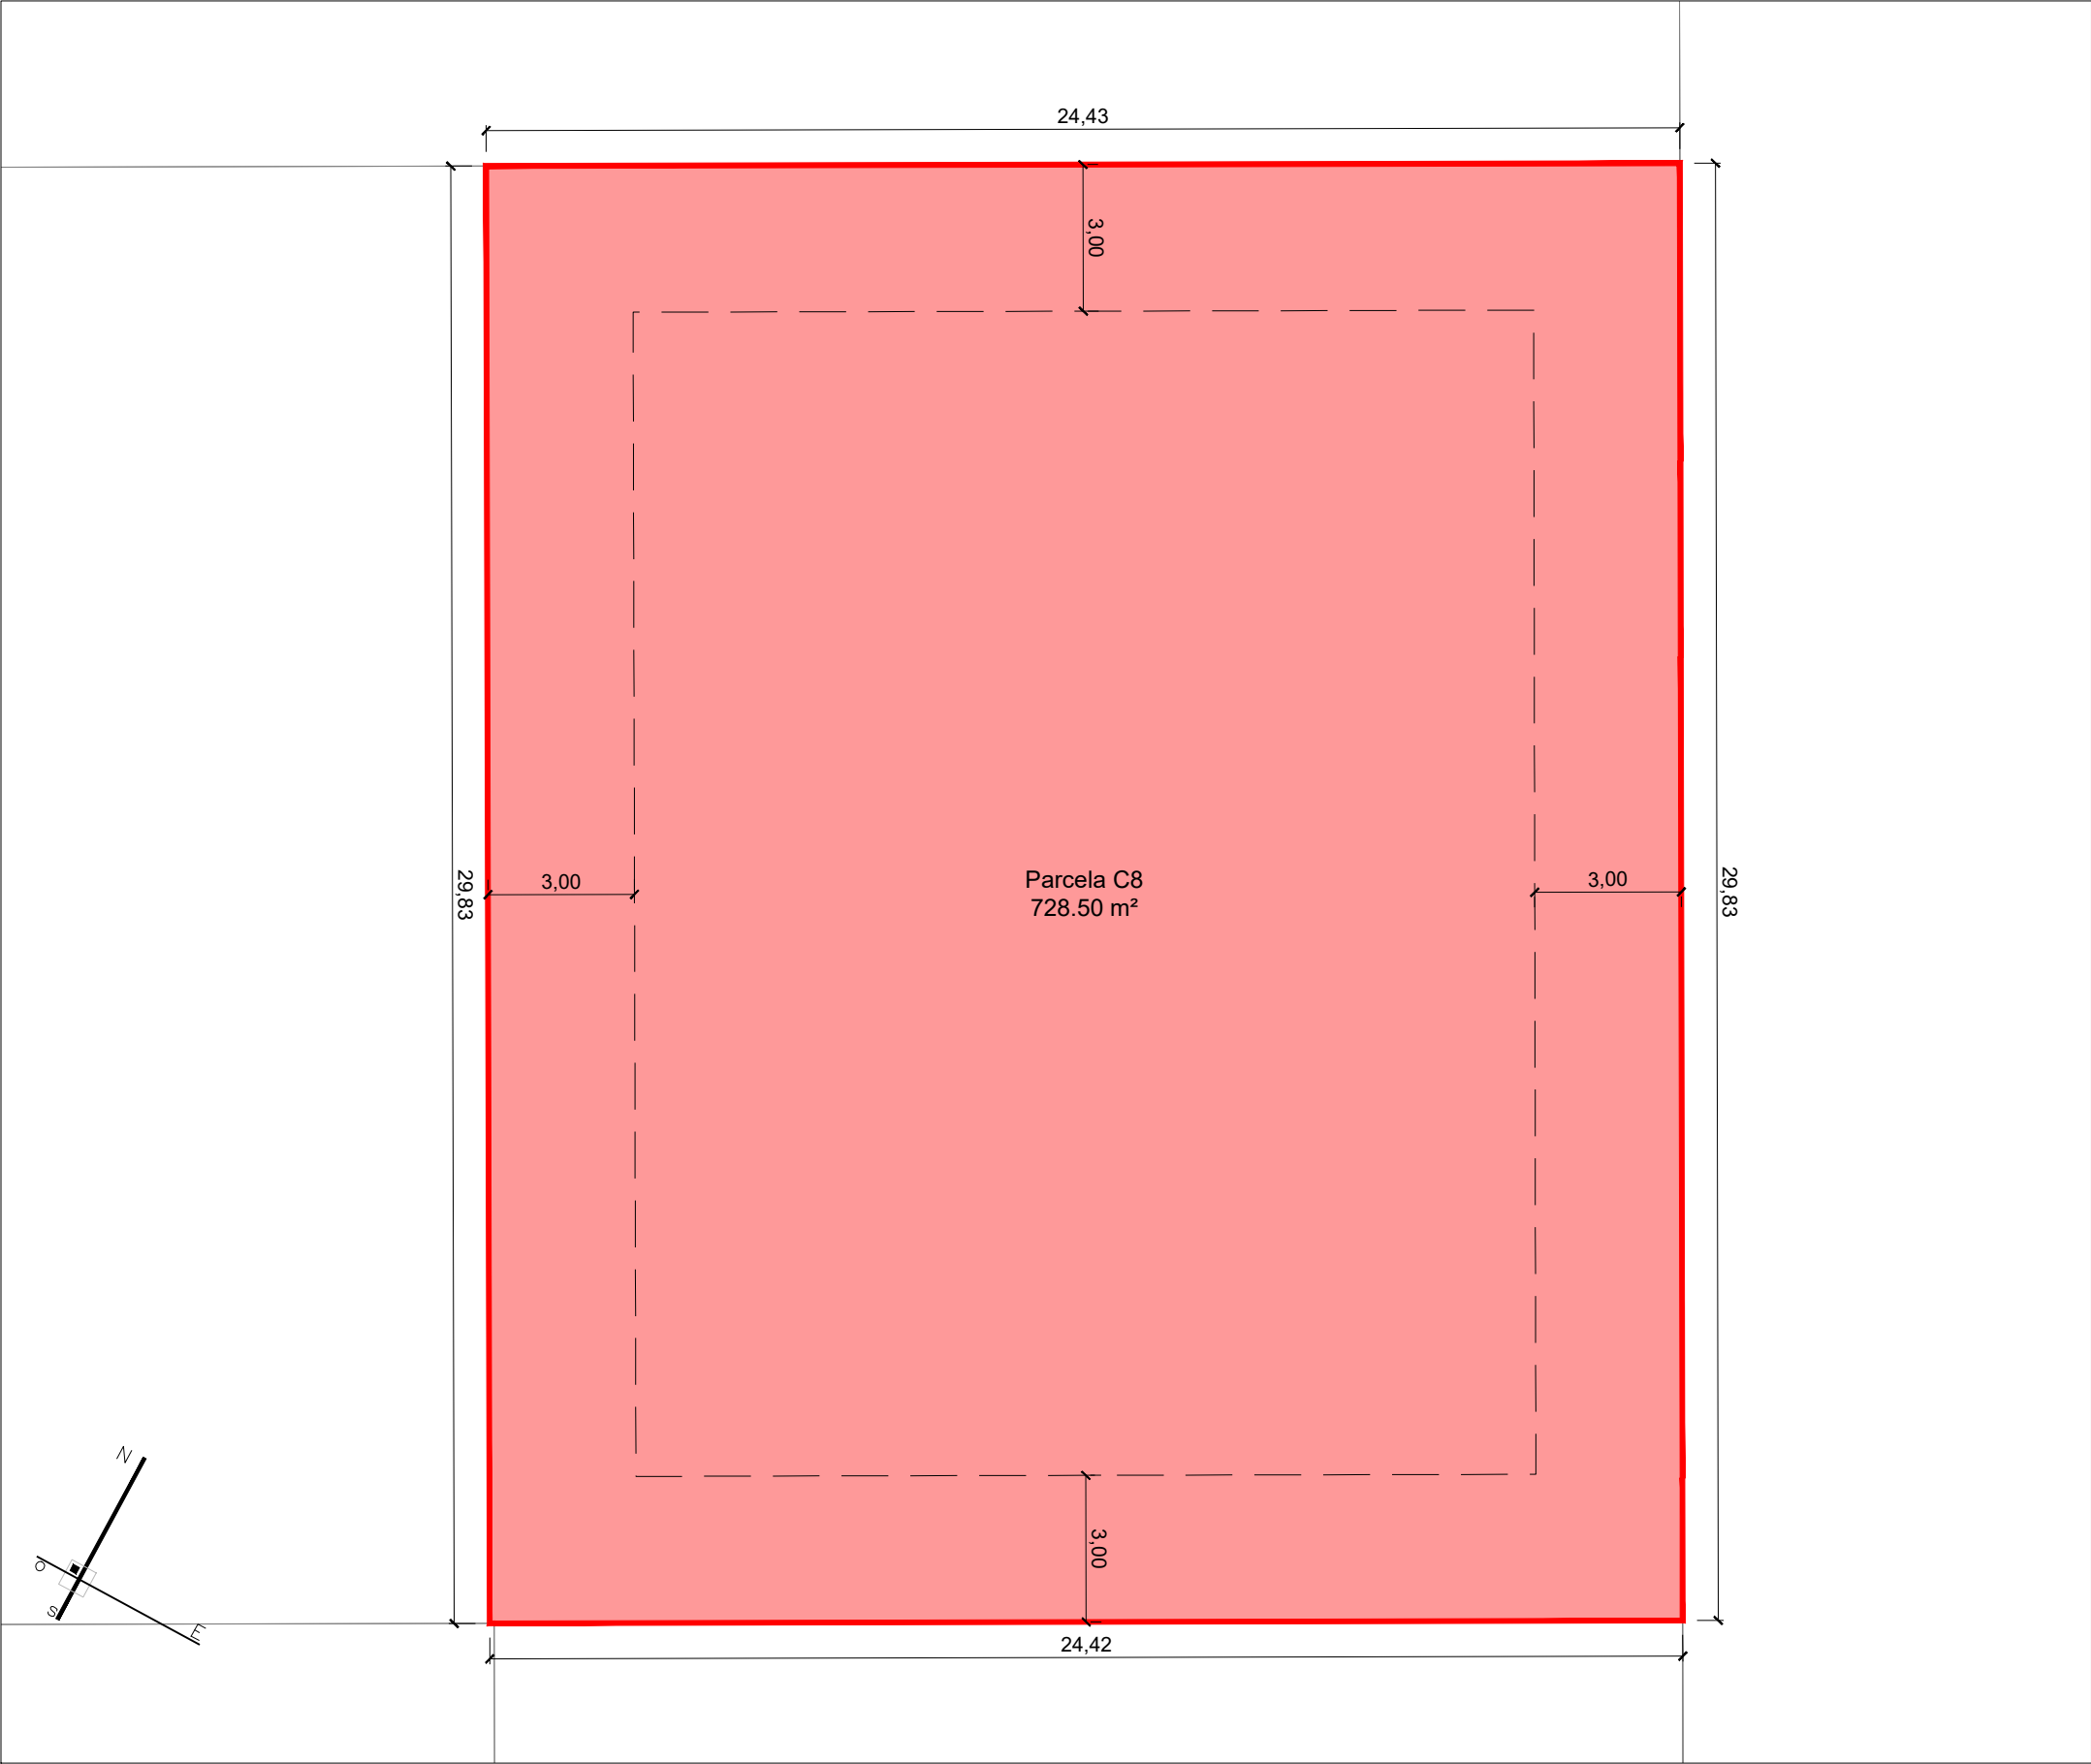


*SE CONTRASTARÁN LAS MEDIDAS CON
TOMA DE DATOS TOPOGRÁFICA

"EL PRESENTE DOCUMENTO ES COPIA DE SU ORIGINAL, DEL QUE ES AUTOR EL ARQUITECTO D. FERNANDO LIEBANA DIEZ. SU UTILIZACION TOTAL O PARCIAL, ASI COMO CUALQUIER REPRODUCCION O CESION A TERCEROS, REQUERIRA LA PREVIA AUTORIZACION EXPRESA DE SU AUTOR, QUEDANDO EN TODO CASO PROHIBIDA CUALQUIER MODIFICACION UNILATERAL DEL MISMO".

URBANIZACIÓN LA LUNA		896
LUNA S.L. DE MATETRIAL CONTRA INCENDIOS		
C/ RIO IYARGA Y C/ CTRA. CARBAJAL 24008 (LEÓN) [FINCAS REGISTRALES N.º: 7914 y 7912]		
PARCELA RESULTANTE C8		

E: 1/150	ABRIL 2024	PLANO 11
----------	------------	----------


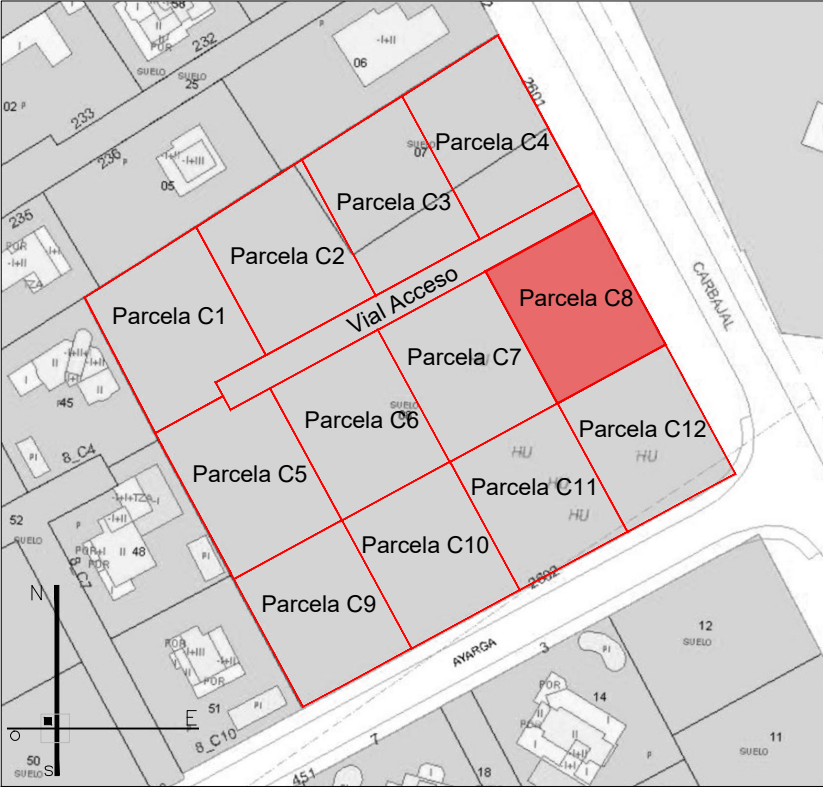


PARCELA SEGREGADA C8	
SUPERFICIE PARCELA:	728,50 m ²
USO PRINCIPAL:	SUELO SIN EDIFICAR
SUP. EDIFICABLE:	319,37 m ²
SUP. OCUP. MÁX.:	444,51 m ²
Nº VIVIENDAS:	1



c/ El Chantre, 1 bajo
24005 - León -
tlf. +34 987 071 111
fax. +34 987 073 395
email: urbaq@urbaq.es

arquitecto: FERNANDO LIÉBANA DIEZ

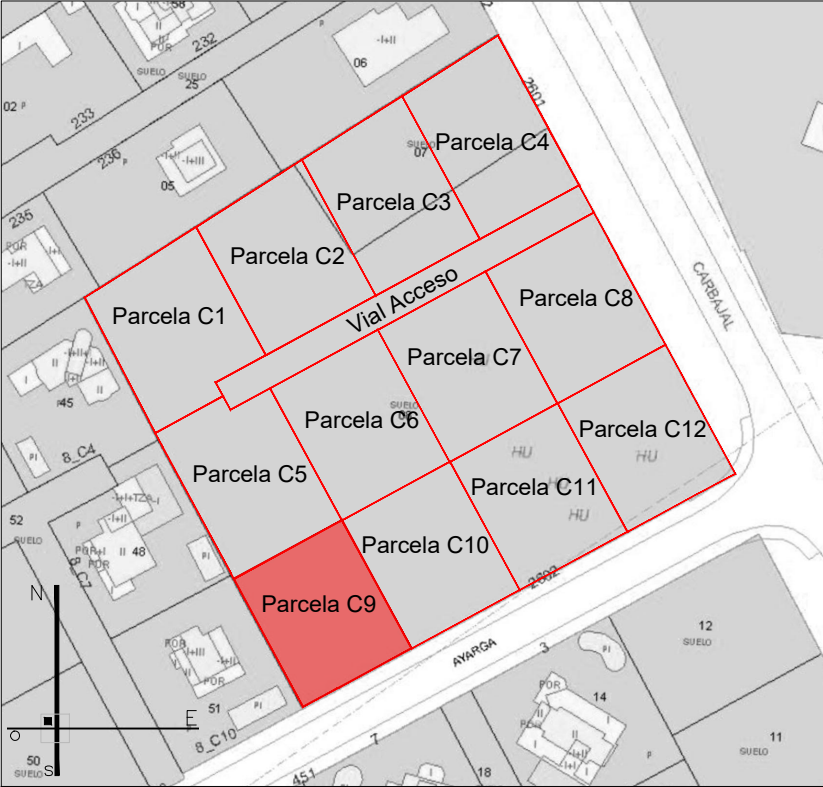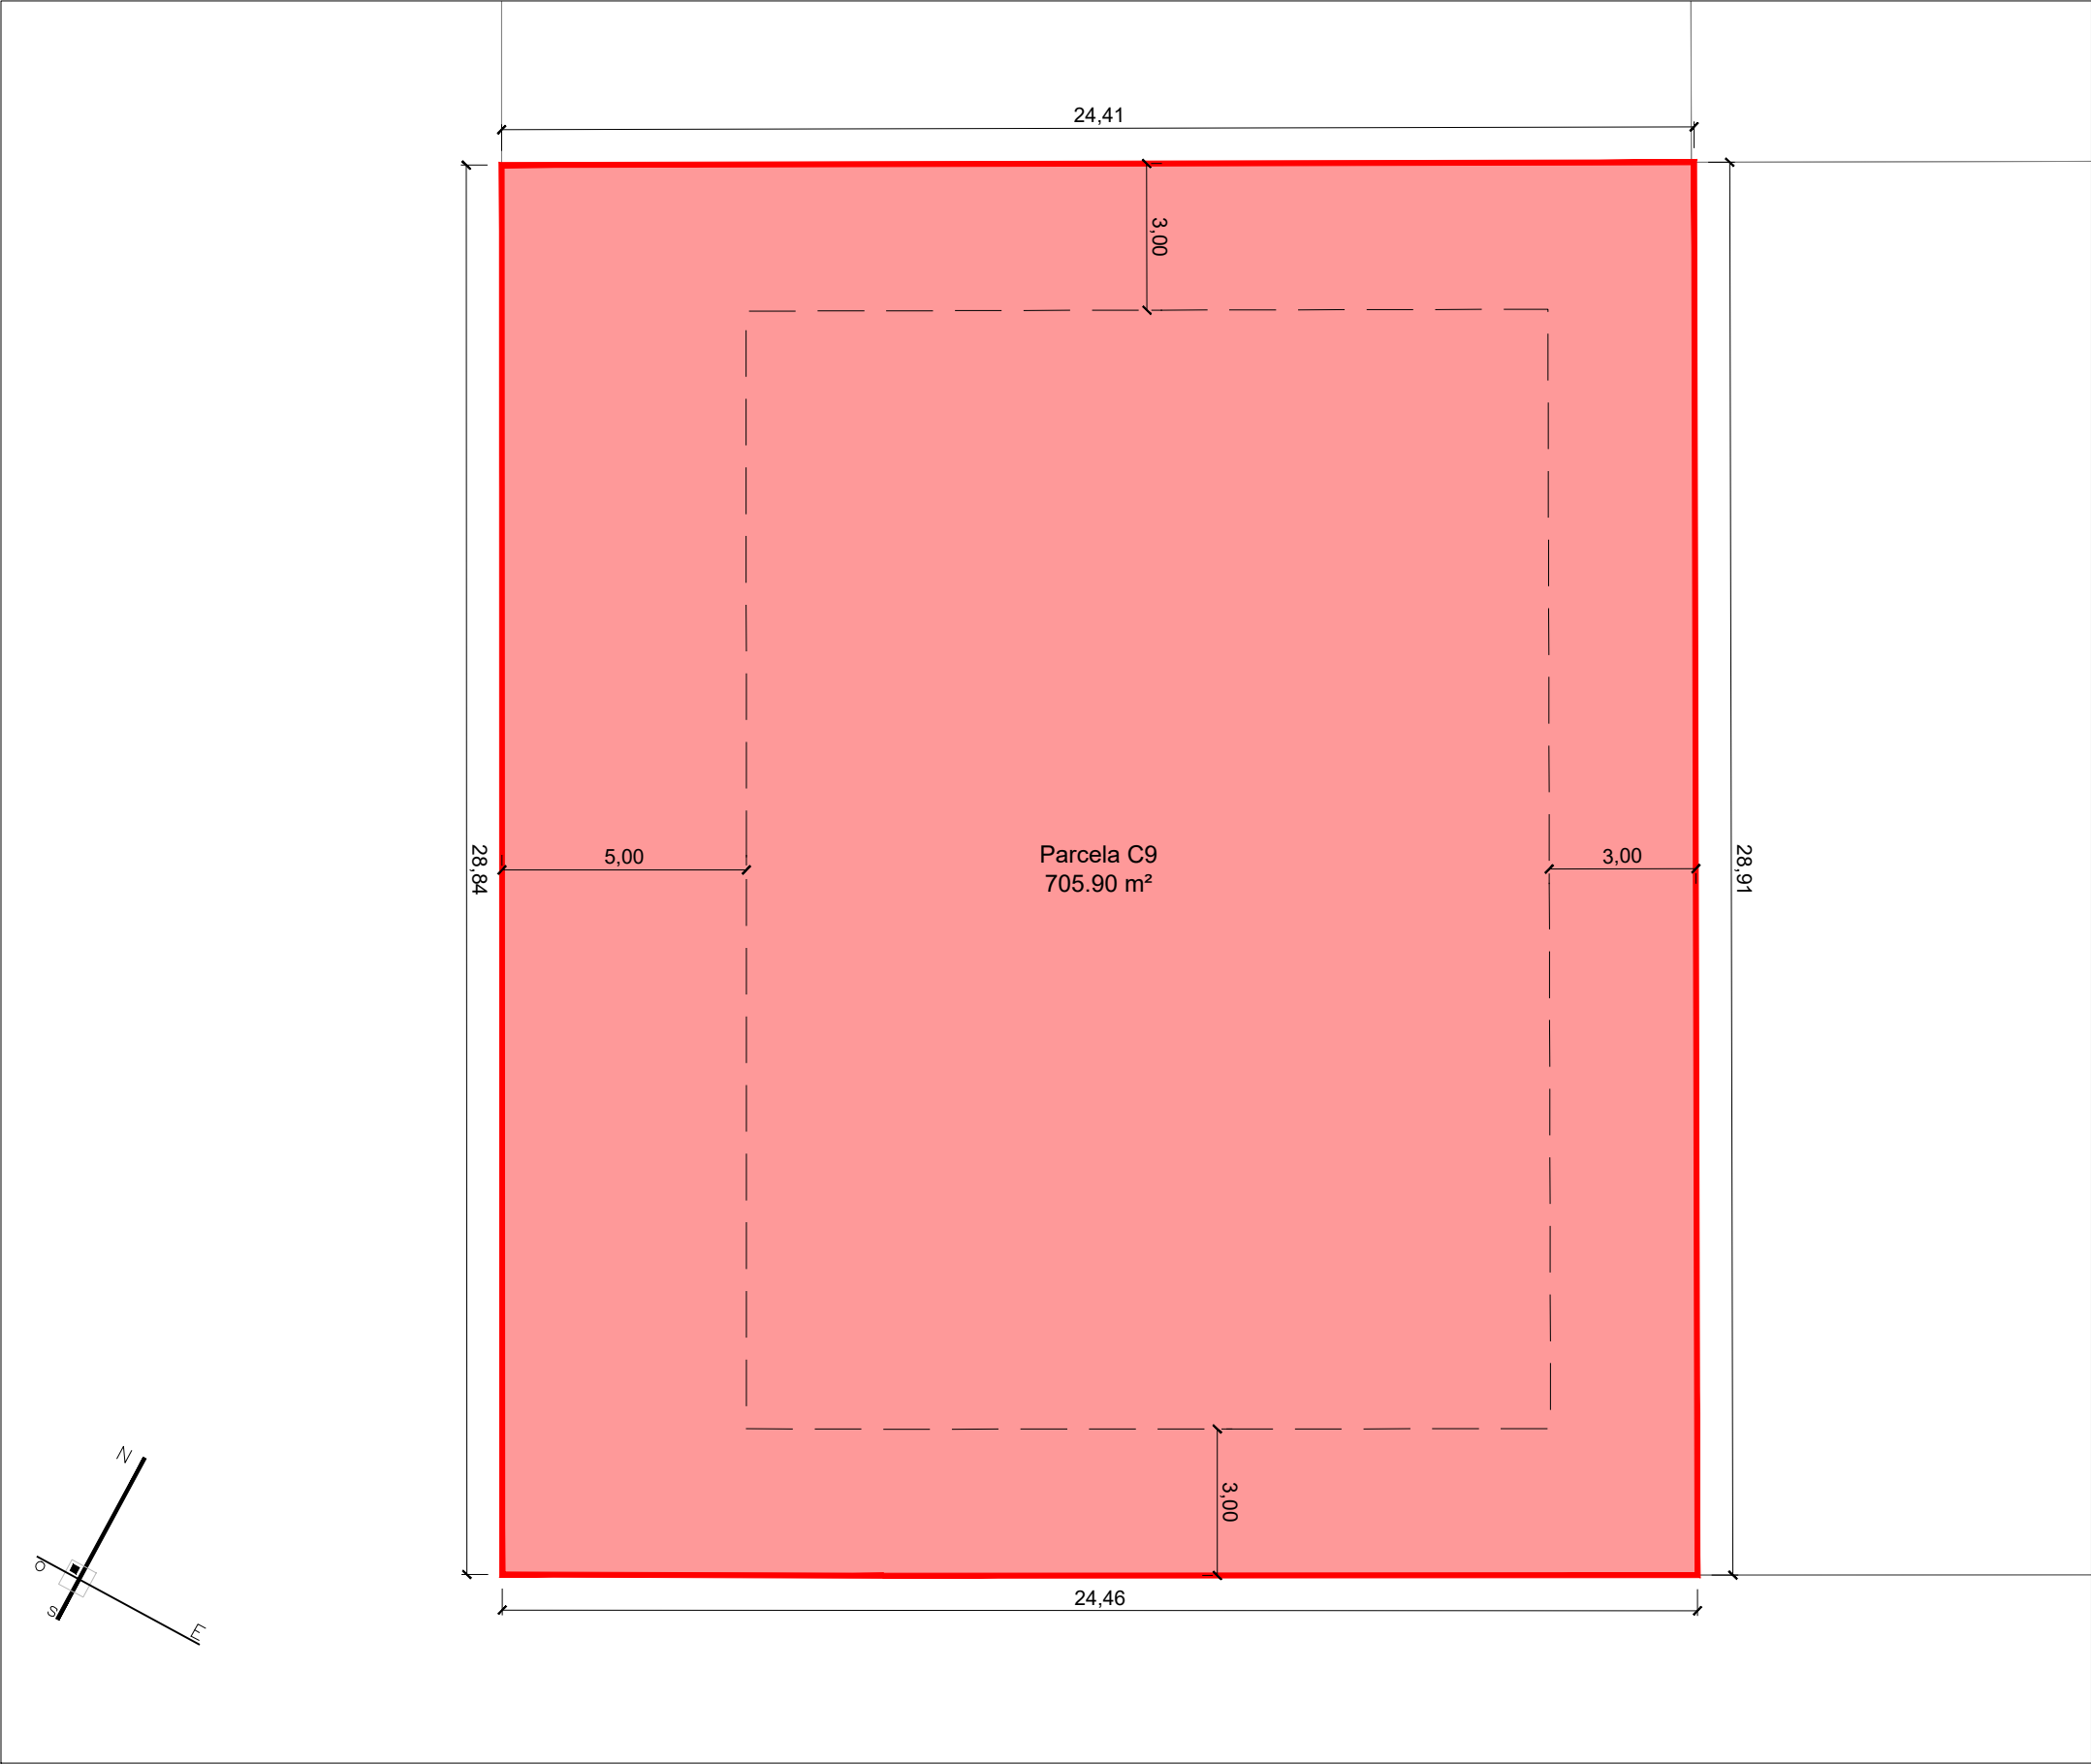

PARCELA SEGREGADA C9	
SUPERFICIE PARCELA:	705,90 m²
USO PRINCIPAL:	SUELO SIN EDIFICAR
SUP. EDIFICABLE:	309,46 m²
SUP. OCUP. MÁX.:	430,72 m²
Nº VIVIENDAS:	1

0 1 2 3 4 5 6 7 1/150

*SE CONTRASTARÁN LAS MEDIDAS CON
TOMA DE DATOS TOPOGRÁFICA

"EL PRESENTE DOCUMENTO ES COPIA DE SU ORIGINAL, DEL QUE ES AUTOR EL ARQUITECTO D. FERNANDO LIEBANA DIEZ. SU UTILIZACION TOTAL O PARCIAL, ASI COMO CUALQUIER REPRODUCCION O CESION A TERCEROS, REQUERIRA LA PREVIA AUTORIZACION EXPRESA DE SU AUTOR, QUEDANDO EN TODO CASO PROHIBIDA CUALQUIER MODIFICACION UNILATERAL DEL MISMO".



URBANIZACIÓN LA LUNA		896
LUNA S.L. DE MATETRIAL CONTRA INCENDIOS		
C/ RIO IYARGA Y C/ CTRA. CARBAJAL		
24008 (LEÓN) [FINCAS REGISTRALES N.º: 7914 y 7912]		
PARCELA RESULTANTE C9		

E: 1/150	ABRIL 2024	PLANO 12
----------	------------	----------



c/ El Chantre, 1 bajo
24005 - León -
tlf. +34 987 071 111
fax. +34 987 073 395
email: urbaq@urbaq.es

arquitecto: FERNANDO LIÉBANA DIEZ

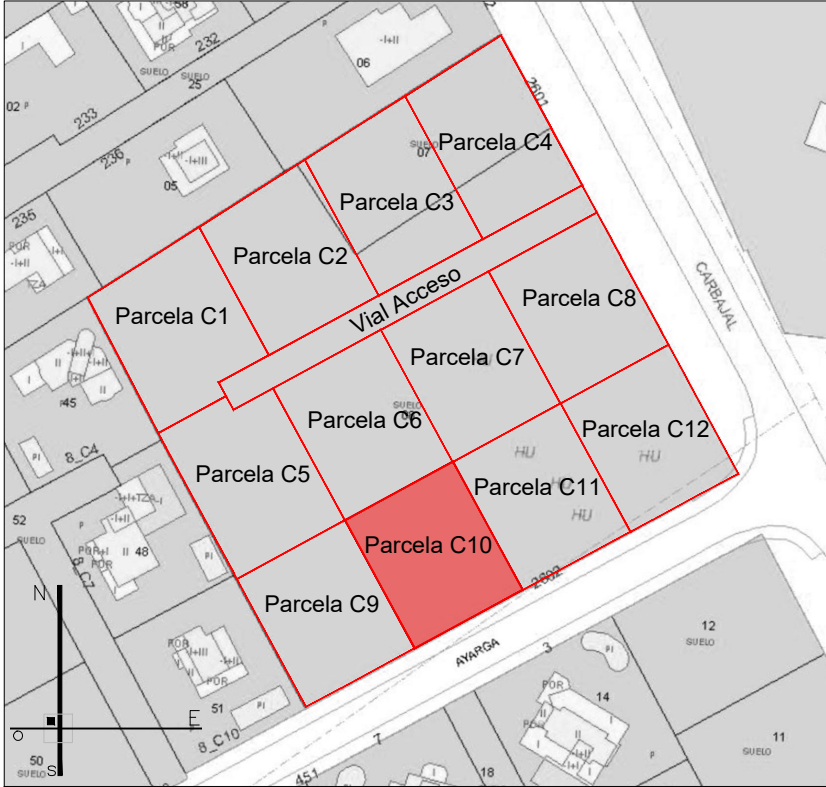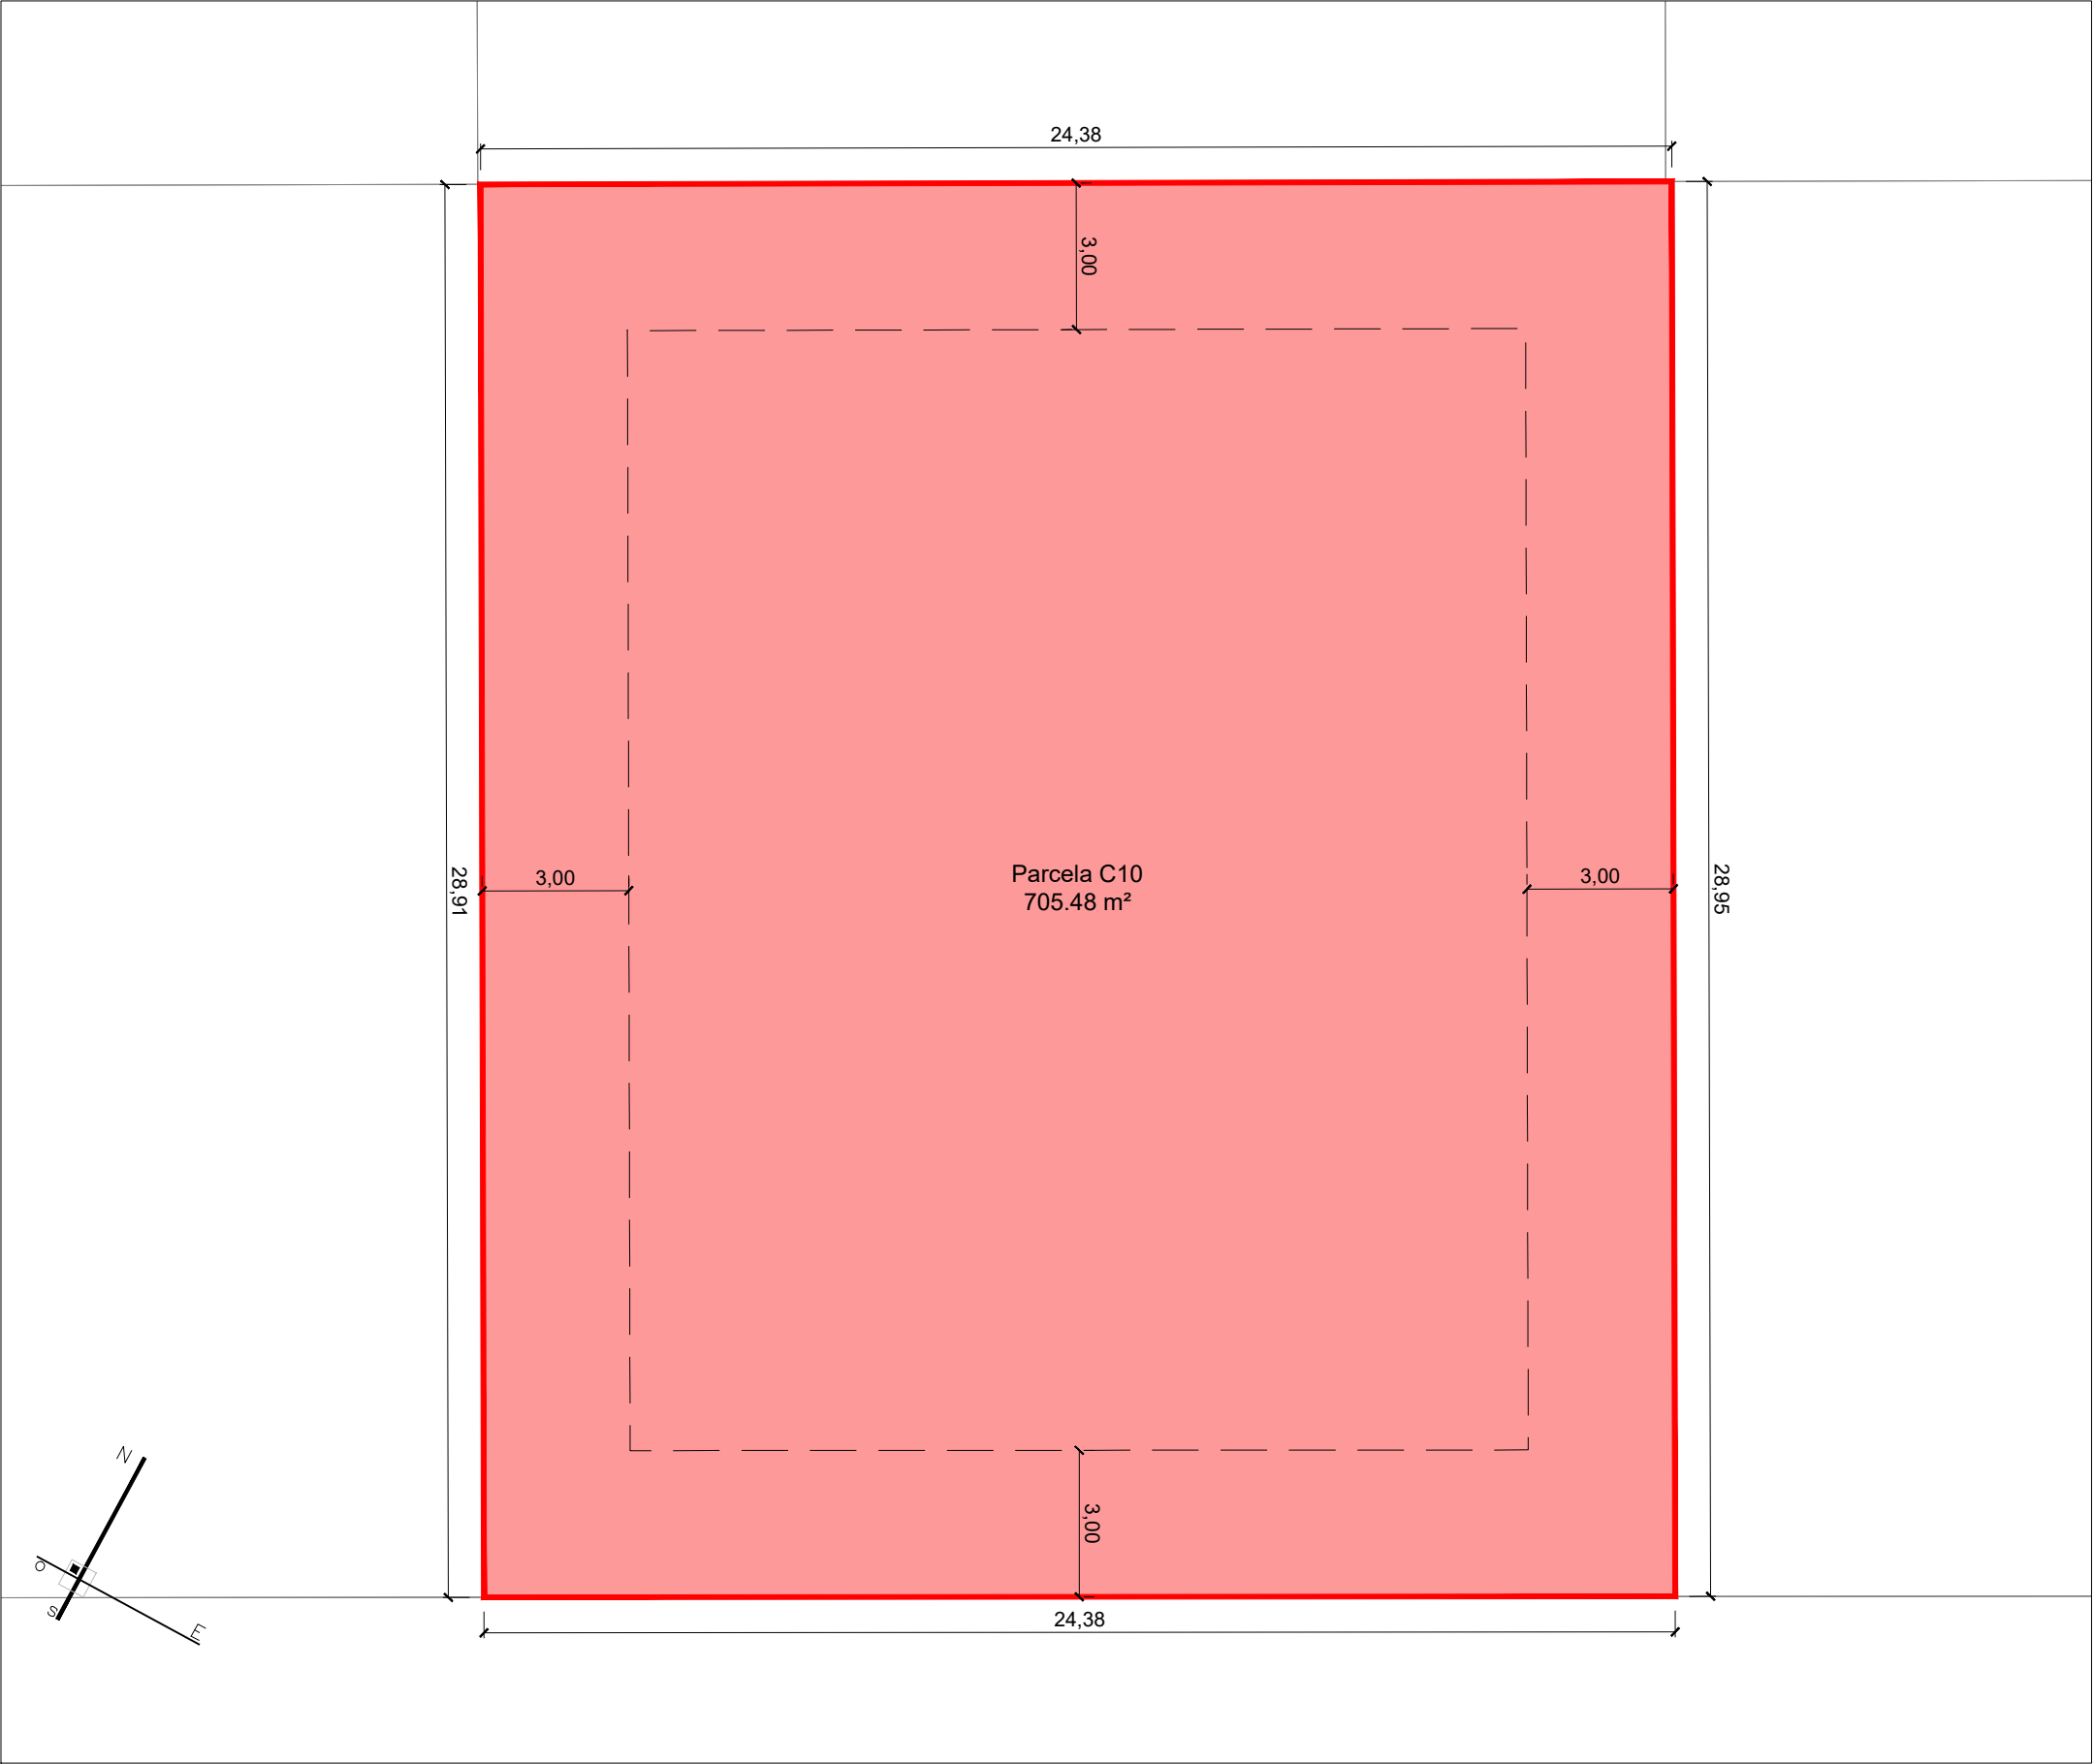

PARCELA SEGREGADA C10	
SUPERFICIE PARCELA:	705,48 m²
USO PRINCIPAL:	SUELO SIN EDIFICAR
SUP. EDIFICABLE:	309,28 m²
SUP. OCUP. MÁX.:	430,46 m²
Nº VIVIENDAS:	1

0 1 2 3 4 5 6 7 1/150

*SE CONTRASTARÁN LAS MEDIDAS CON
TOMA DE DATOS TOPOGRÁFICA



URBANIZACIÓN LA LUNA	896
LUNA S.L. DE MATETRIAL CONTRA INCENDIOS	
C/ RIO IYARGA Y C/ CTRA. CARBAJAL 24008 (LEÓN) [FINCAS REGISTRALES N.º: 7914 y 7912]	
PARCELA RESULTANTE C10	

E: 1/150	ABRIL 2024	PLANO 13
----------	------------	----------



c/ El Chantre, 1 bajo
24005 - León -
tlf. +34 987 071 111
fax. +34 987 073 395
email: urbaq@urbaq.es

arquitecto: FERNANDO LIÉBANA DÍEZ

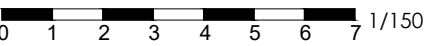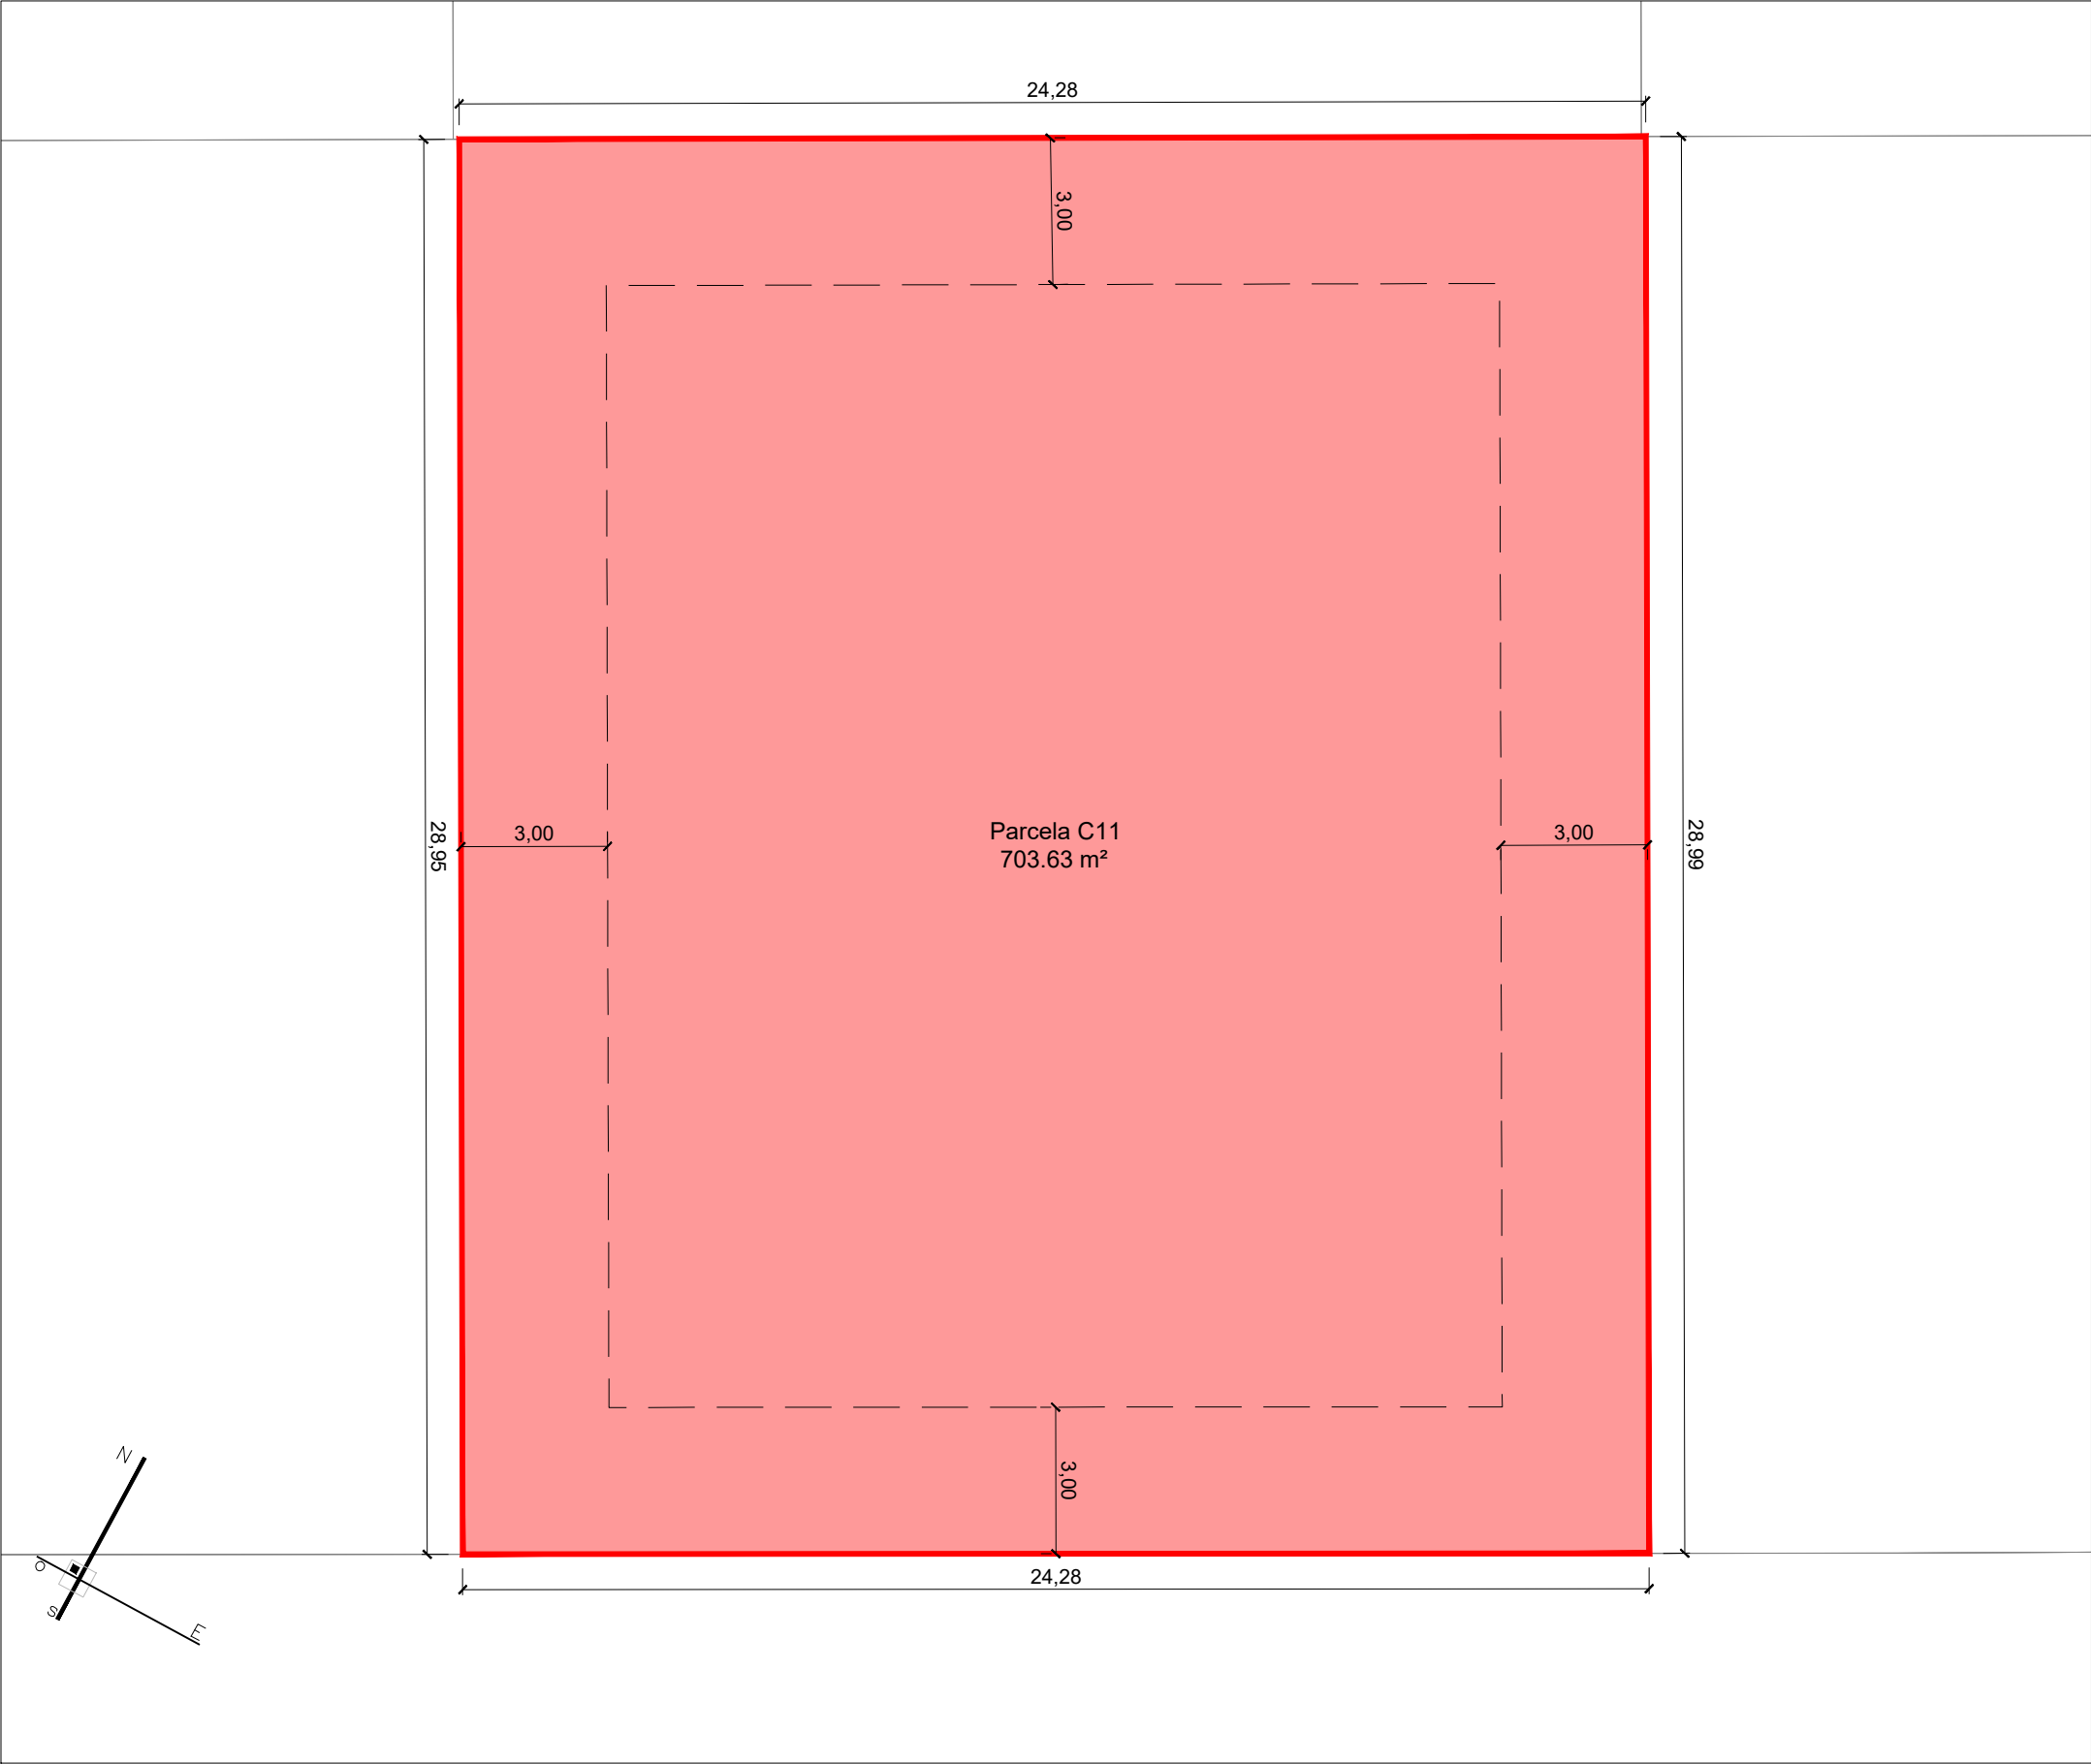


*SE CONTRASTARÁN LAS MEDIDAS CON
TOMA DE DATOS TOPOGRÁFICA

"EL PRESENTE DOCUMENTO ES COPIA DE SU ORIGINAL, DEL QUE ES AUTOR EL ARQUITECTO D. FERNANDO LIEBANA DIEZ. SU UTILIZACION TOTAL O PARCIAL, ASI COMO CUALQUIER REPRODUCCION O CESION A TERCEROS, REQUERIRA LA PREVIA AUTORIZACION EXPRESA DE SU AUTOR, QUEDANDO EN TODO CASO PROHIBIDA CUALQUIER MODIFICACION UNILATERAL DEL MISMO".

URBANIZACIÓN LA LUNA		896
LUNA S.L. DE MATETRIAL CONTRA INCENDIOS		
C/ RIO IYARGA Y C/ CTRA. CARBAJAL 24008 (LEÓN) [FINCAS REGISTRALES N.º: 7914 y 7912]		
PARCELA RESULTANTE C11		

E: 1/200	ABRIL 2024	PLANO 14
----------	------------	----------


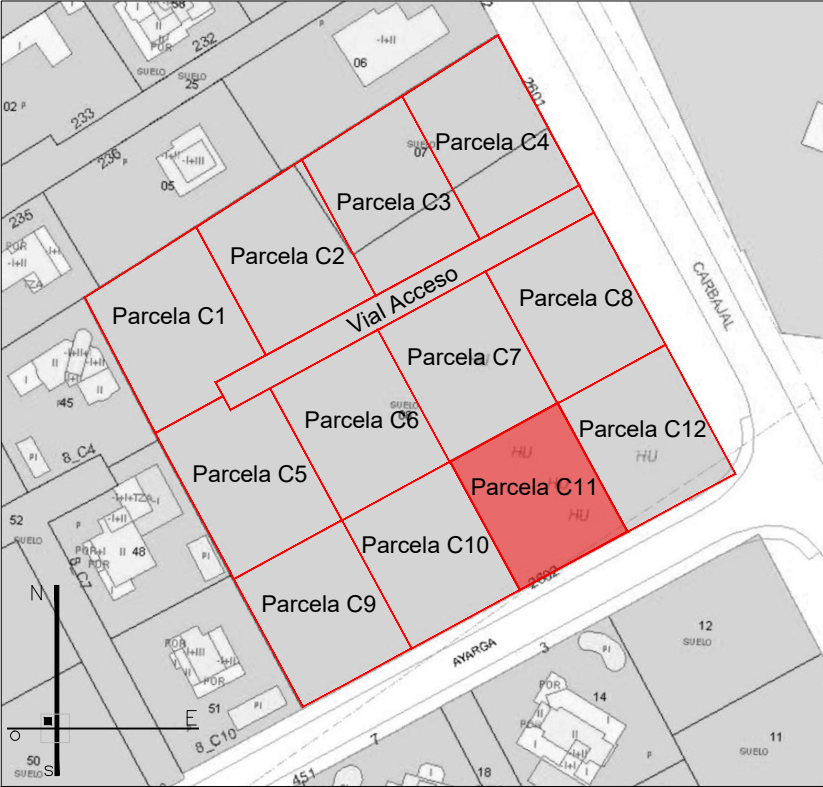


PARCELA SEGREGADA C11	
SUPERFICIE PARCELA:	703,63 m²
USO PRINCIPAL:	SUELO SIN EDIFICAR
SUP. EDIFICABLE:	308,47 m²
SUP. OCUP. MÁX.:	429,34 m²
Nº VIVIENDAS:	1



c/ El Chantre, 1 bajo
24005 - León -
tlf. +34 987 071 111
fax. +34 987 073 395
email: urbaq@urbaq.es

arquitecto: FERNANDO LIÉBANA DIEZ

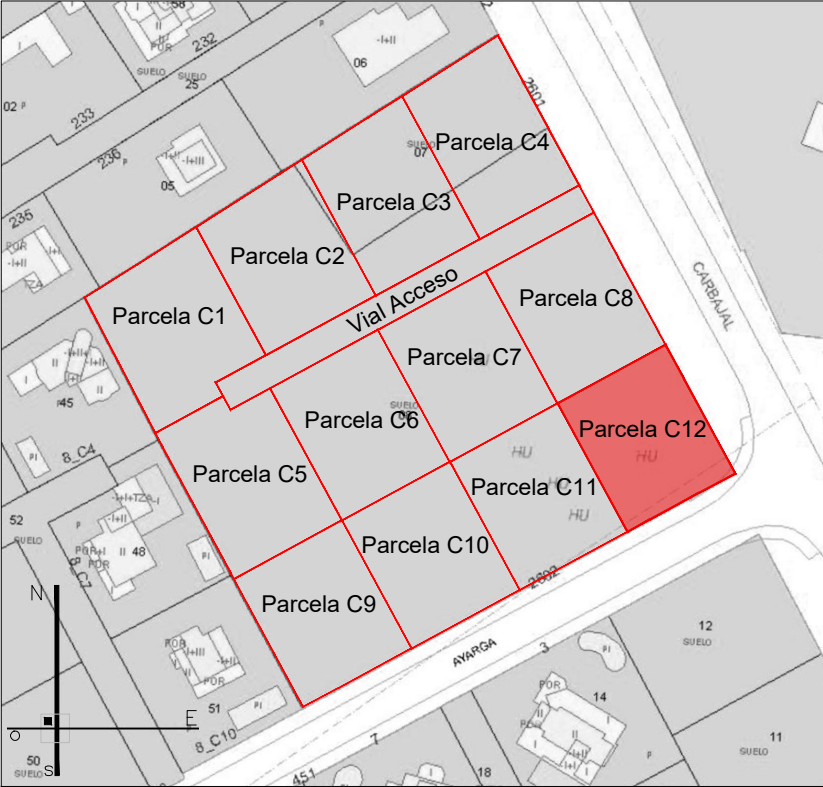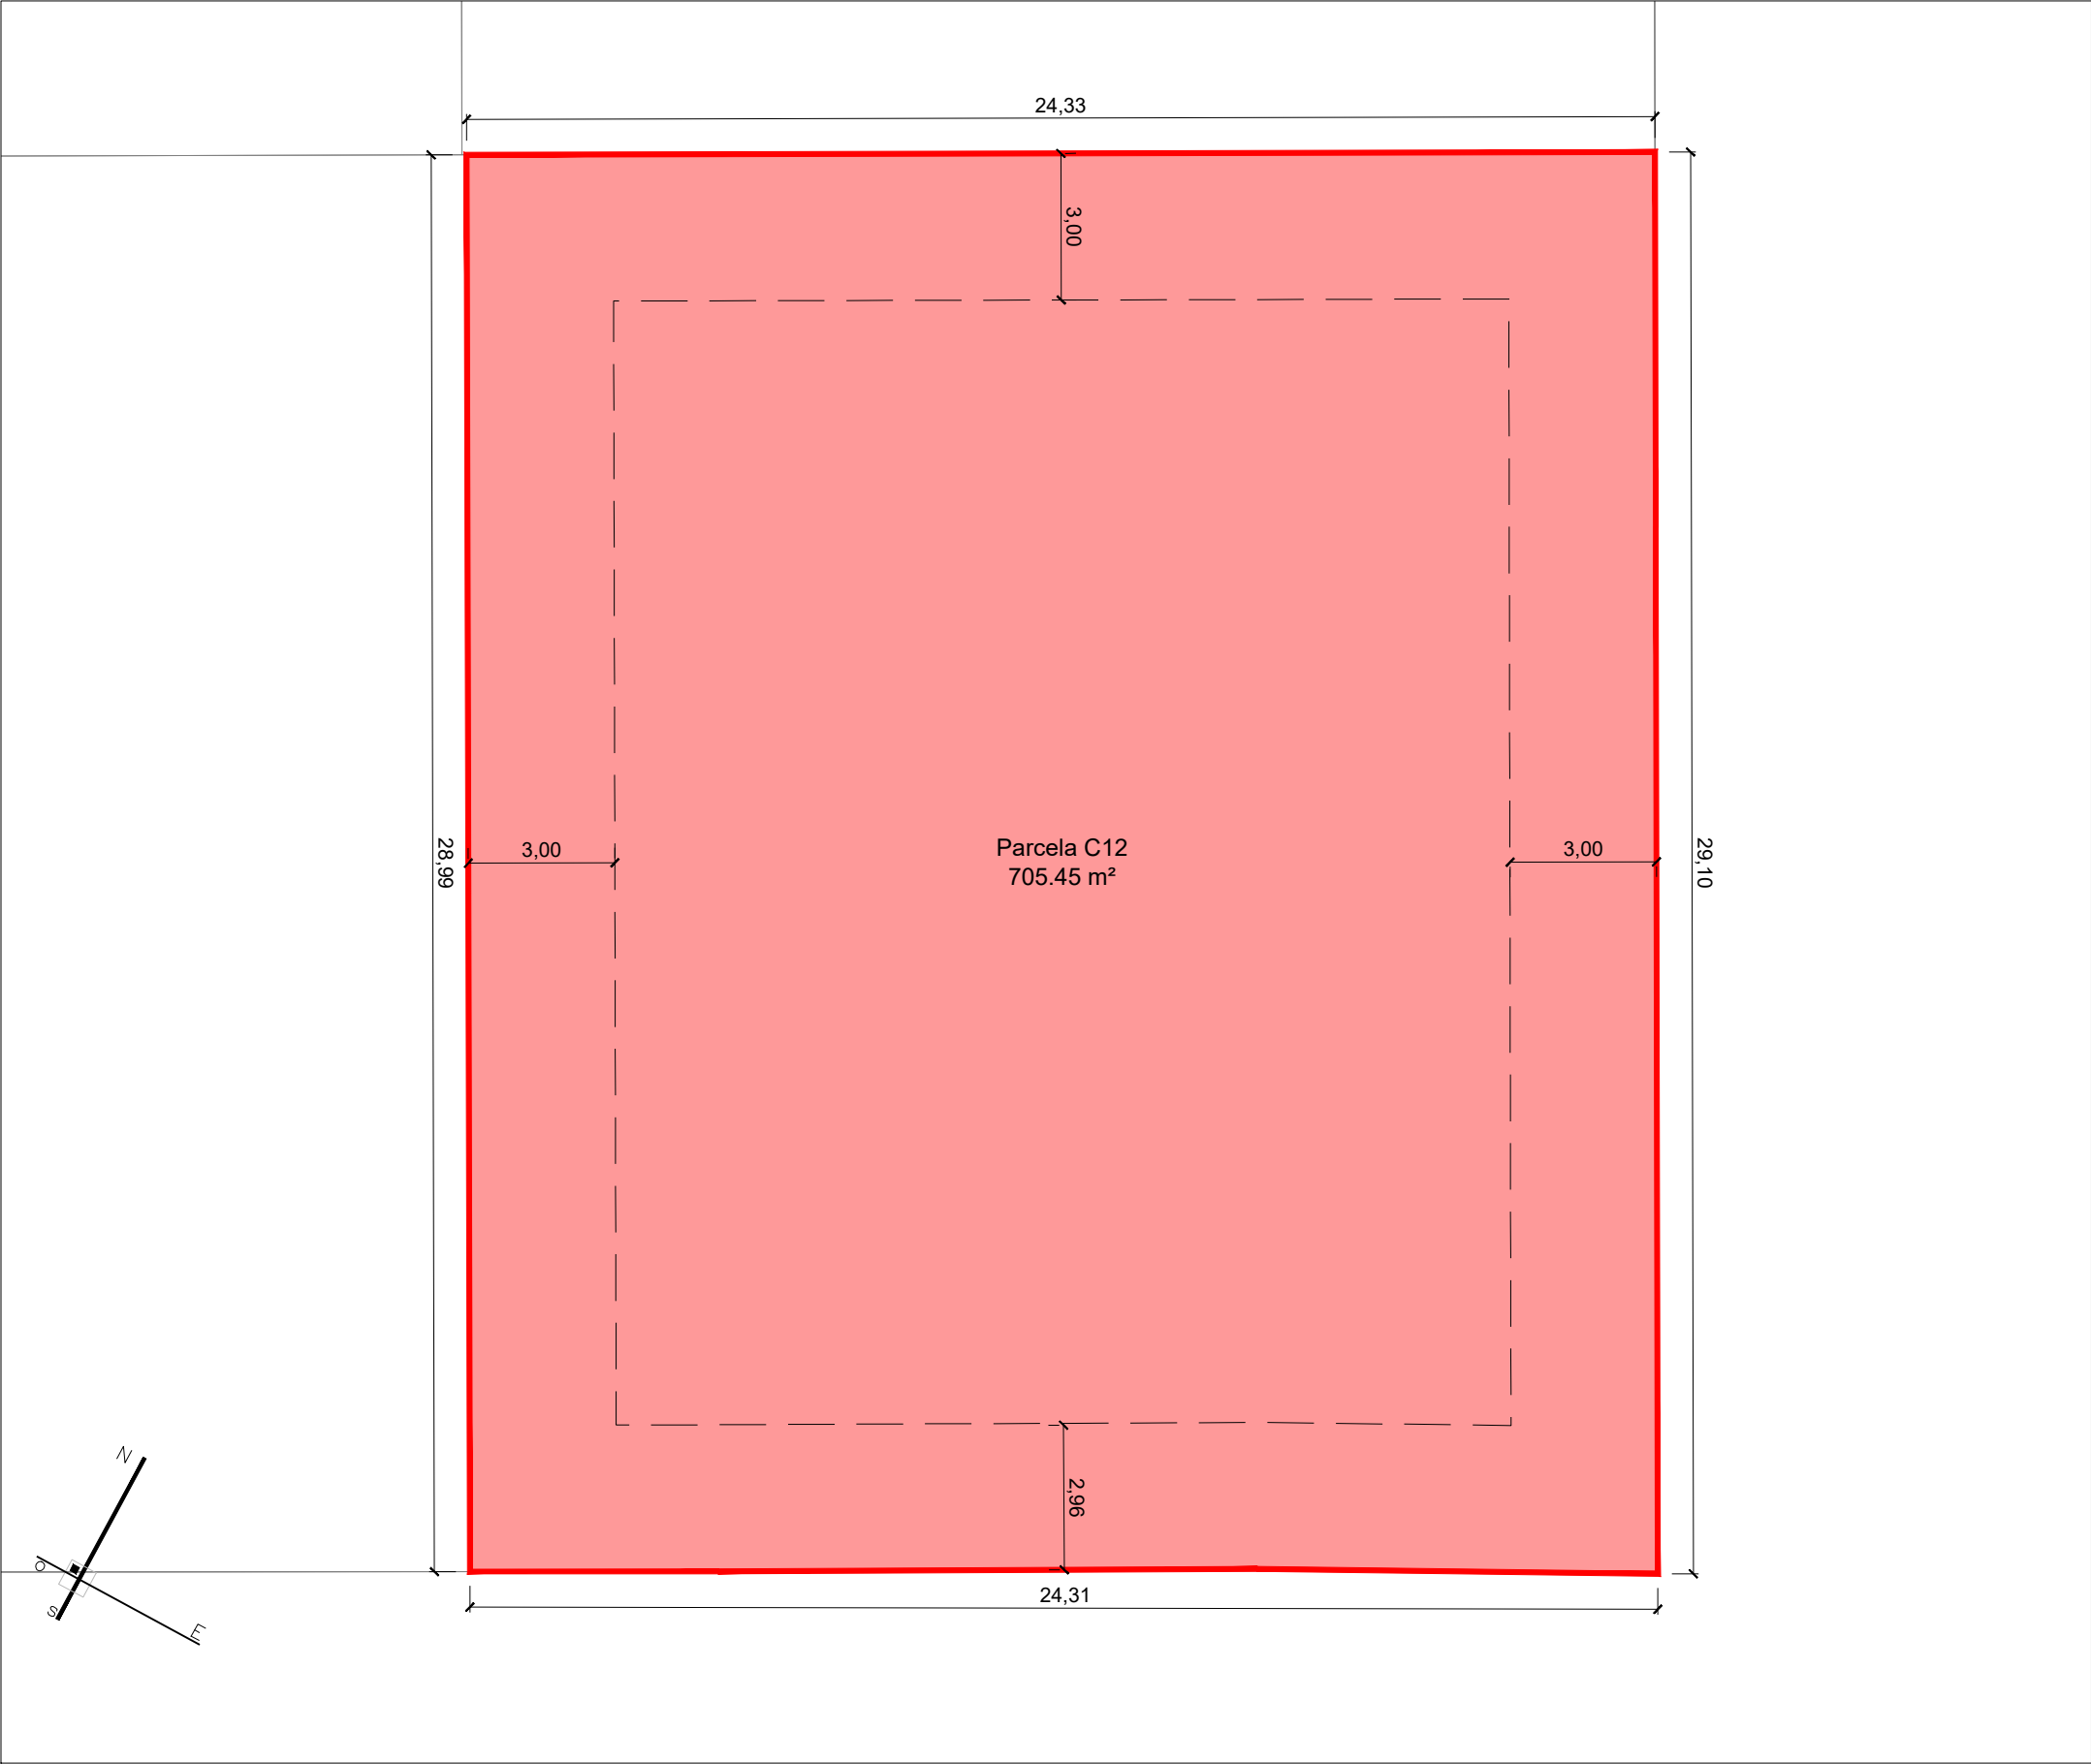

PARCELA SEGREGADA C12	
SUPERFICIE PARCELA:	705,45 m ²
USO PRINCIPAL:	SUELO SIN EDIFICAR
SUP. EDIFICABLE:	309,26 m ²
SUP. OCUP. MÁX.:	430,45 m ²
Nº VIVIENDAS:	1

0 1 2 3 4 5 6 7 1/150

*SE CONTRASTARÁN LAS MEDIDAS CON
TOMA DE DATOS TOPOGRÁFICA

URBANIZACIÓN LA LUNA	896
LUNA S.L. DE MATETRIAL CONTRA INCENDIOS	
C/ RIO YARGA Y C/ CTRA. CARBAJAL 24008 (LEÓN) [FINCAS REGISTRALES N.º: 7914 y 7912]	
PARCELA RESULTANTE C12	

E: 1/150	ABRIL 2024	PLANO 15
----------	------------	----------



c/ El Chantre, 1 bajo
24005 - León -
tlf. +34 987 071 111
fax. +34 987 073 395
email: urbaq@urbaq.es

arquitecto: FERNANDO LIÉBANA DÍEZ



URBANIZACIÓN LA LUNA		896
LUNA S.L. DE MATETRIAL CONTRA INCENDIOS		
C/ RIO IYARGA Y C/ CTRA. CARBAJAL 24008 (LEÓN) [FINCAS REGISTRALES N.º: 7914 y 7912]		
VISTAS GENERALES DE LA URBANIZACIÓN		
S/E	ABRIL 2024	PLANO 16

.F.L.



c/ El Chantre, 1 bajo
24005 - León -
tlf. +34 987 071 111
fax. +34 987 073 395
email: urbaq@urbaq.es
arquitecto: FERNANDO LIÉBANA DIEZ



URBANIZACIÓN LA LUNA 896

LUNA S.L. DE MATERIAL CONTRA INCENDIOS

C/ RIO IYARGA Y C/ CTRA. CARBAJAL
24008 (LEÓN) [FINCAS REGISTRALES N.º: 7914 y 7912]

VISTAS GENERALES DE LA URBANIZACIÓN

S/E ABRIL 2024 PLANO 17

.F.L.



c/ El Chantre, 1 bajo
24005 - León -
tlf. +34 987 071 111
fax. +34 987 073 395
email: urbaq@urbaq.es
arquitecto: FERNANDO LIÉBANA DÍEZ



URBANIZACIÓN LA LUNA		896
LUNA S.L. DE MATETRIAL CONTRA INCENDIOS		
C/ RIO IYARGA Y C/ CTRA. CARBAJAL 24008 (LEÓN) [FINCAS REGISTRALES N.º: 7914 y 7912]		
VISTAS GENERALES DE LA URBANIZACIÓN		
S/E	ABRIL 2024	PLANO 18

.F.L.



c/ El Chantre, 1 bajo
24005 - León -
tlf. +34 987 071 111
fax. +34 987 073 395
email: urbaq@urbaq.es
arquitecto: FERNANDO LIÉBANA DIEZ