


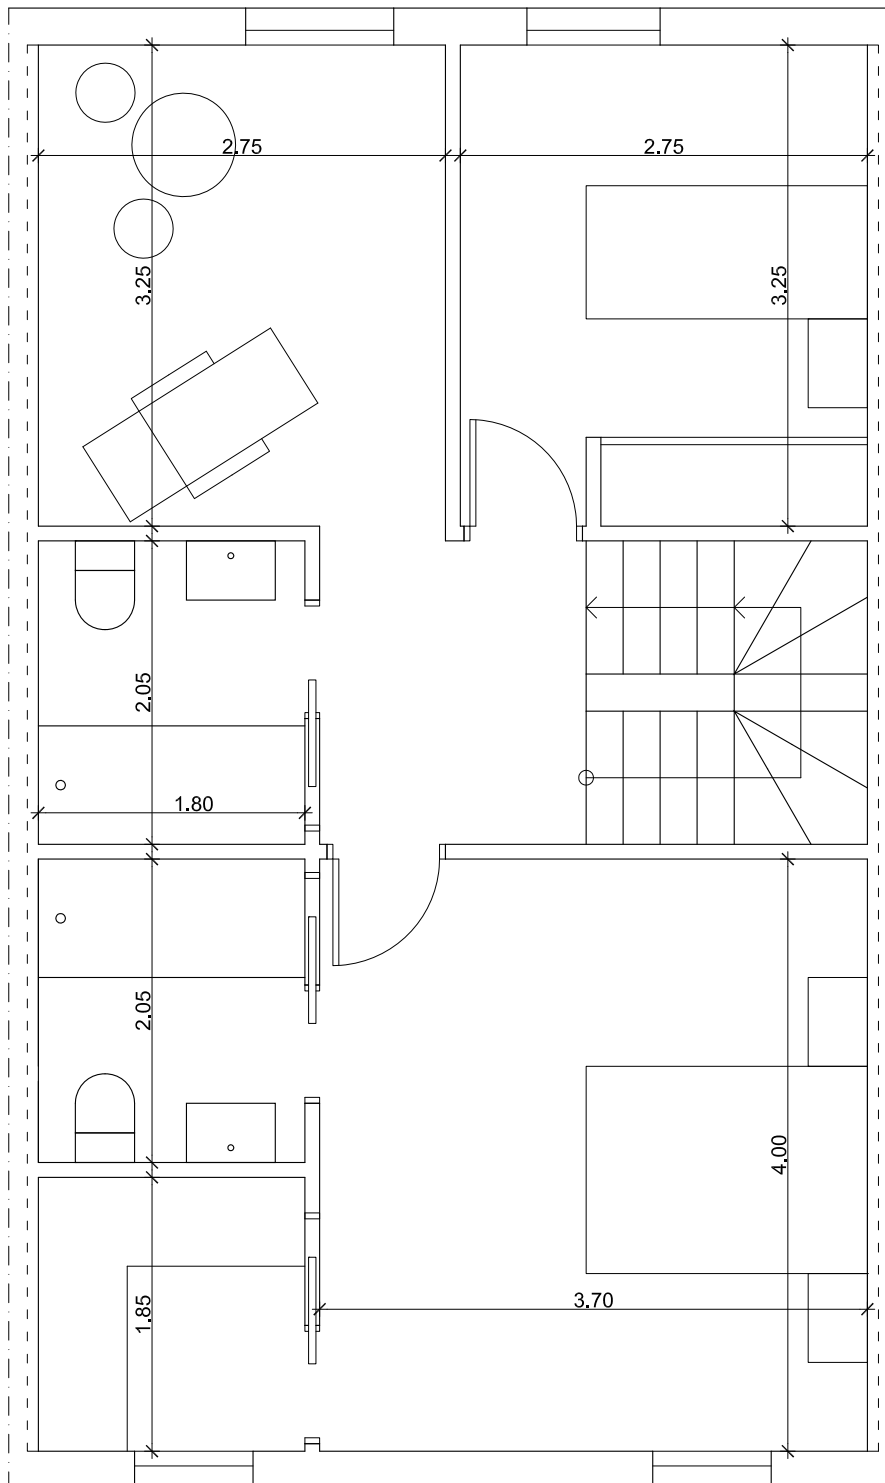

## CASA ADOSADOS RV. PLANTA ALTA. OPCION C.

|                          |       |    |
|--------------------------|-------|----|
| SUP. ÚTIL VIVIENDA       | 51,15 | m2 |
| SUP. CONSTRUIDA VIVIENDA | 60,00 | m2 |

PROMOTOR: JORGE SILVEIRA

ARQUITECTO: RAUL VELA AGUILERA