



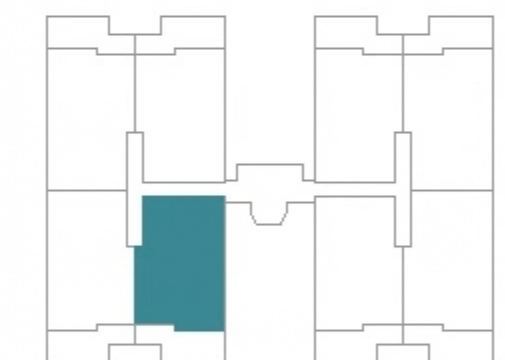

BLOQUE 01 PLANTA 01 PUERTA 09

Vivienda 03 dormitorios

Sup. Útil Vivienda	69,90 m ²
Sup. Útil Exterior Vivienda	17,60 m ²
Sup. Útil Vivienda + Exterior	87,50 m²
Sup. Constr. Vivienda + pp.	107,01 m ²

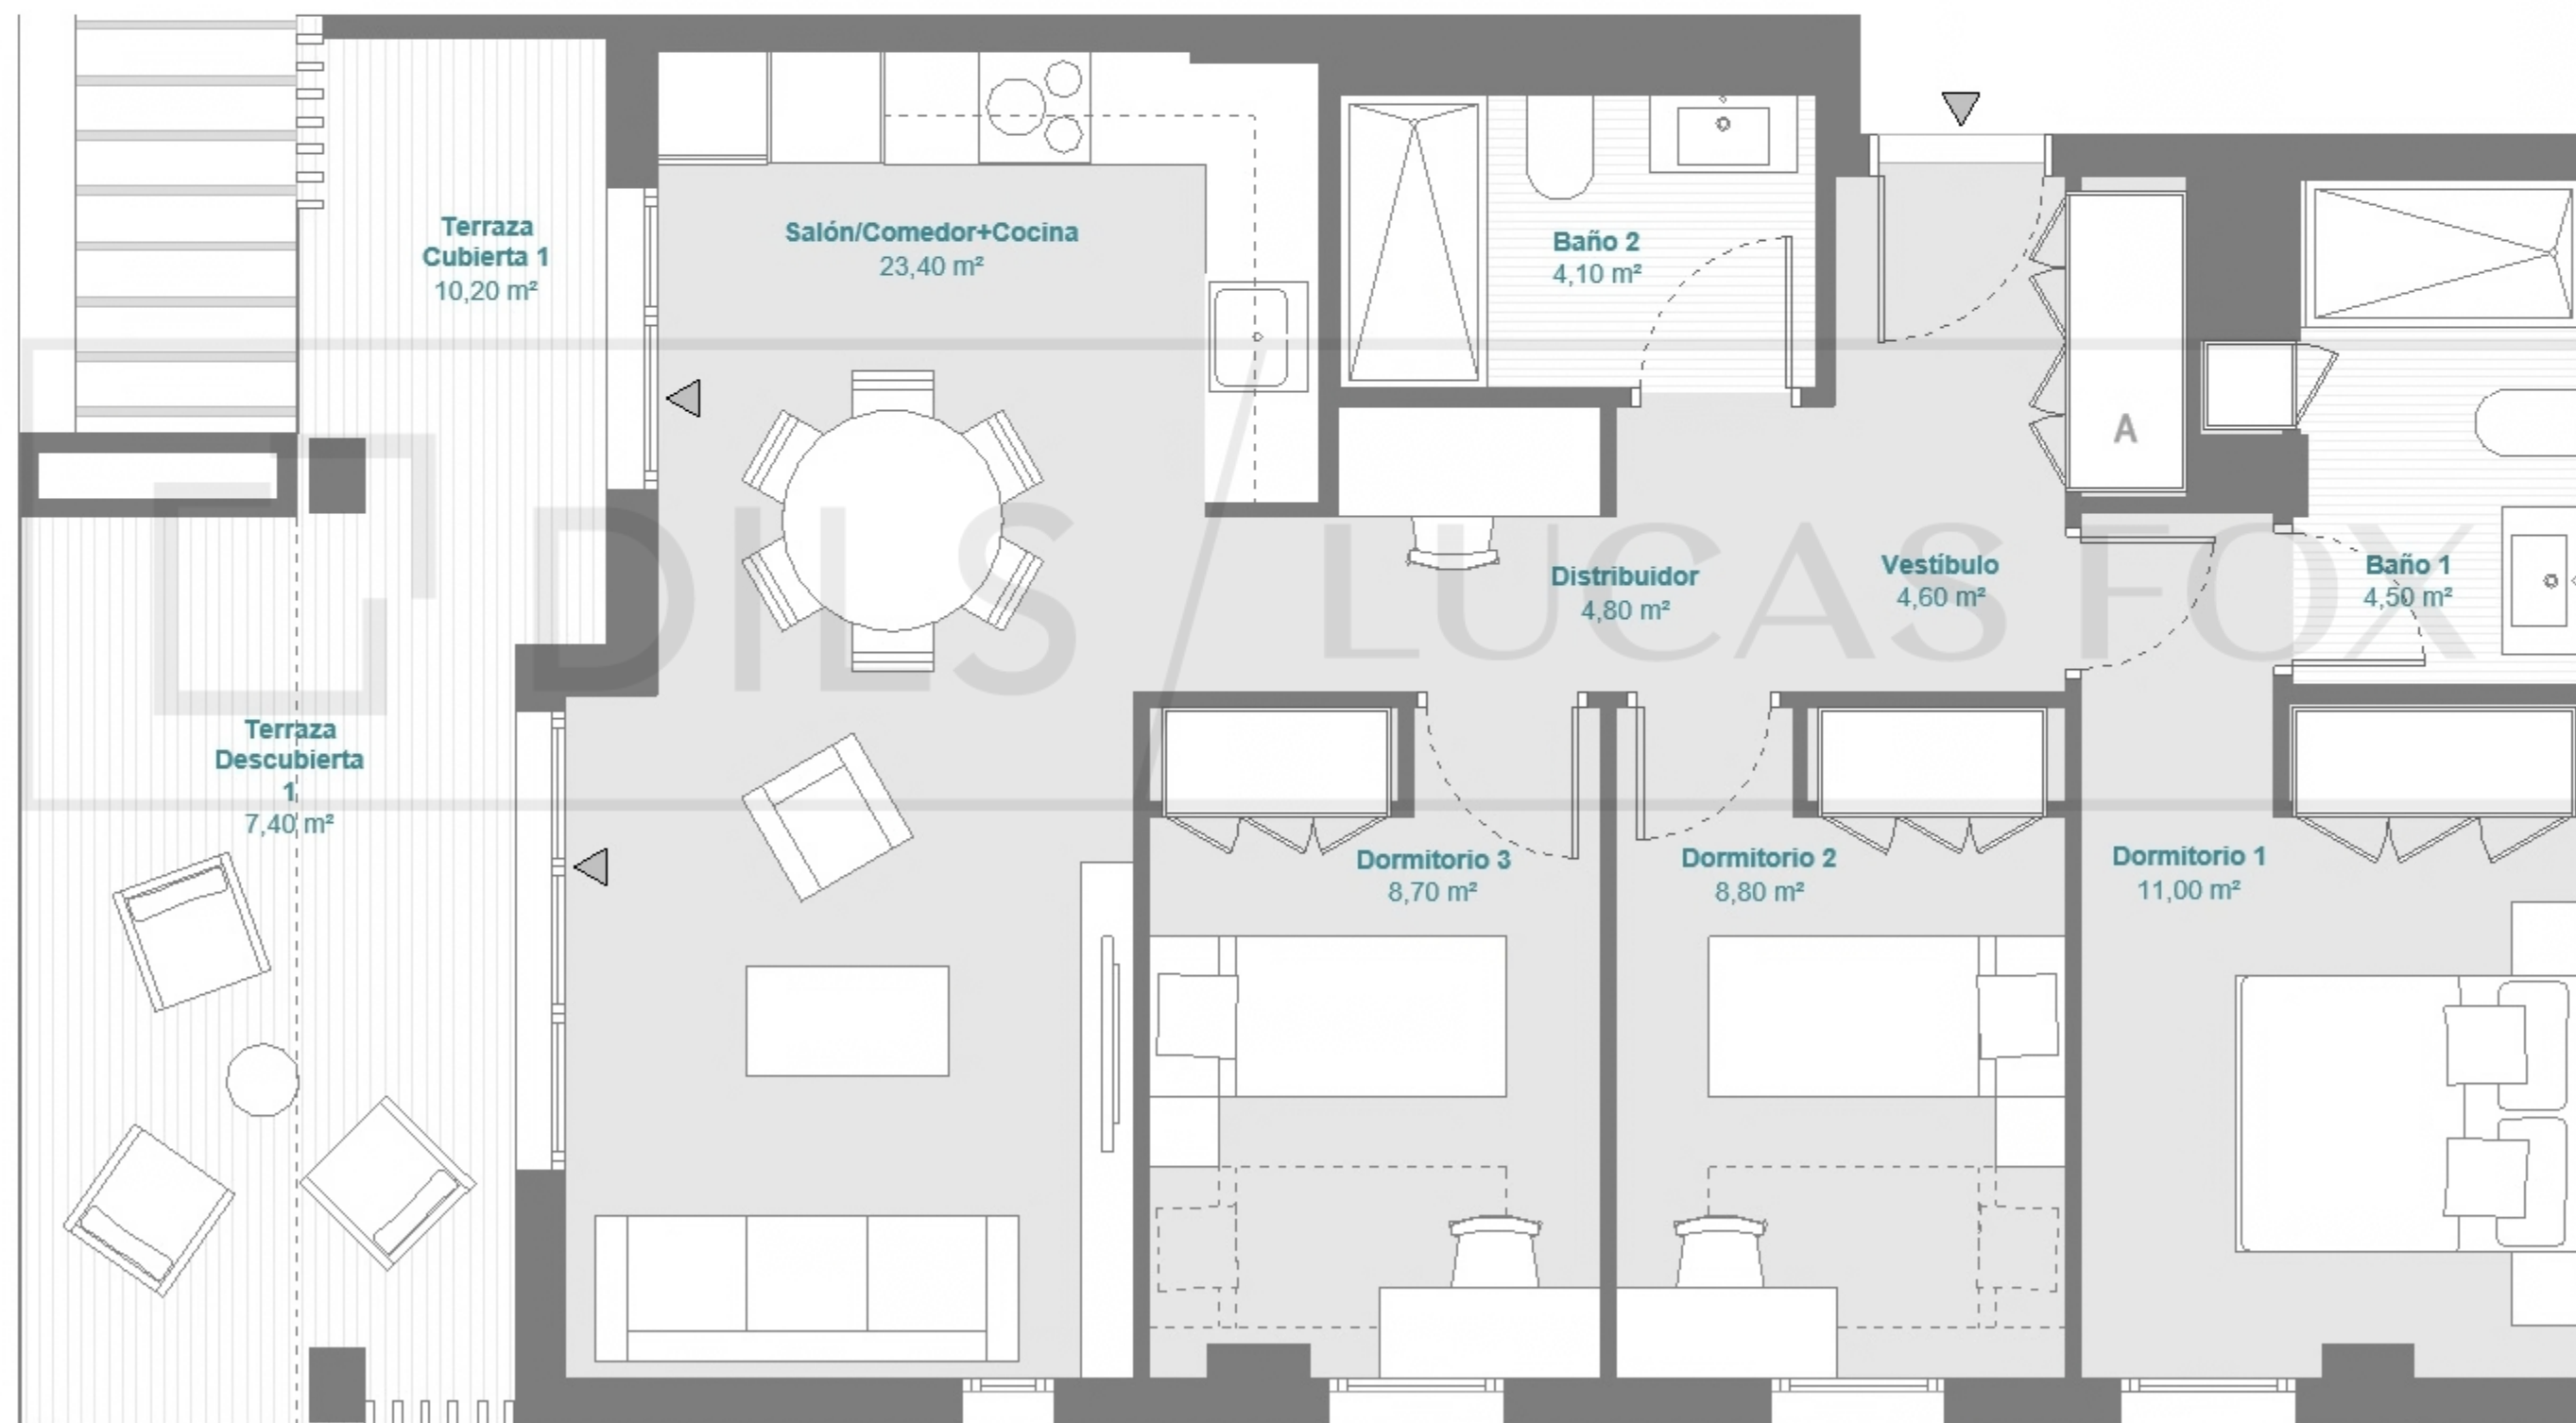

"El presente plano no es definitivo, ya que ha sido elaborado conforme al Proyecto de Ejecución de la promoción y, por tanto, el Promotor se reserva la facultad de incluir las modificaciones técnicas y/o jurídicas u ordenadas por cualesquiera administración u organismo público, ajustándolo en todo caso al proyecto definitivo. Los elementos accesorios (el mobiliario flotante, algunos electrodomésticos o decoración) son meramente ilustrativos del espacio. Los abatimientos de puertas y la distribución de aparatos sanitarios no son vinculantes. Las superficies expresadas son aproximadas, pudiendo experimentar modificaciones por razones de índole técnico y/o legal en el desarrollo de la ejecución de las obras."