



ESPECEJAMENT FUSTERIES
FUSTERIES EXTERIORS PB

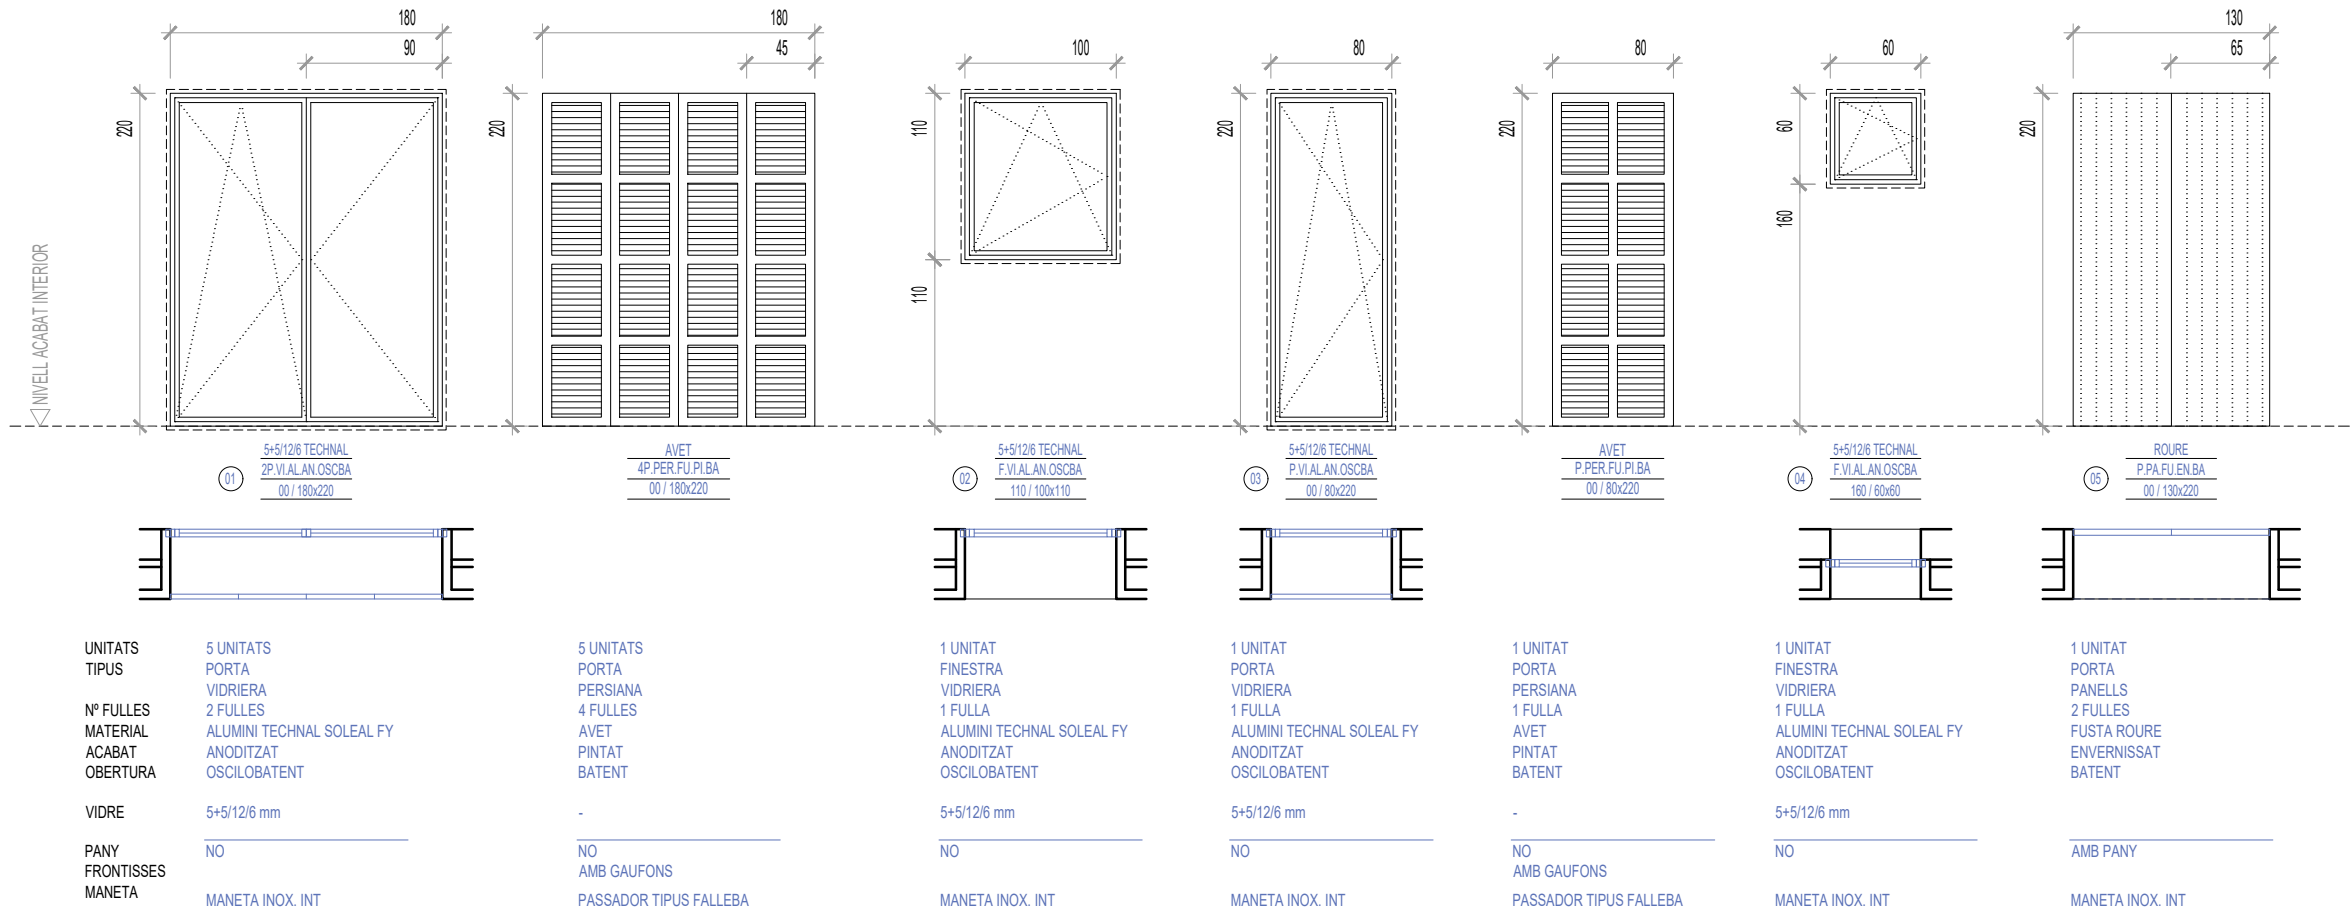


ESPECEJAMENT FUSTERIES
FUSTERIES EXTERIORS PP1

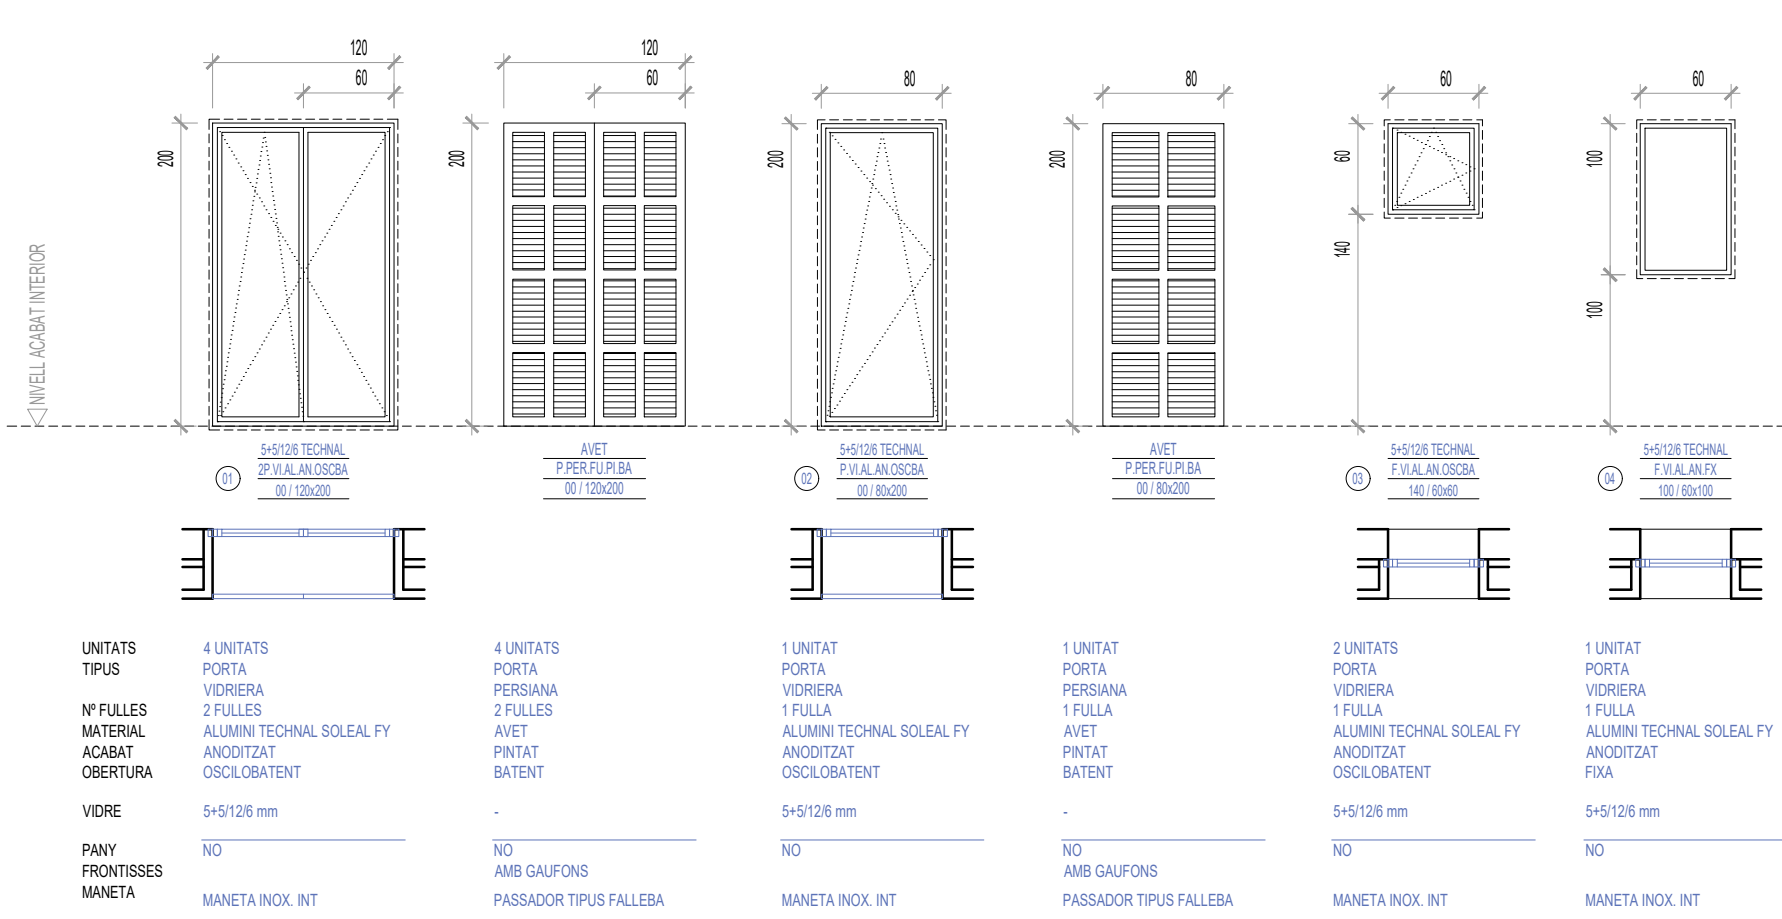


LLEENDA																															
Cota inferior		Designació		P	PORTA	PER	PERSIANA	FE	FERRO	IN	INOXIDABLE	BA	BATENT																		
		F	FINESTRA	LL	FRONTAL LLUS	AL	ALUMINI	LA	LACAT	CO	CORREDERA																				
		LLU	LLUERNARI	V	VIDRERA	AC	ANODITZAT	FX	FIXA	OSC	OSCILANT																				
		CL	CLARABOIA	PA	PANELLS	FU	FUSTA	PI	PINTAT	PH	PIVOTANT																				
				Re	REIXA	PVC	PLASTIC PVC	VE	ENVERNISSAT	GA	GALVANITZAT	AR	ARROLLABLE																		
		Mida lliure primari				VI	VIDRE	XA	XAPAT	XP	XAPAT	BS	BASCULANT																		

ESPECEJAMENT FUSTERIES
FUSTERIES INTERIORS PB

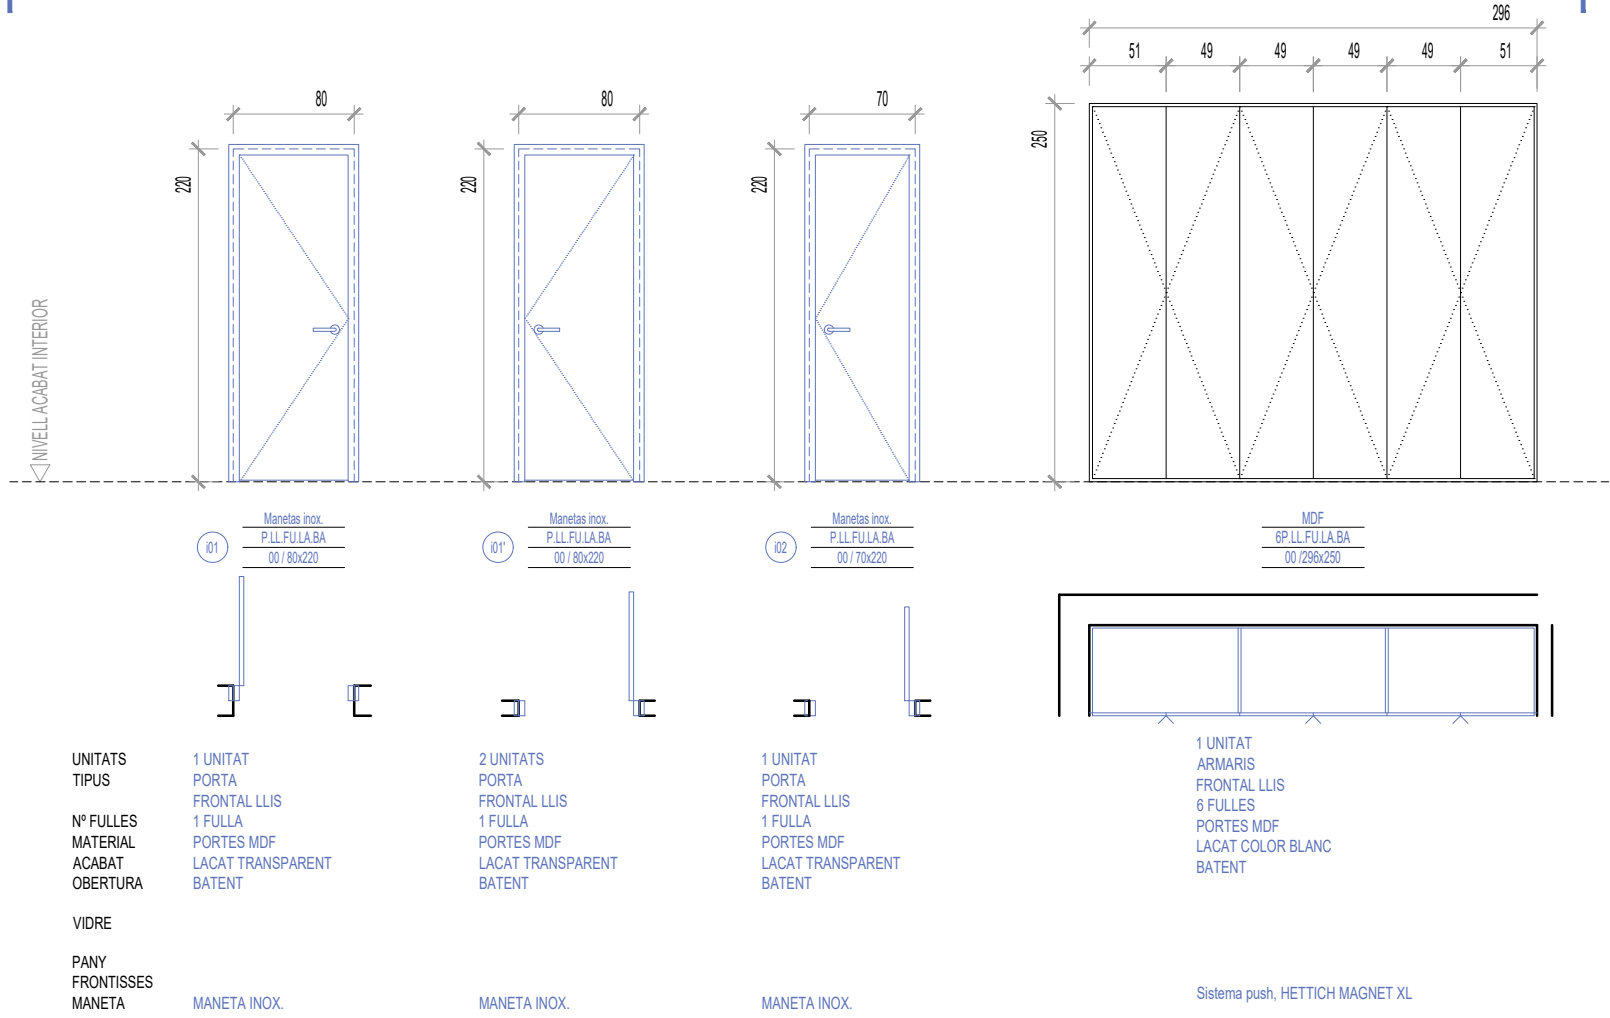

ESPECEJAMENT FUSTERIES
FUSTERIES INTERIORS PP1

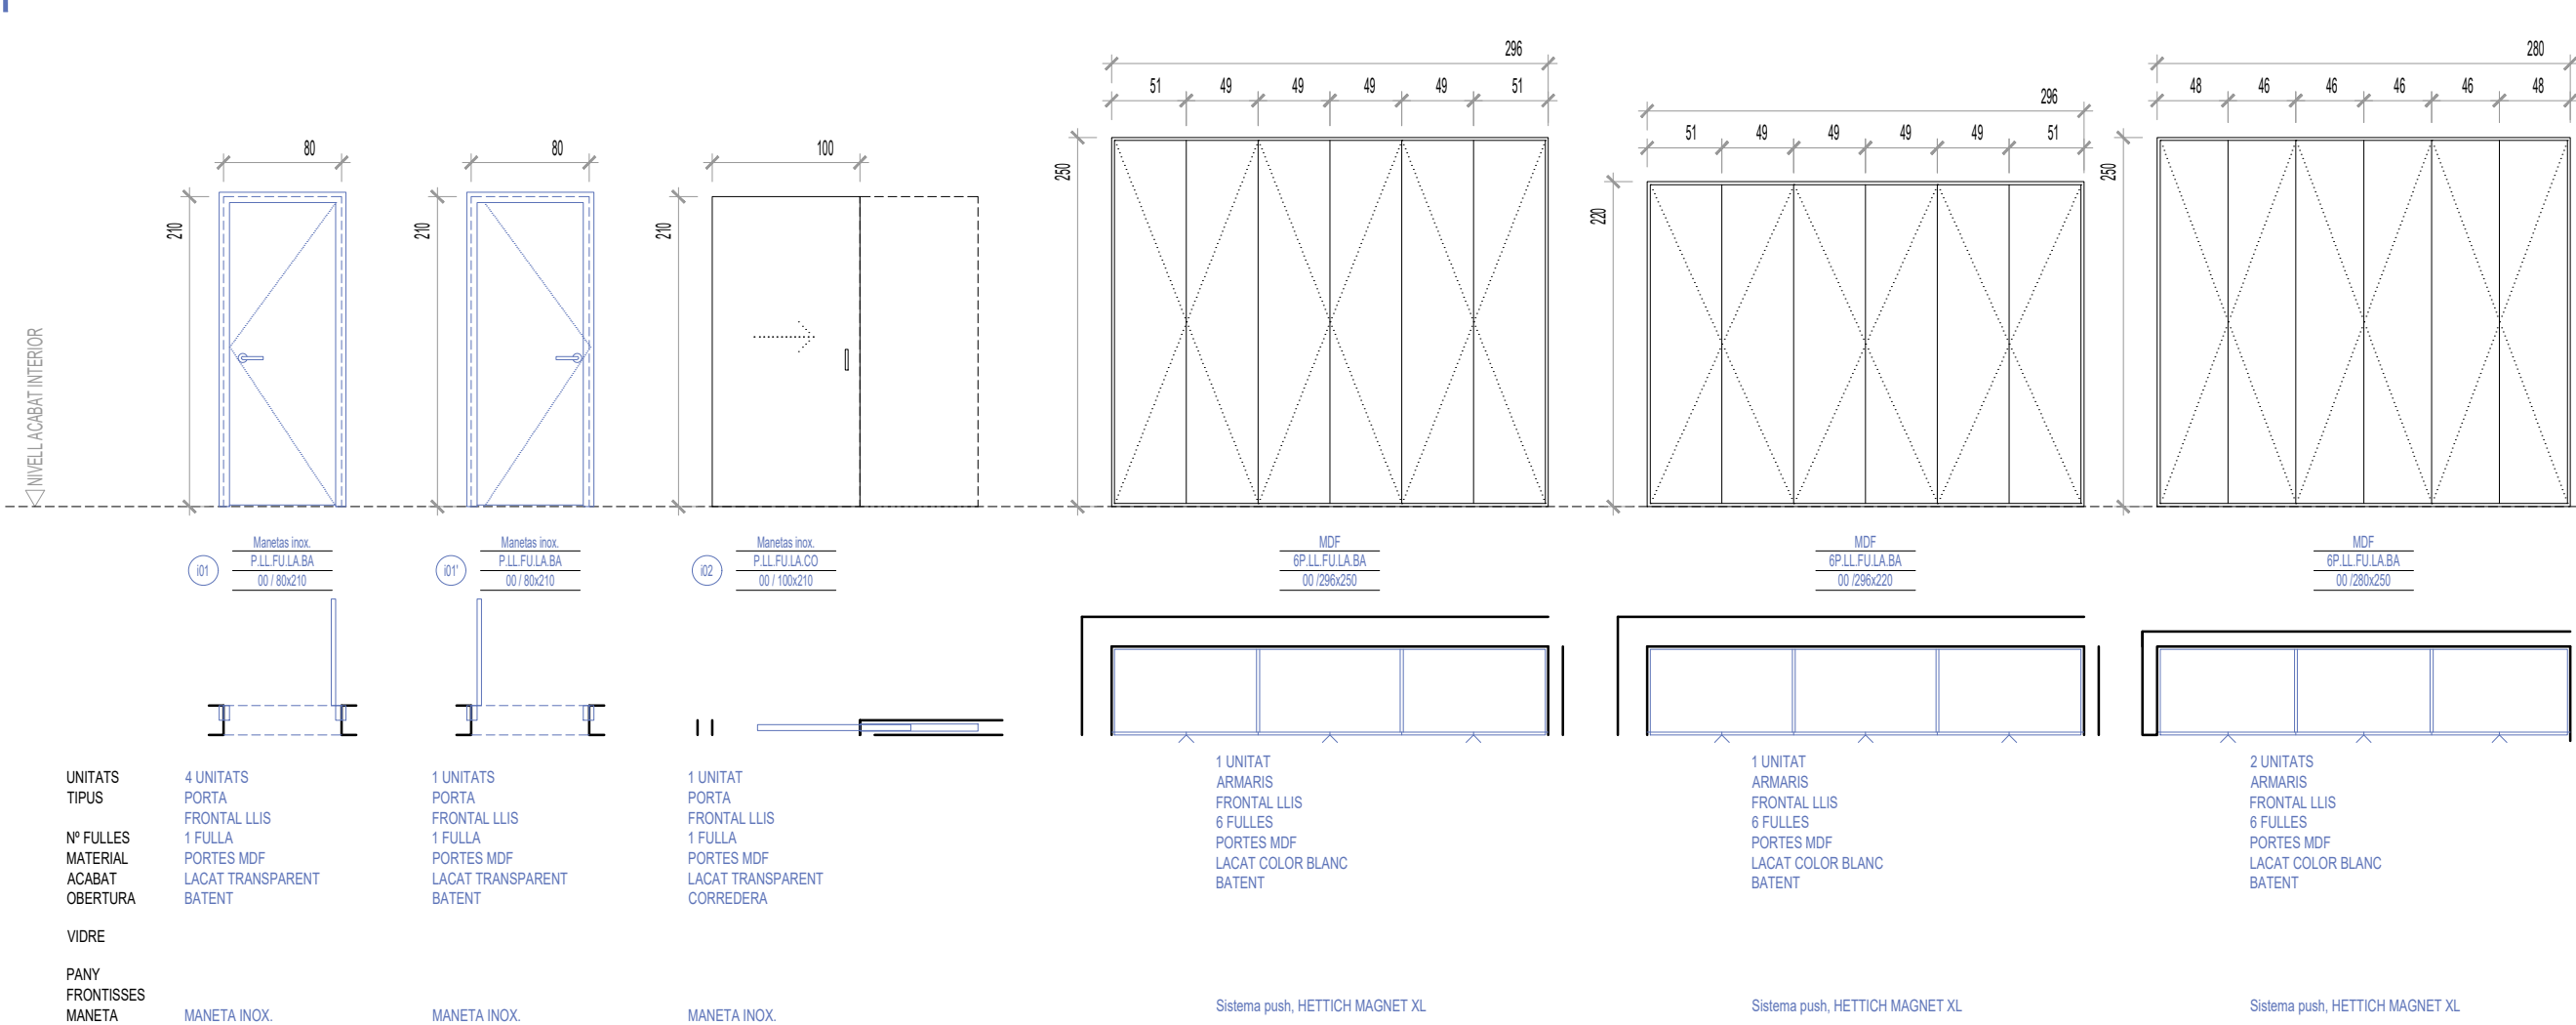

BRUNET ARQUITECTES

Llorenç Brunet	PROJECTE	PROJECTE DE LEGALITZACIÓ DE MAGATZEM AGRÍCOLA I AMPLIACIÓ D'HABITATGE UNIFAMILIAR AILLAT A.E.A	00
	PROMOTOR	Dª. MARIA ANTÓNIA CAPÓ PICORNELL	01
	SITUACIÓ	PARCEL·LA 143 POLÍGON 27 DE RÚSTICA - T.M. DE MANACOR	
Matheu Llodrà	PLANOL	SOSTRE PLANTA BAIXA	560-10
	ESCALA	1/50	2023
Carme Pascual	DATA	ABRIL 2023	