


SUPERFICIE TOTAL: 84.44 m² • SUPERFICIE DE LA VIVIENDA: 84.44 m² • PISOS: 1 •  
HABITACIONES: 10


PRESENTADO POR [sebastien@948inmobiliaria.com](mailto:sebastien@948inmobiliaria.com)  
[info@948inmobiliaria.com](mailto:info@948inmobiliaria.com)

▼ 1º piso

SUPERFICIE TOTAL: 84.44 m² • SUPERFICIE DE LA VIVIENDA: 84.44 m² • HABITACIONES: 10

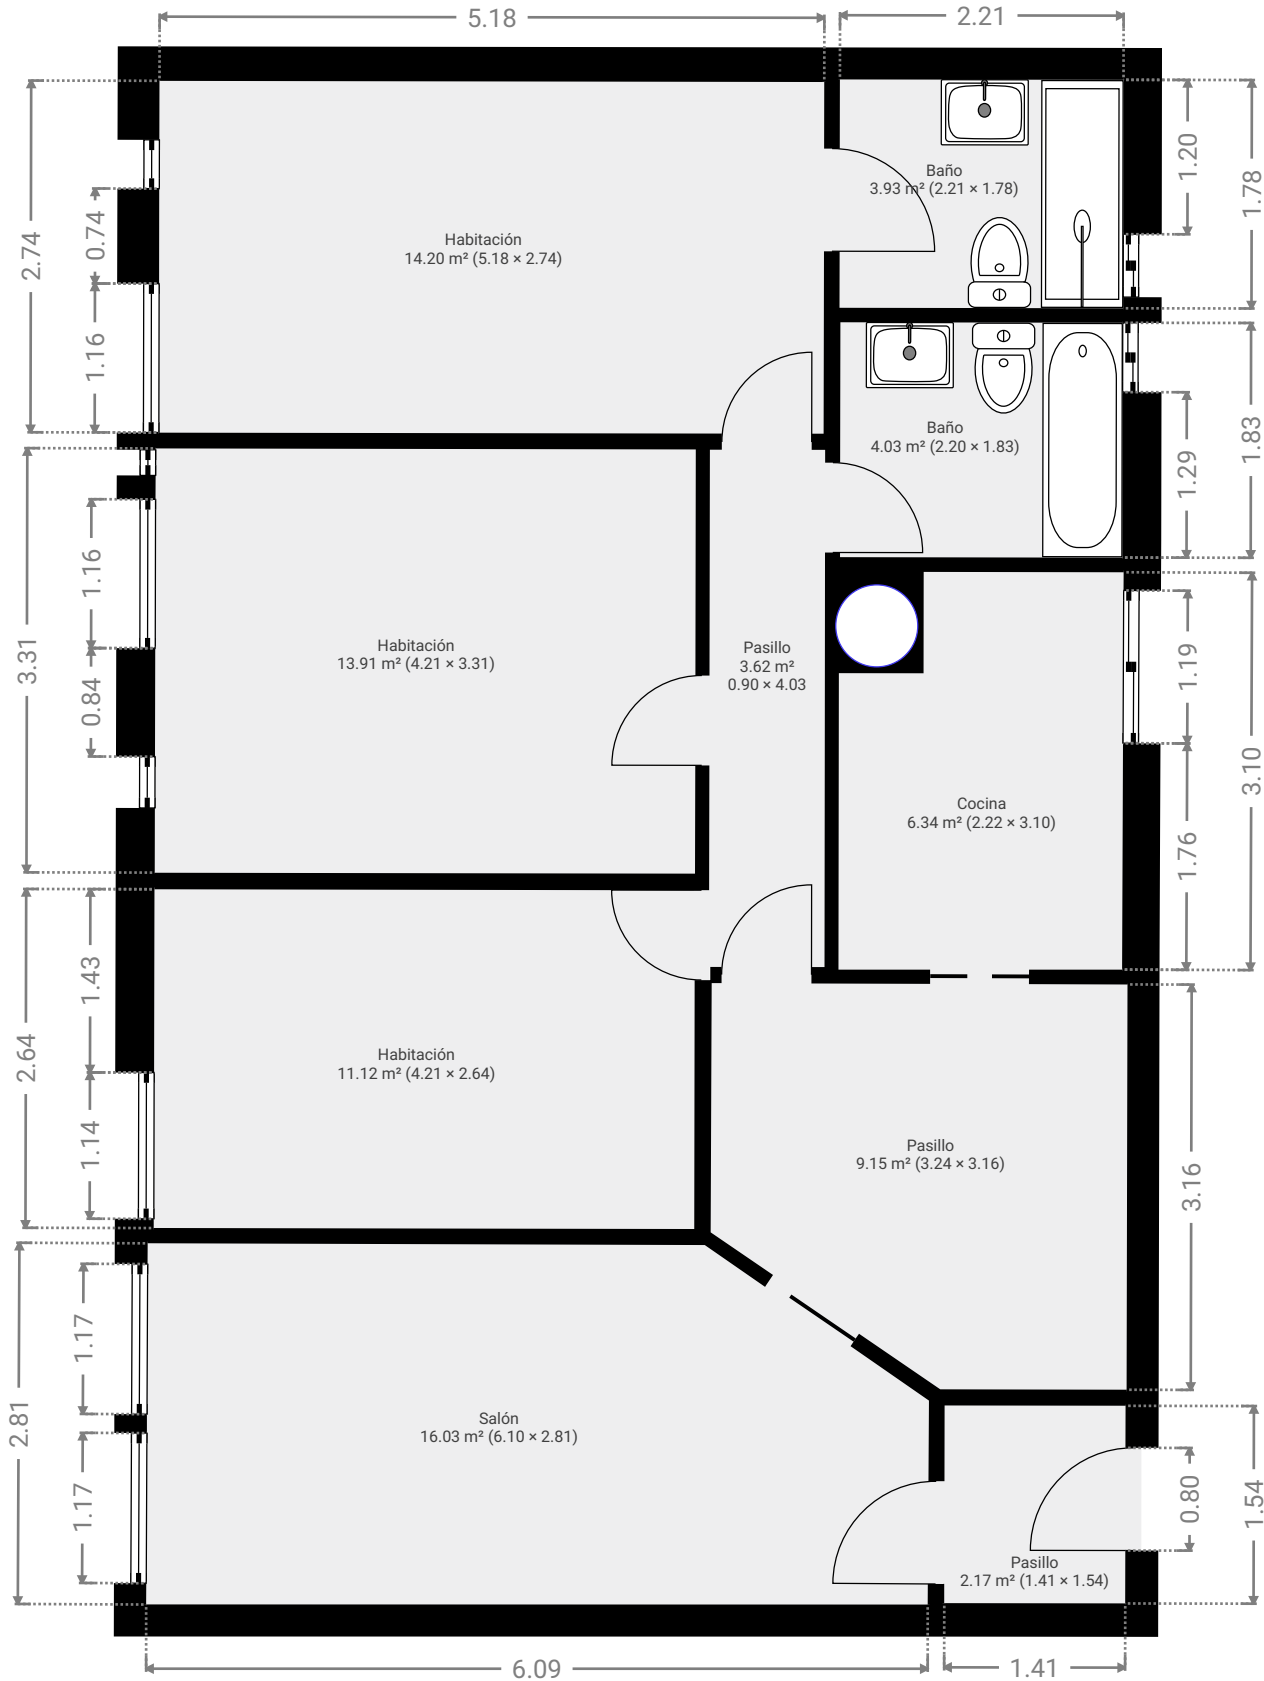

ESTE PLANO ESTA PROPORCIONADO SIN NINGUNA GARANTIA. SENSOPIA NO OFRECE NINGUNA GARANTIA, INCLUYENDO, SIN LIMITACION, GARANTIAS SOBRE LA SATISFACCION Y LA PRECISION DE LAS DIMENSIONES.

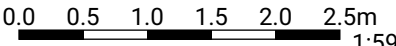

1:59

Page 1/1