


▼ Planta baja

SUPERFICIE TOTAL: 64.05 m² · SUPERFICIE DE LA VIVIENDA: 62.53 m² · HABITACIONES: 7

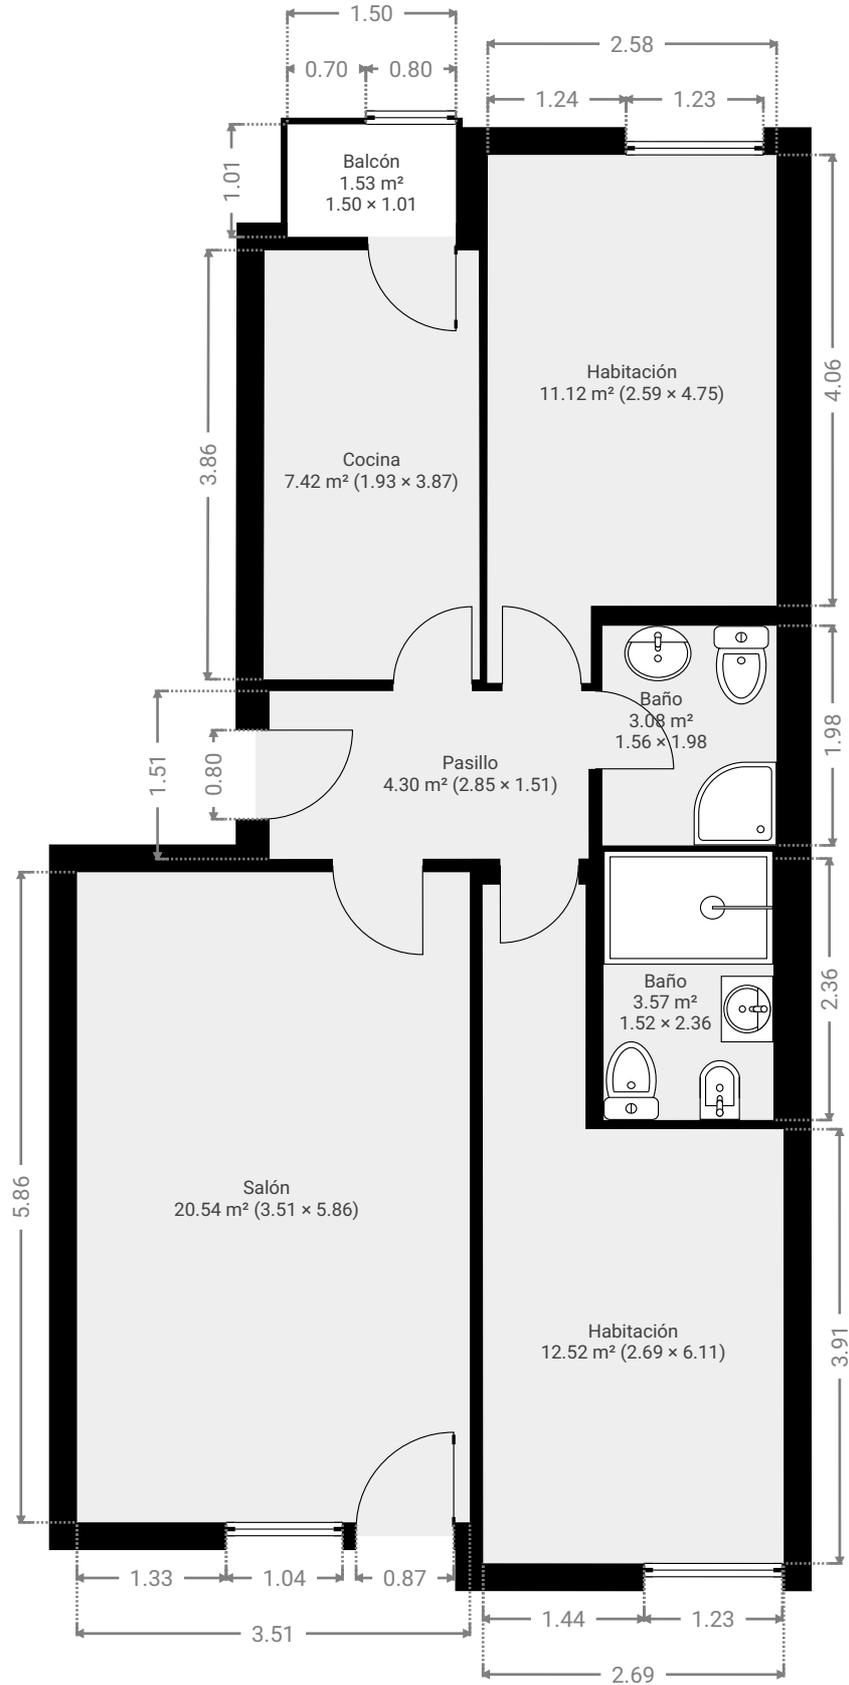

ESTE PLANO ESTA PROPORCIONADO SIN NINGUNA GARANTIA. SENSOPIA NO OFRECE NINGUNA GARANTIA, INCLUYENDO, SIN LIMITACION, GARANTIAS SOBRE LA SATISFACCION Y LA PRECISION DE LAS DIMENSIONES.

