




* PLÀNOL INFORMATIU SUSCEPTIBLE DE SER MODIFICAT PER NECESSITATS TÈCNIQUES, JURÍDIQUES, COMERCIALS O NORMATIVES L'HABITATGE ES LLUIRARÀ, EXCLUSIVAMENT, AMB L'EQUIPAMENT QUE INDICA LA MEMÒRIA DE QUALITATS.

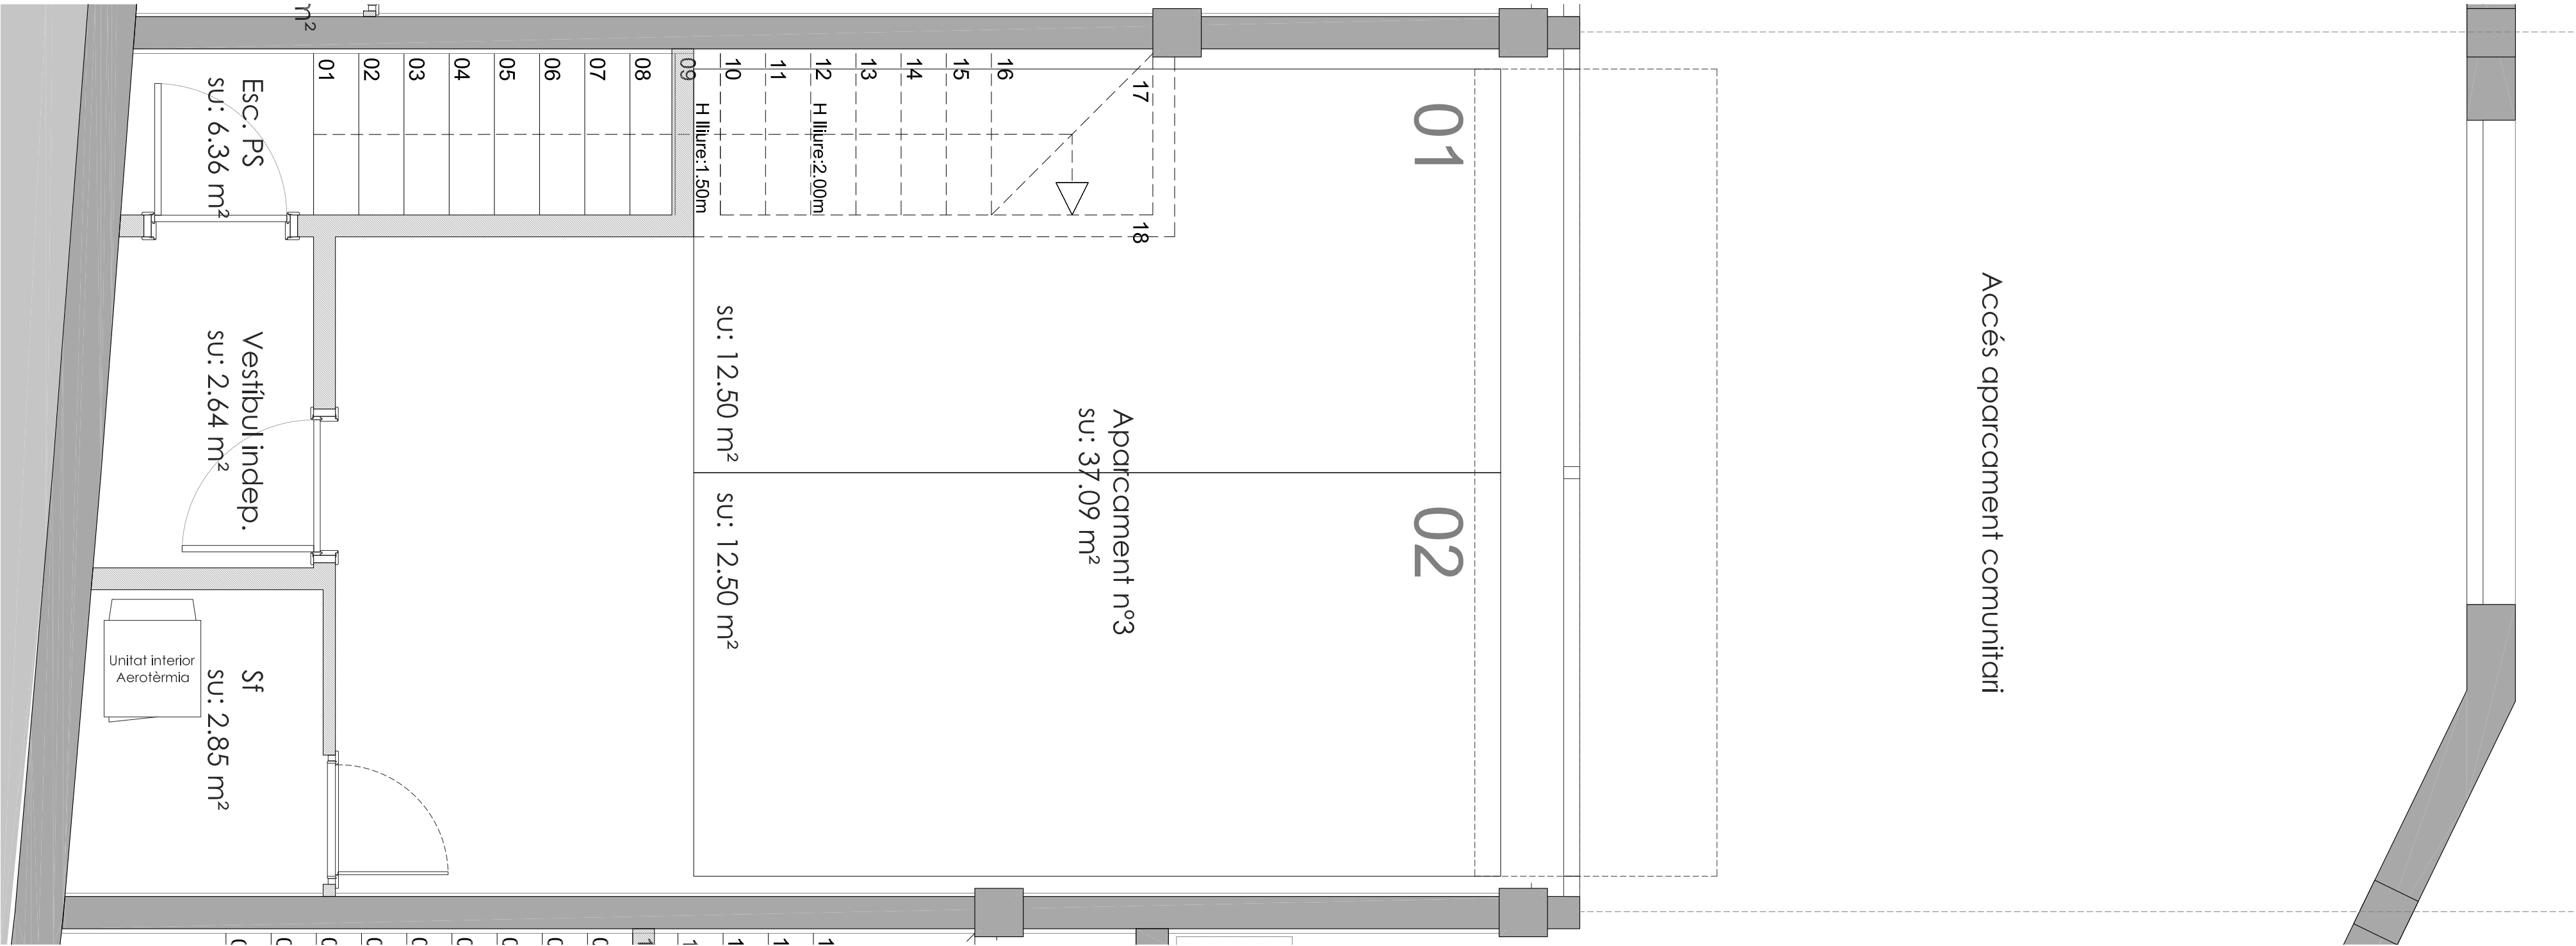



PLANTA SOTERRANI

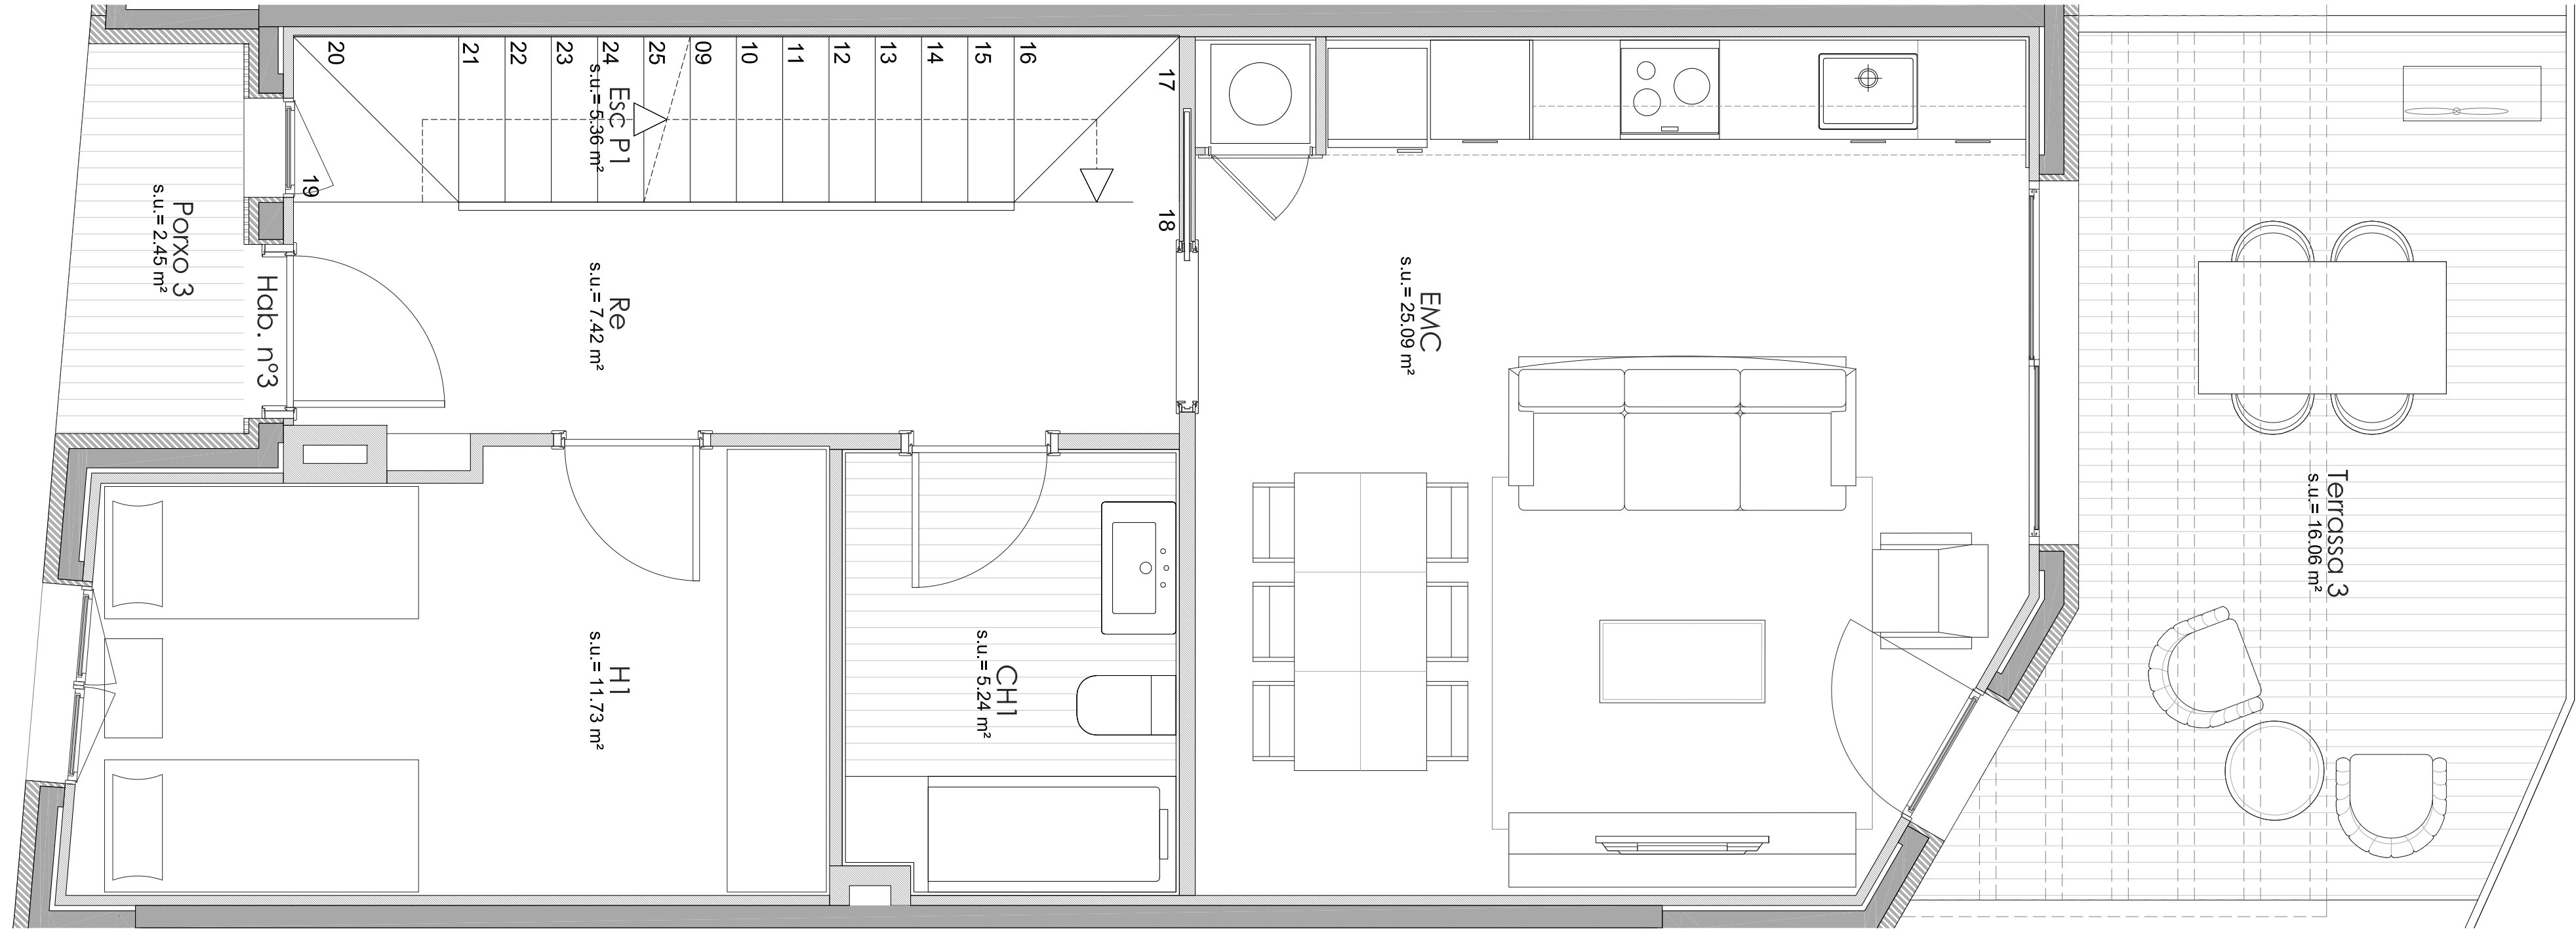

PLANTA BAIXA

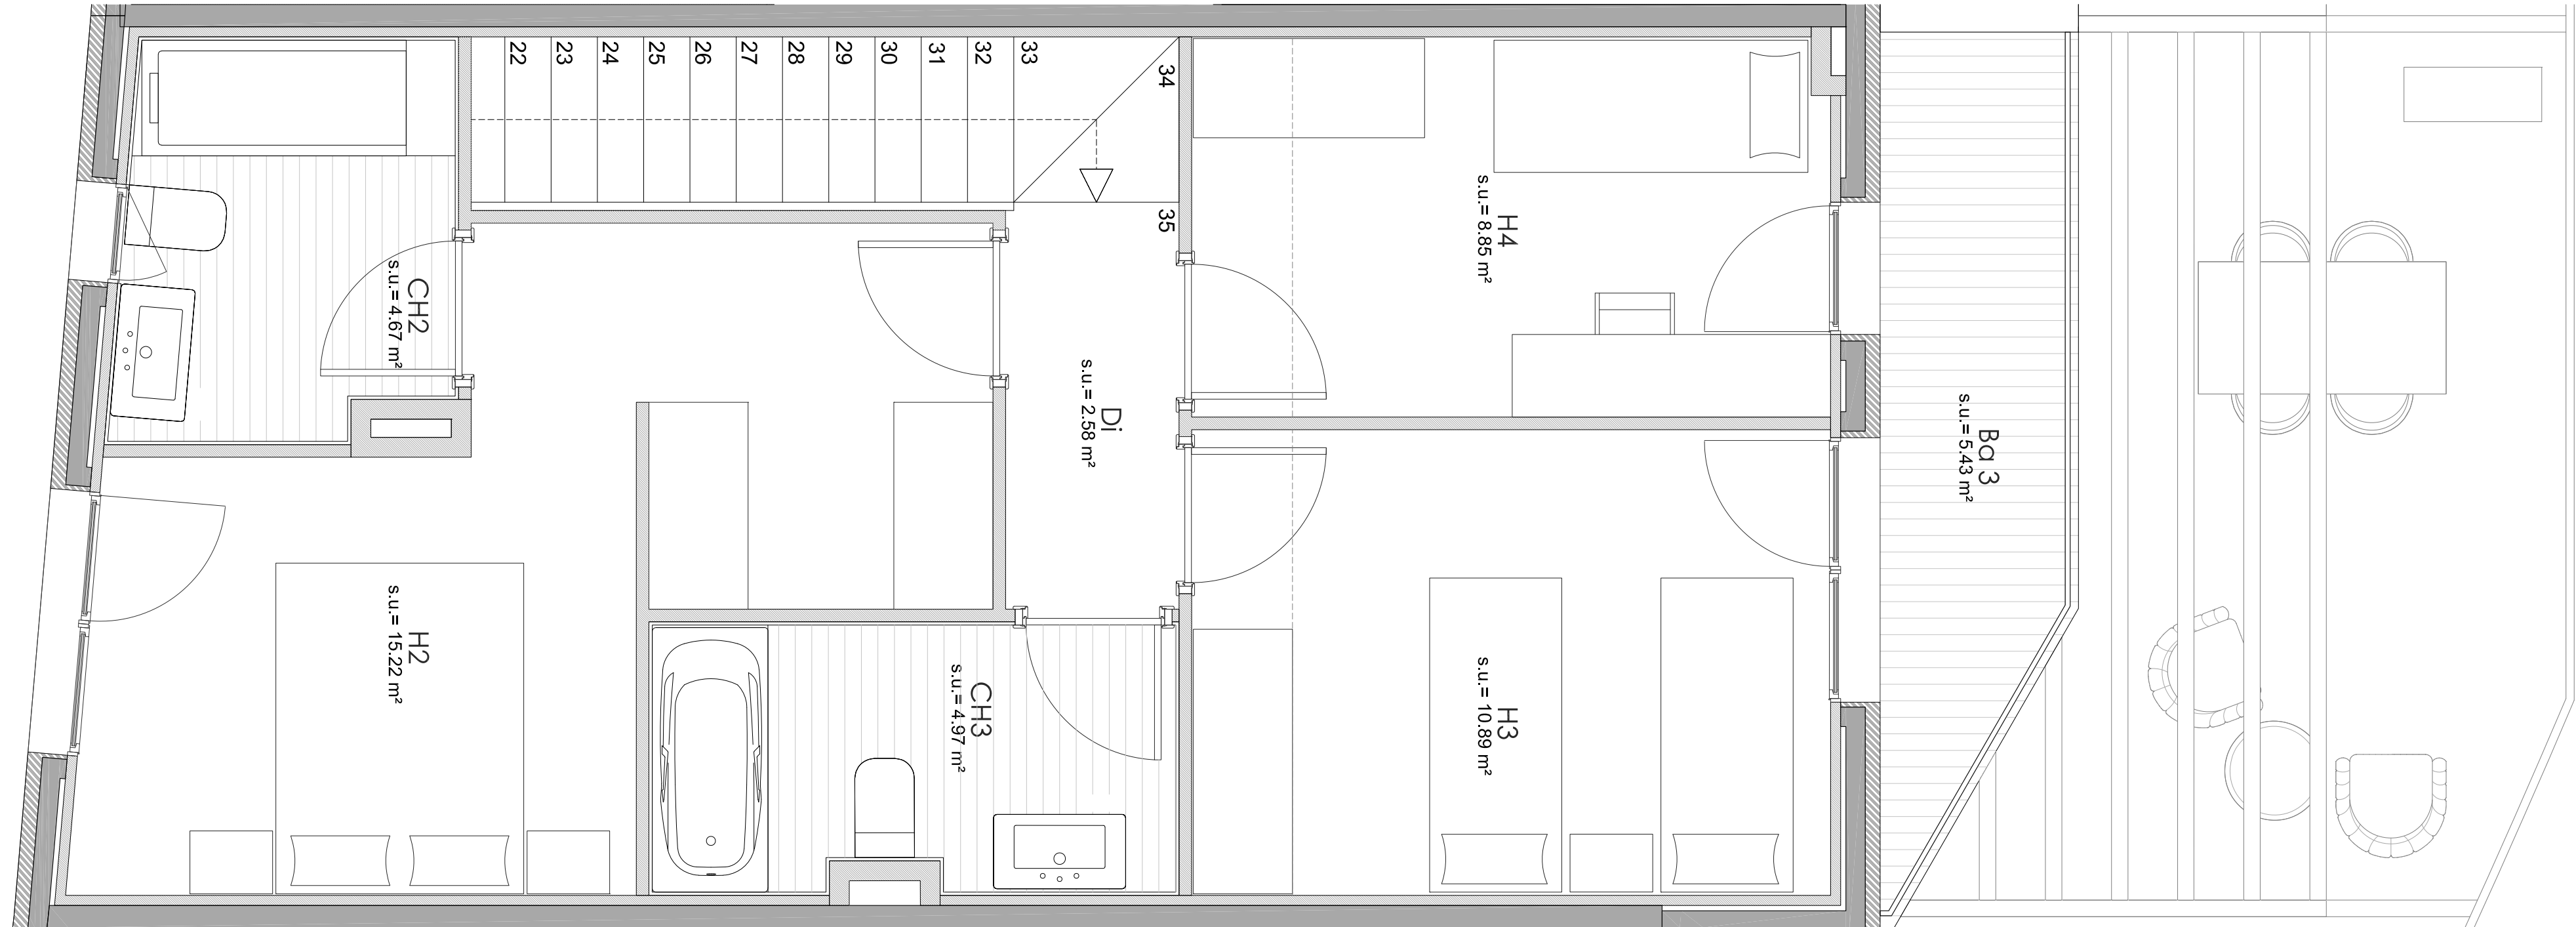

PLANTA PRIMERA

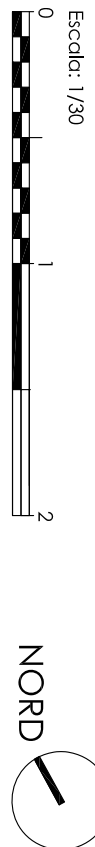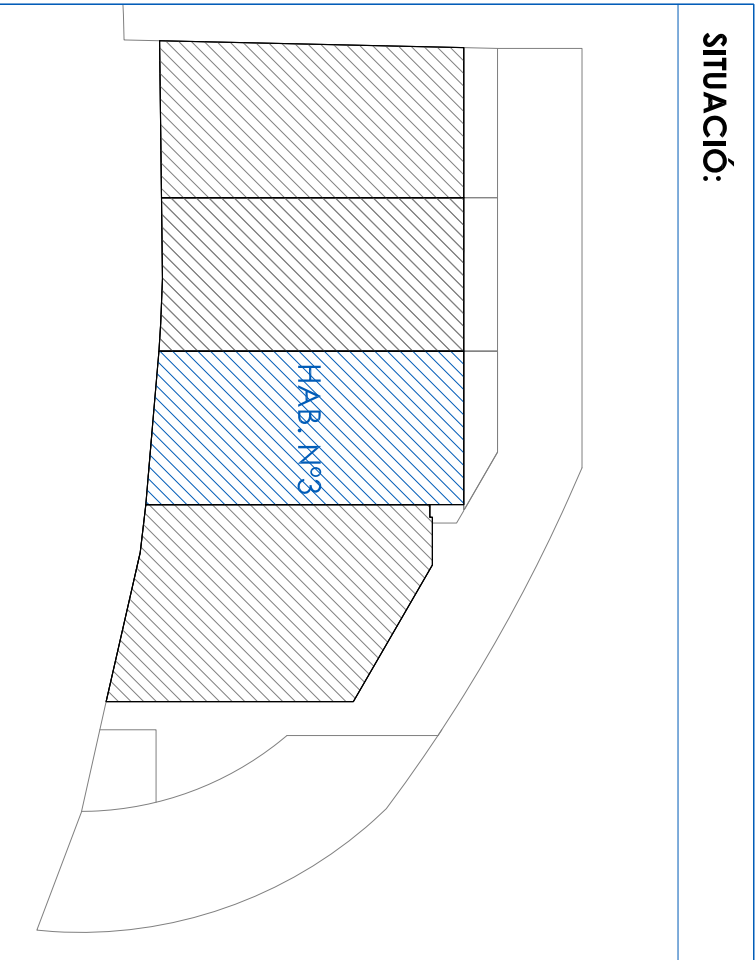

QUADRE DE SUPERFÍCIES:

HABITATGE n°3			
	SUP CONST	SUP ÚTIL	SUP EXTERIOR
PLANTA SOTERRANI	51.61 m²	48.94 m²	19.61 m²
PLANTA BAIXA	63.17 m²	54.88 m²	5.55 m²
PLANTA PRIMERA	60.28 m²	47.24 m²	5.55 m²
SUPERFÍCIES TOTALES HAB. 3 =	175.06 m²	151.06 m²	25.16 m²

CERTIFICAT ENERGÈTIC:



TORREILLES DE LLOBREGAT
C/ SANT JOAN N°2C
HABITATGE n°3