


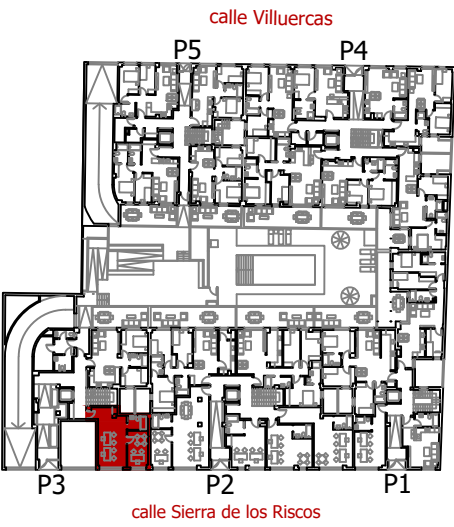


portal **3** _ planta baja
oficina **6**


SUPERFICIES TOTALES:	
total sup. útil OFICINA	45,30 m ²
sup. const. OFICINA i/z.com.	60,42 m ²



acceso

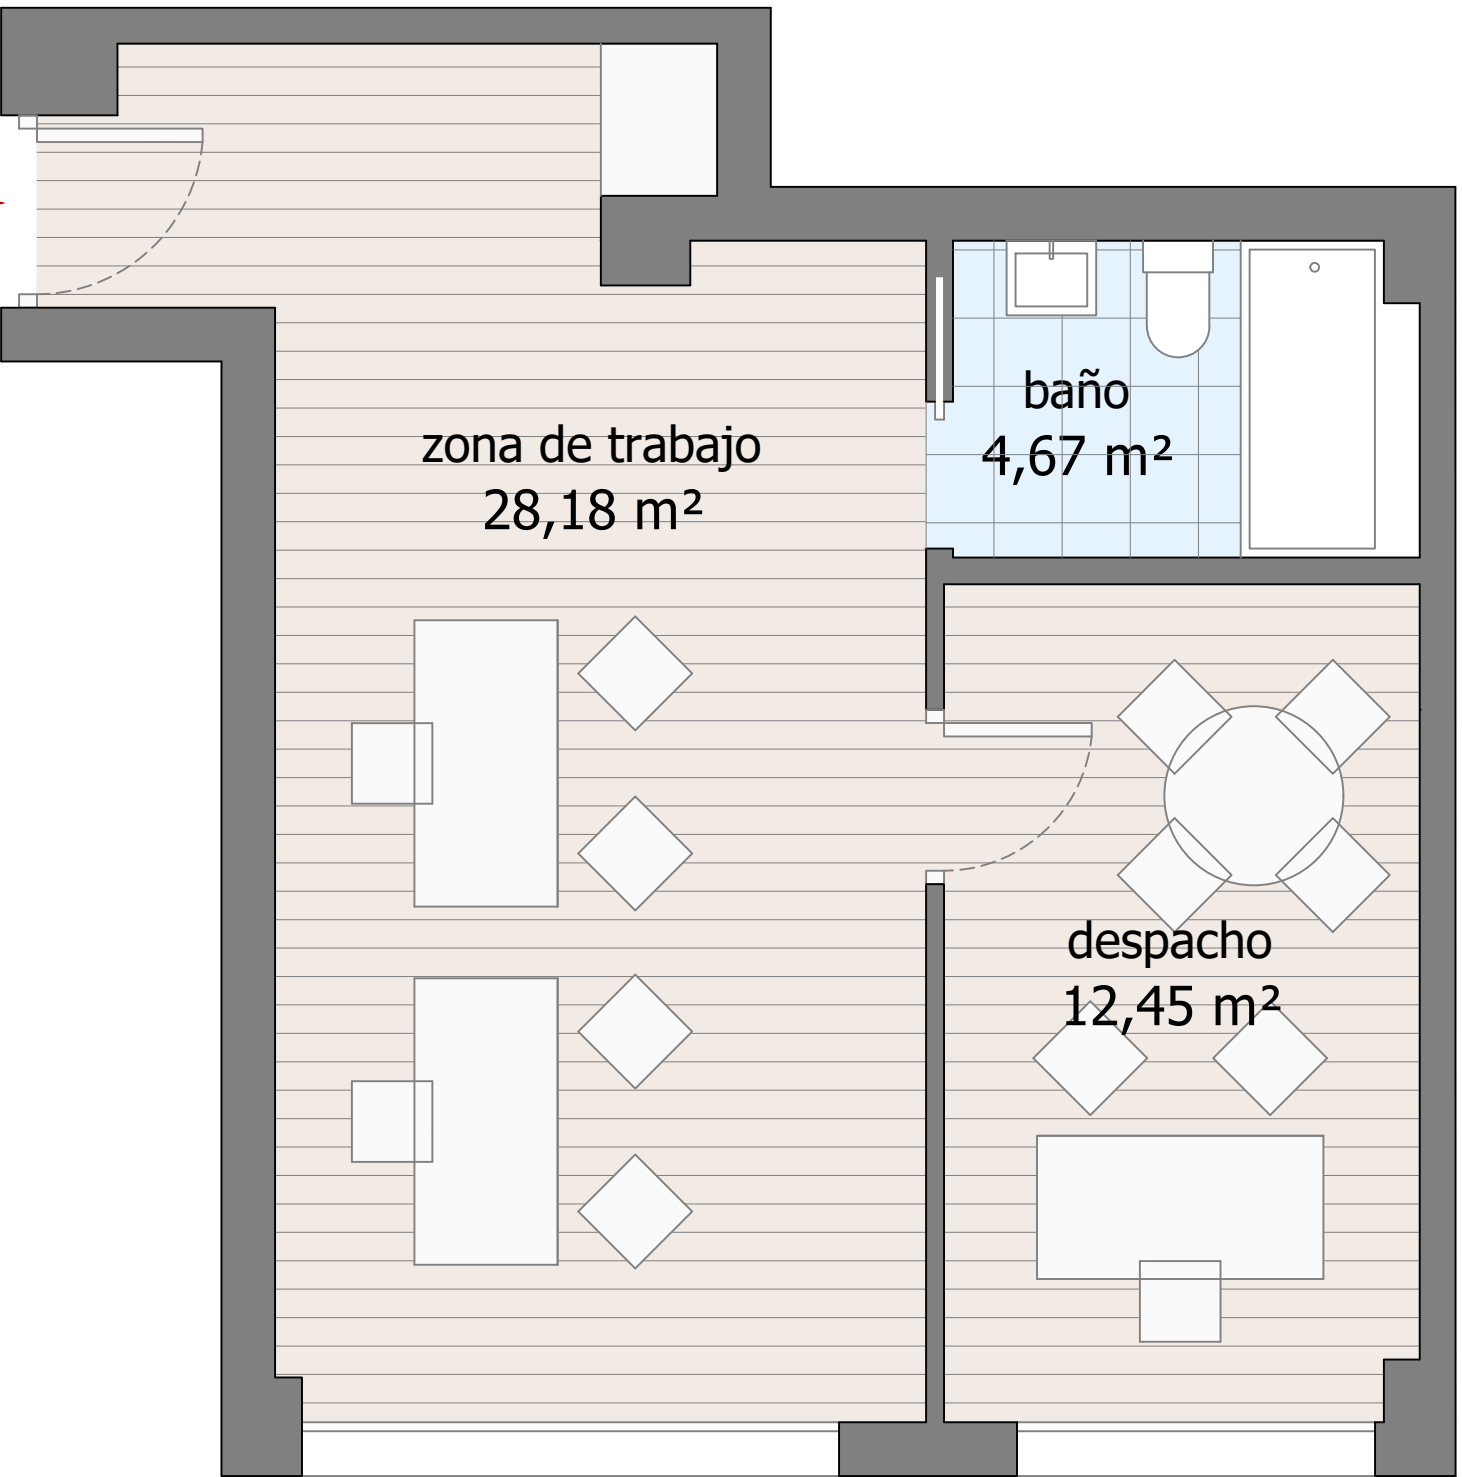

septiembre 2026

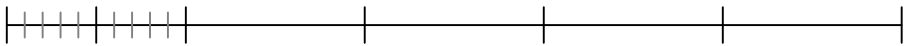

MTPA



maría teresa paco gómez_arquitecto

Este documento tiene carácter de información comercial, sujeto a modificaciones por necesidades de obra, obtención de Licencia, o aquellas que pueda estimar en su momento de Dirección Facultativa, no siendo vinculante desde el punto de vista contractual.

INFORMACIÓN Y VENTA



924 237 777