


ficie construida 123 m²
 útil 108 ..

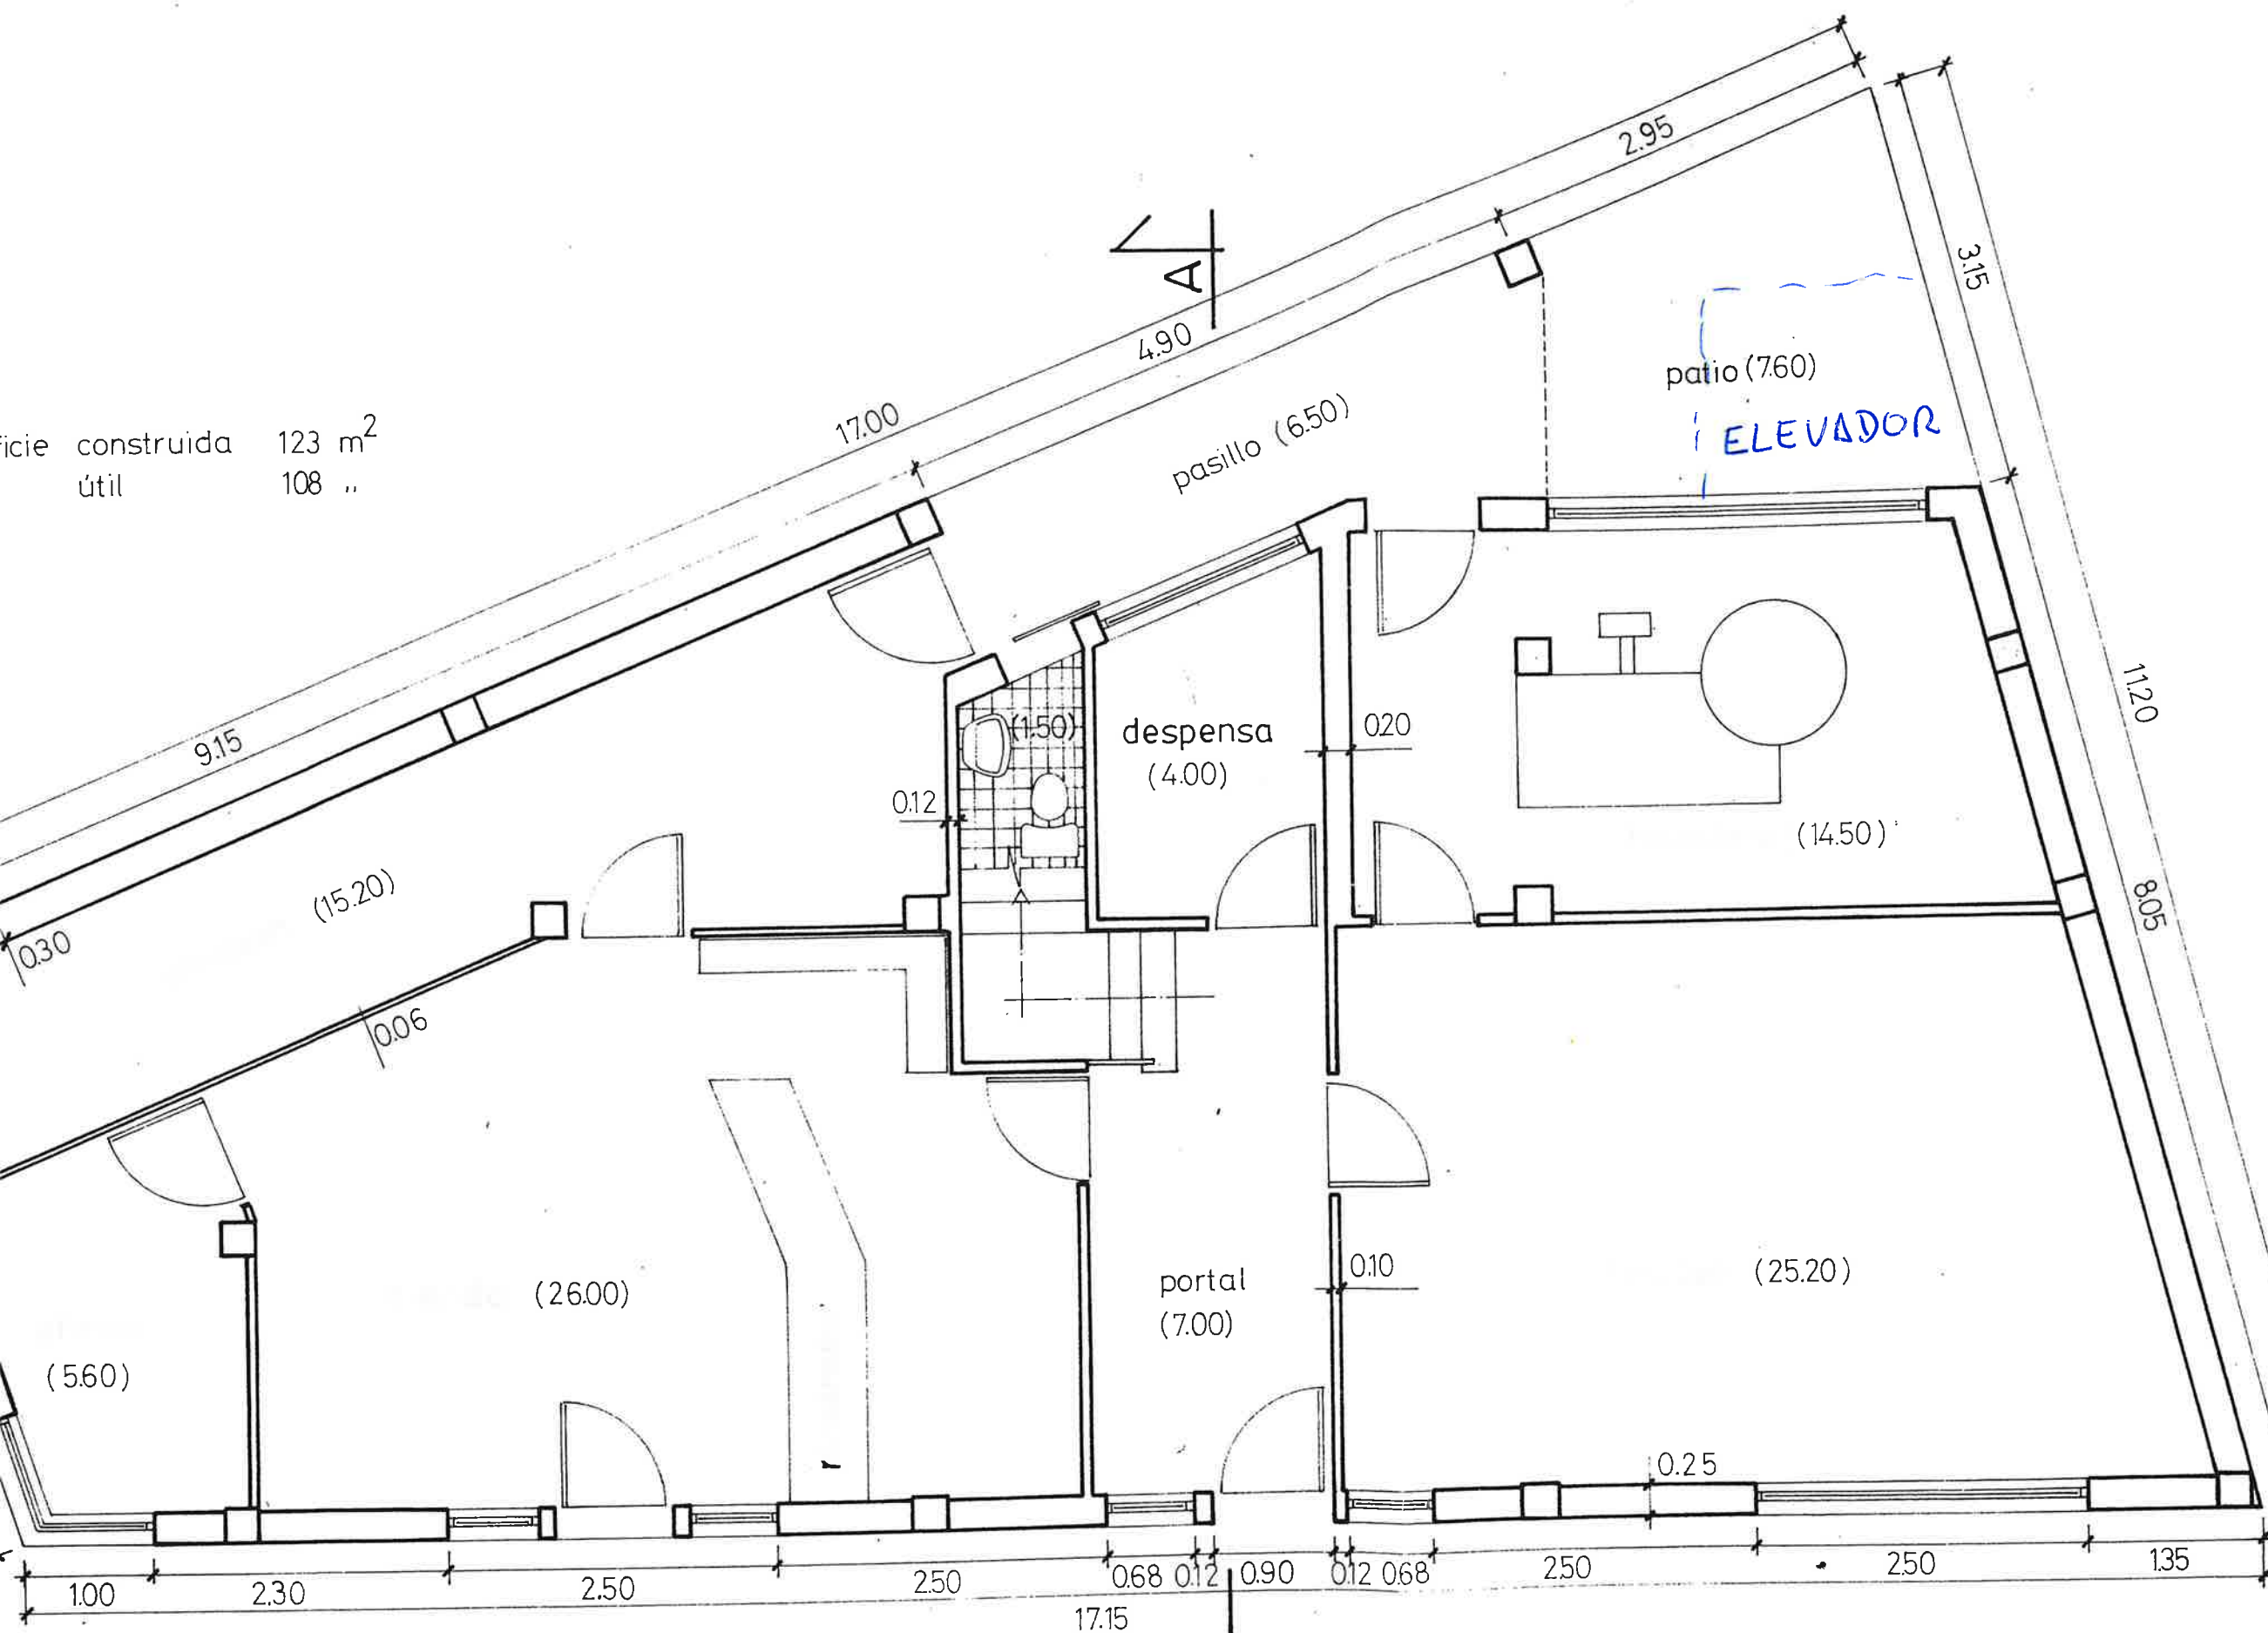

PLANTA BAJA

Planta baja



PROYECTO	basico de tostadero de cafe , vivienda y tienda	PLANO DE	Nº	EL ARQUITECTO
SITUACION	c/ marques de ugena - sarria (lugo)	PLANTA	2	
PROPIEDAD	dña balbina lopez	BAJA		