


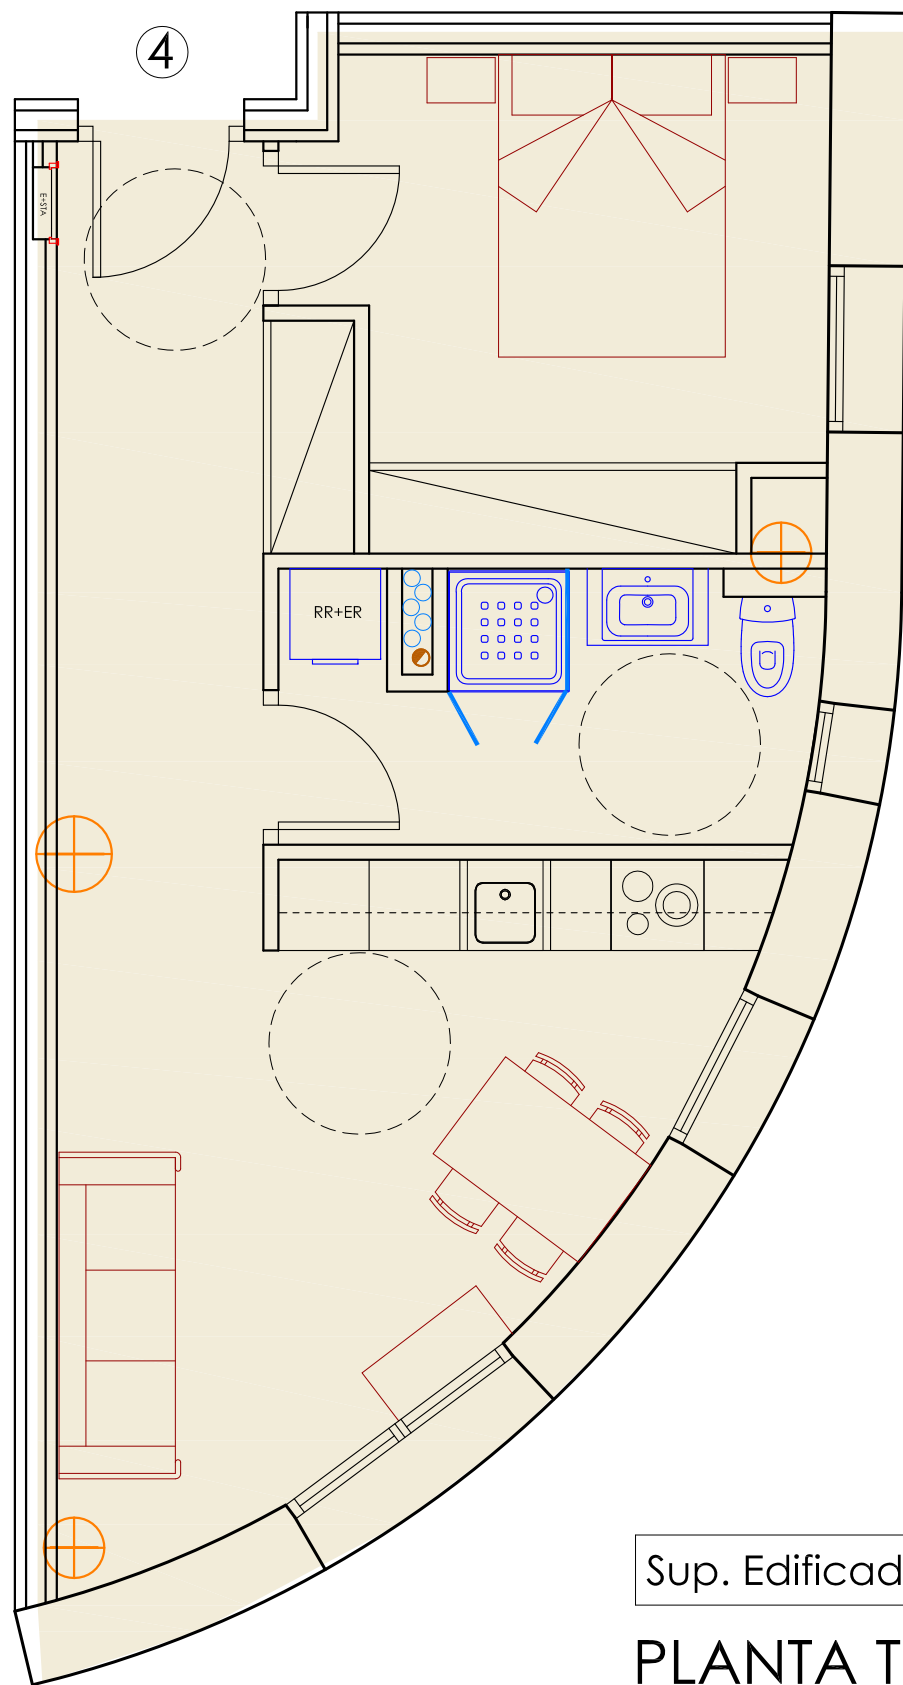

Sup. Edificada	4ª Porta	50.69 m²
----------------	----------	----------

PLANTA TERCERA


*Nota: Les superfícies i distribucions interiors són aproximades i poden tenir petites variacions

CARRER SANT JORDI



Projecte d'ampliació per edifici d'habitatges plurifamiliar, locals comercials i aparcament

URB. SANT PERE - Parcel·les 27a i 27b
(LOT 2A) Entre Plaça Coprínceps i C/ Sant Jordi
EL PAS DE LA CASA - Parròquia d'Encamp

PLAÇA DELS COPRÍNCEPS
CARRER "A" : PENDENT 10.40 %

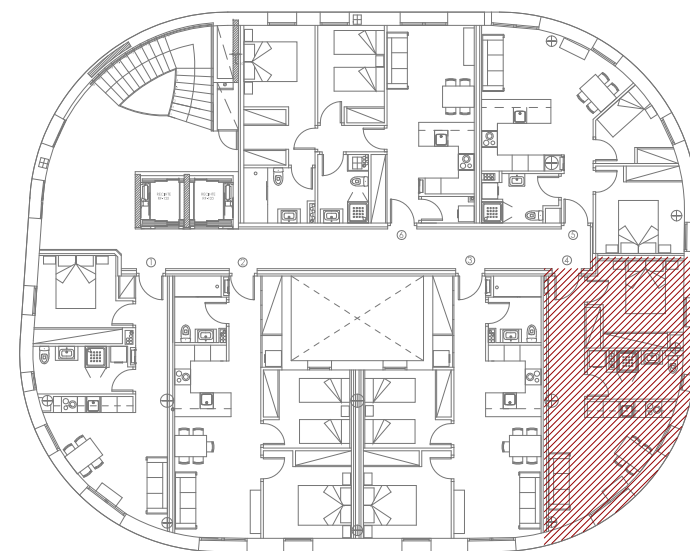

CARRER SANT JORDI: PENDENT 9.80 %

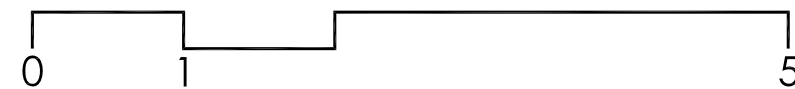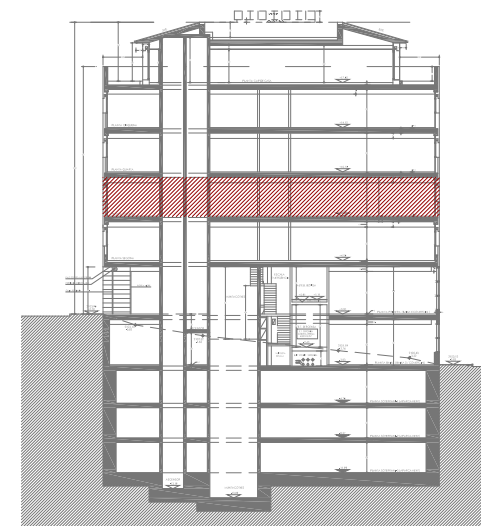

Escala
1/50