


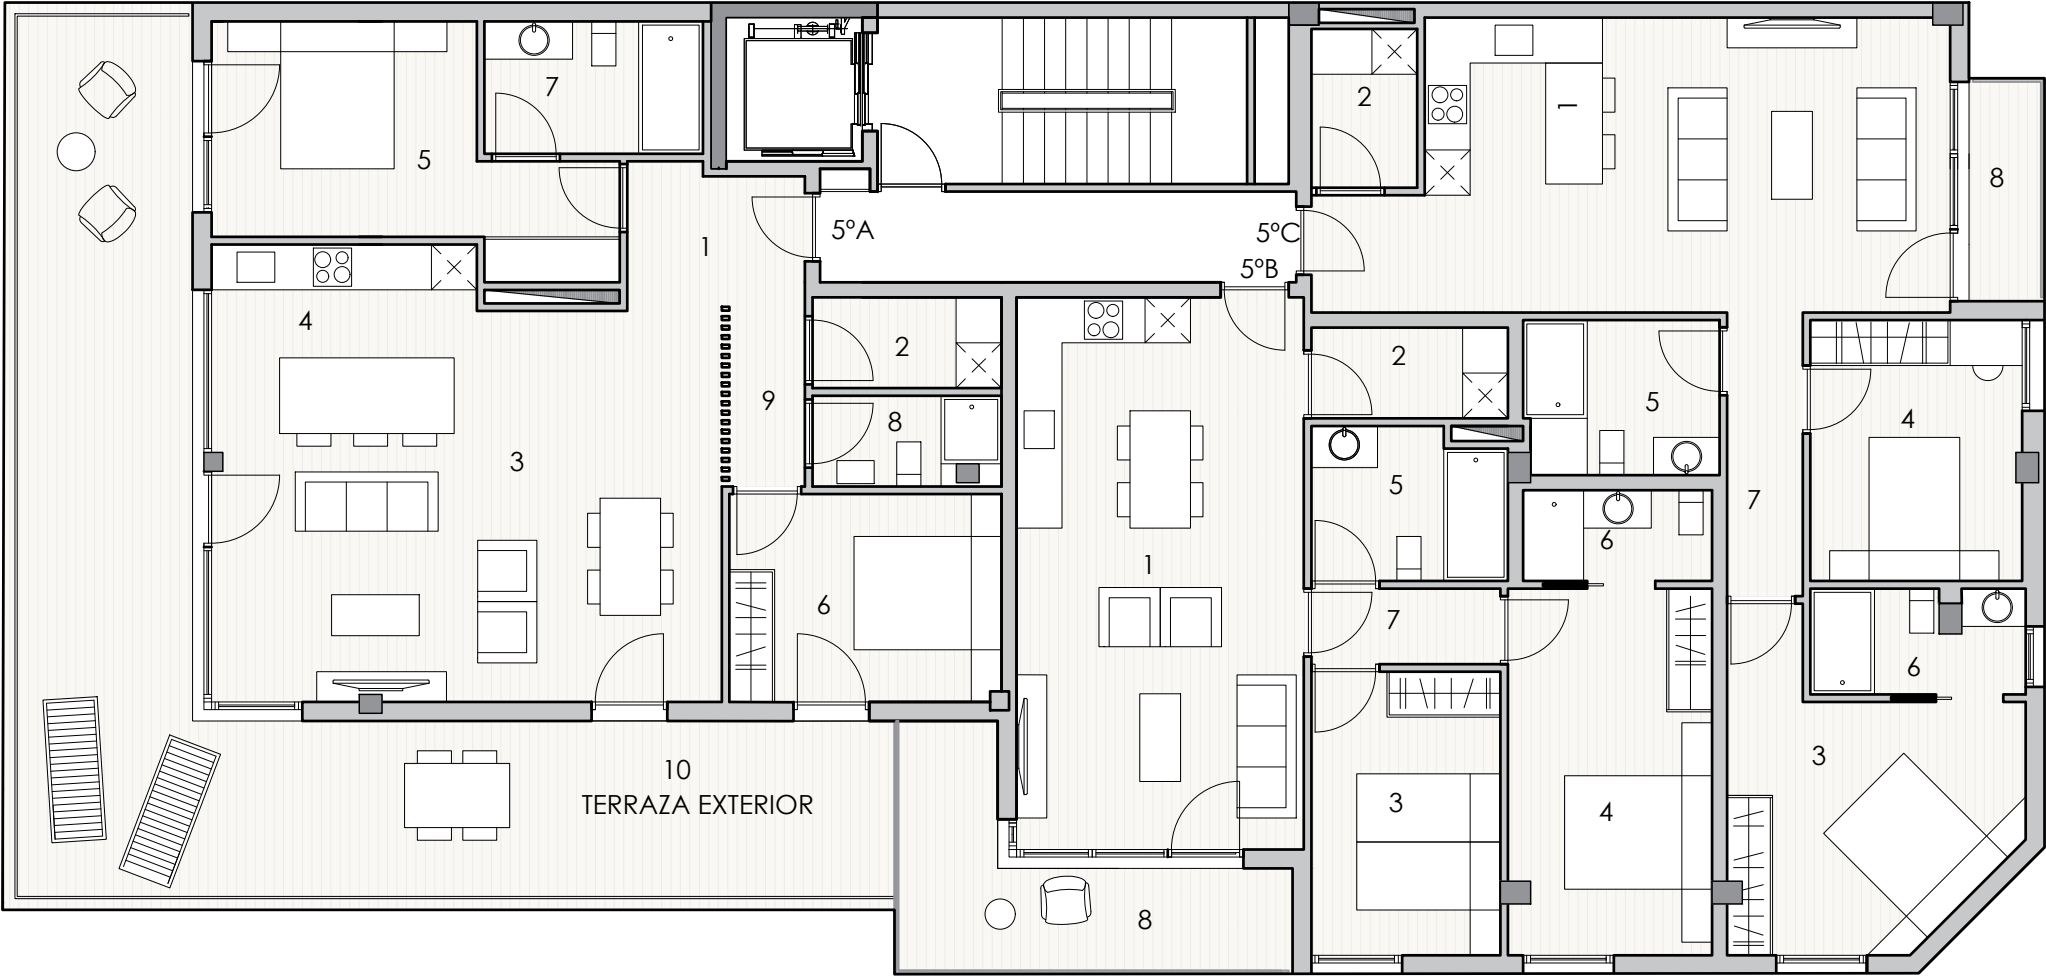

VIVIENDA TIPO 5ºA		
		ÚTIL
1	VESTIBULO	4.48 m²
2	LAVADERO - TENEDERO	3.03 m²
3	SALON - COMEDOR	29.21 m²
4	COCINA	8.78 m²
5	DORMITORIO 1	12.00 m²
6	DORMITORIO 2	9.96 m²
7	BAÑO 1	5.08 m²
8	BAÑO 2	2.93 m²
9	DISTRIBUIDOR	2.52 m²
	TOTAL INTERIOR ÚTIL	77.99 m²
10	TERRAZA EXTERIOR	48.55 m²
	TOTAL ÚTIL CON TERRAZA	126.54 m²
	SUP CONSTRUIDA	90.73 m²
	SUP CONSTRUIDA CON TERRAZA	144.02 m²

VIVIENDA 5ºB		
		ÚTIL
1	SALON - COMEDOR - COCINA	28.00 m²
2	LAVADERO - TENEDERO	3.16 m²
3	DORMITORIO 1	9.41 m²
4	DORMITORIO 2	13.05 m²
5	BAÑO 1	5.10 m²
6	BAÑO 2	3.00 m²
7	DISTRIBUIDOR	2.67 m²
	TOTAL INTERIOR ÚTIL	64.39 m²
8	TERRAZA	9.61 m²
	TOTAL ÚTIL CON TERRAZA	74.00 m²
	SUP CONSTRUIDA	72.47 m²
	SUP CONSTRUIDA CON TERRAZA	82.45 m²

VIVIENDA 5ºC		
		ÚTIL
1	SALON - COMEDOR - COCINA	29.58 m²
2	LAVADERO - TENEDERO	3.00 m²
3	DORMITORIO 1	13.30 m²
4	DORMITORIO 2	9.66 m²
5	BAÑO 1	5.29 m²
6	BAÑO 2	3.86 m²
7	DISTRIBUIDOR	3.89 m²
	TOTAL INTERIOR ÚTIL	68.58 m²
8	TERRAZA	3.19 m²
	TOTAL ÚTIL CON TERRAZA	71.77 m²
	SUP CONSTRUIDA	79.44 m²
	SUP CONSTRUIDA CON TERRAZA	82.39 m²