


CASA MASOVERS

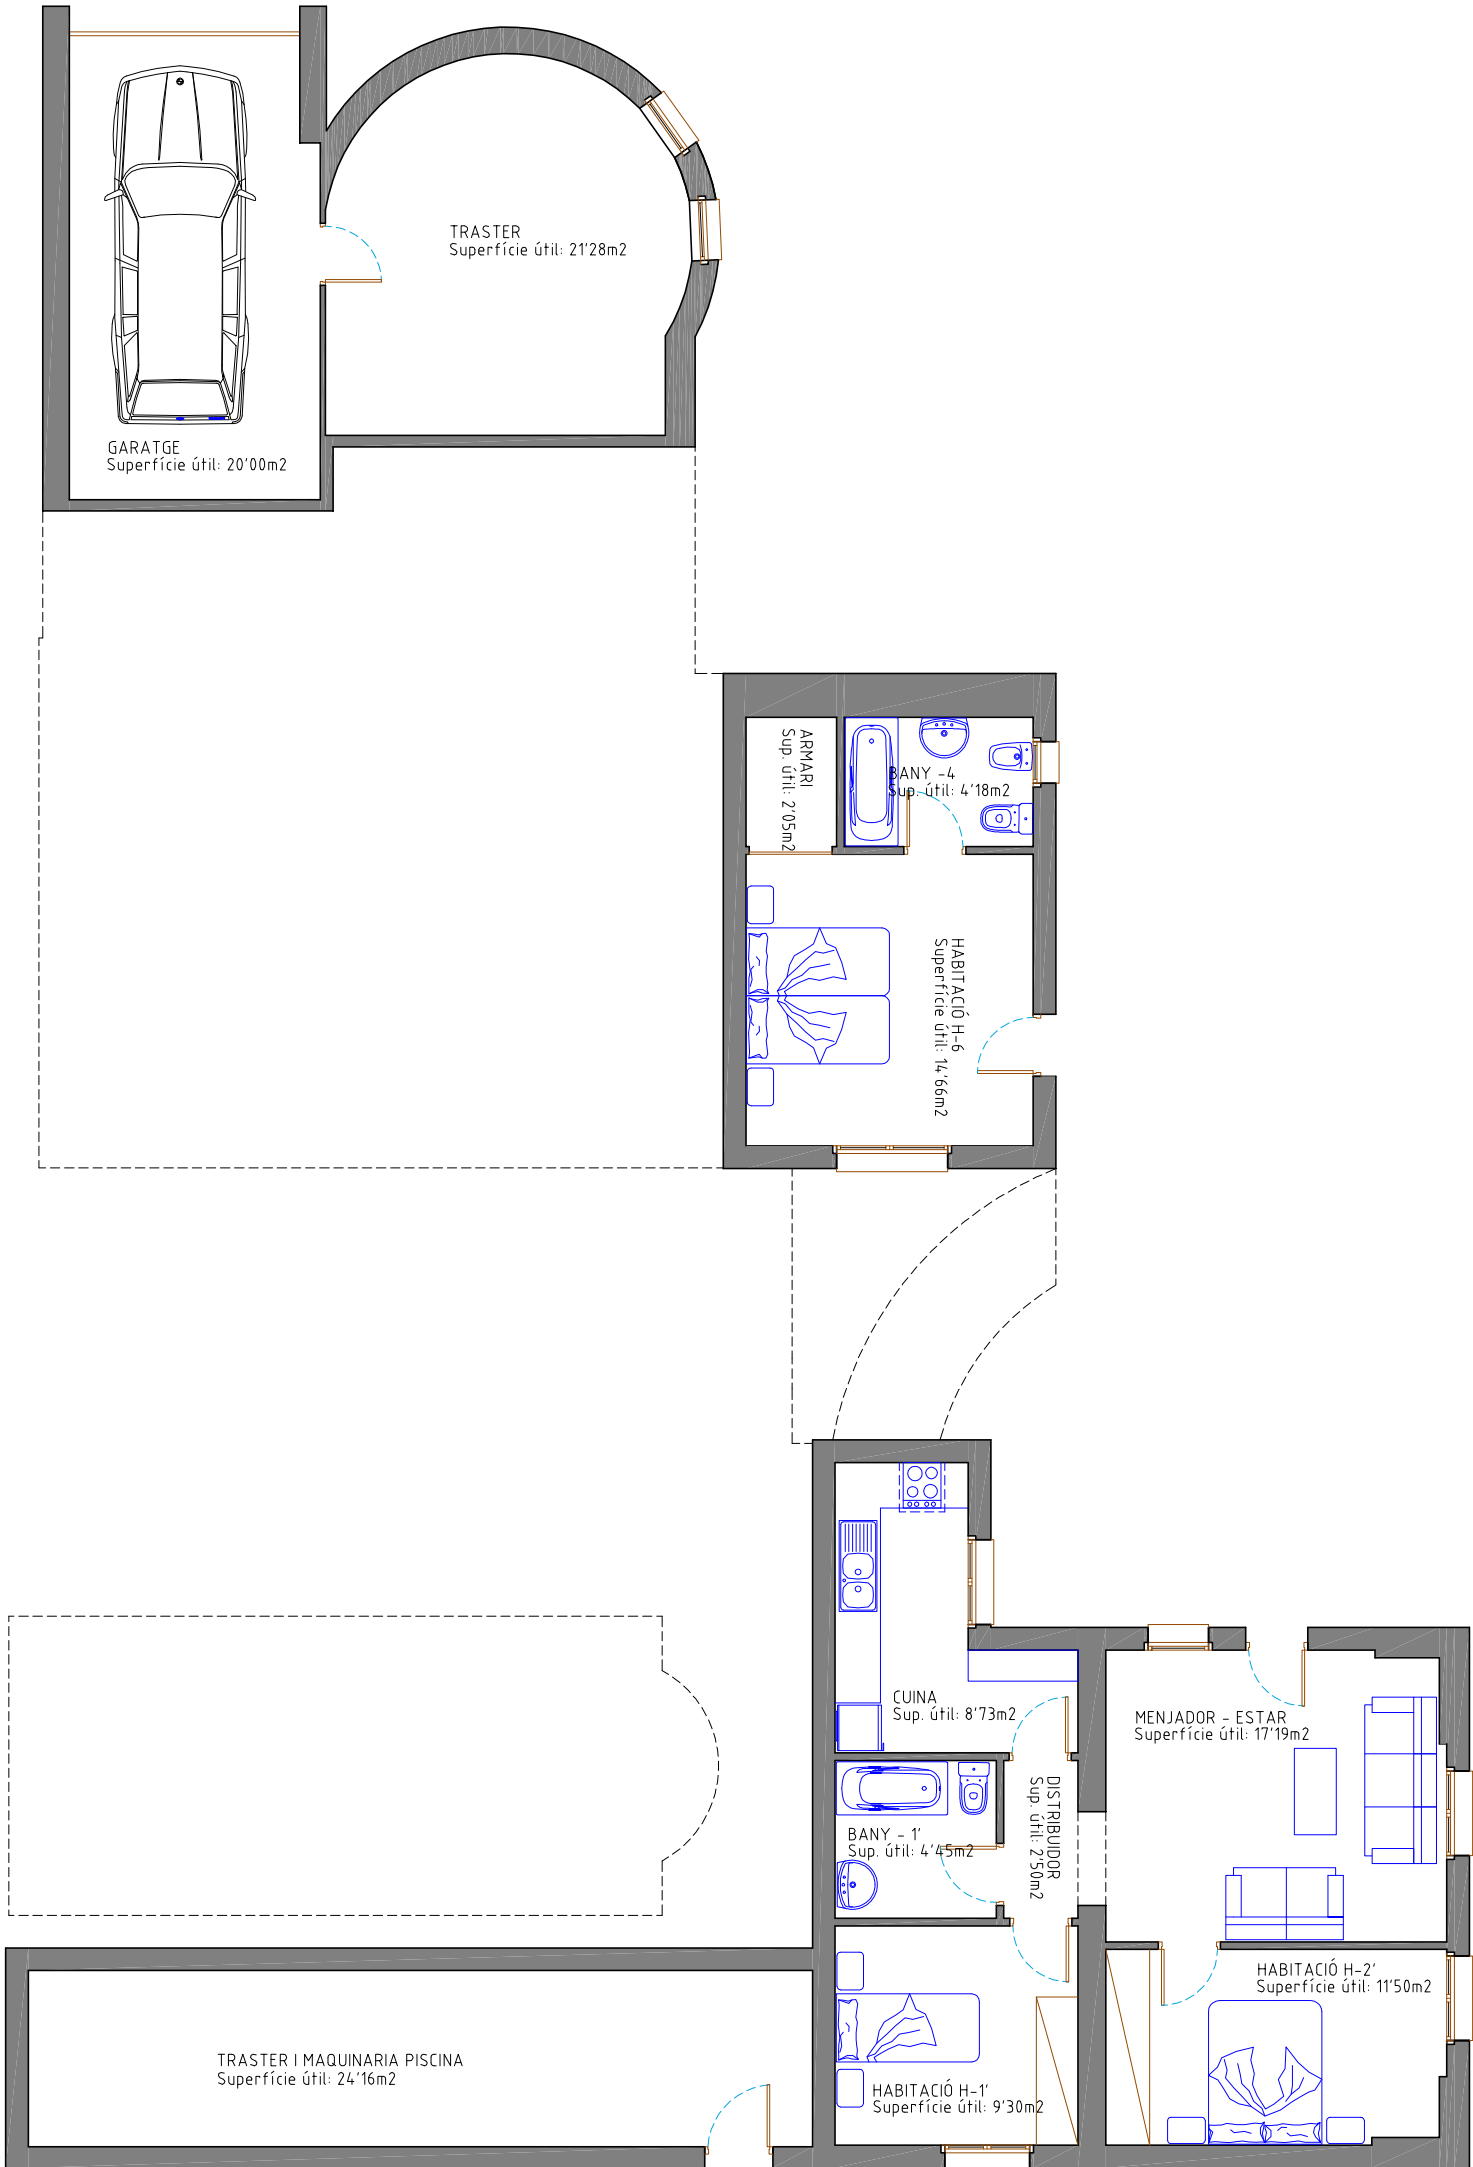


PLANTA SEMISOTERRANI

ESTAT ACTUAL VIVENDA UNIFAMILIAR AÏLLADA A CALELLA DE PALAFRUGELL
EMPLAÇAMENT : CARRER CANARIES, 2 - C ALELLA DE PALAFRUGELL PROPRIETAT: SR. FISCHER
PLANOI: PLANTA SEMISOTERRANI DISTRIBUCIÓ, SUPERFÍCIES I MOBILIARI E: 1/100
REALITZAT PER : RAMON ROIG I PADRO - ARQUITECTE TÈCNIC (núm. col·legiat : 731) - DATA : OCTUBRE 2.011"


NÚM. PLANOL:

2


PLANTA BAIXA

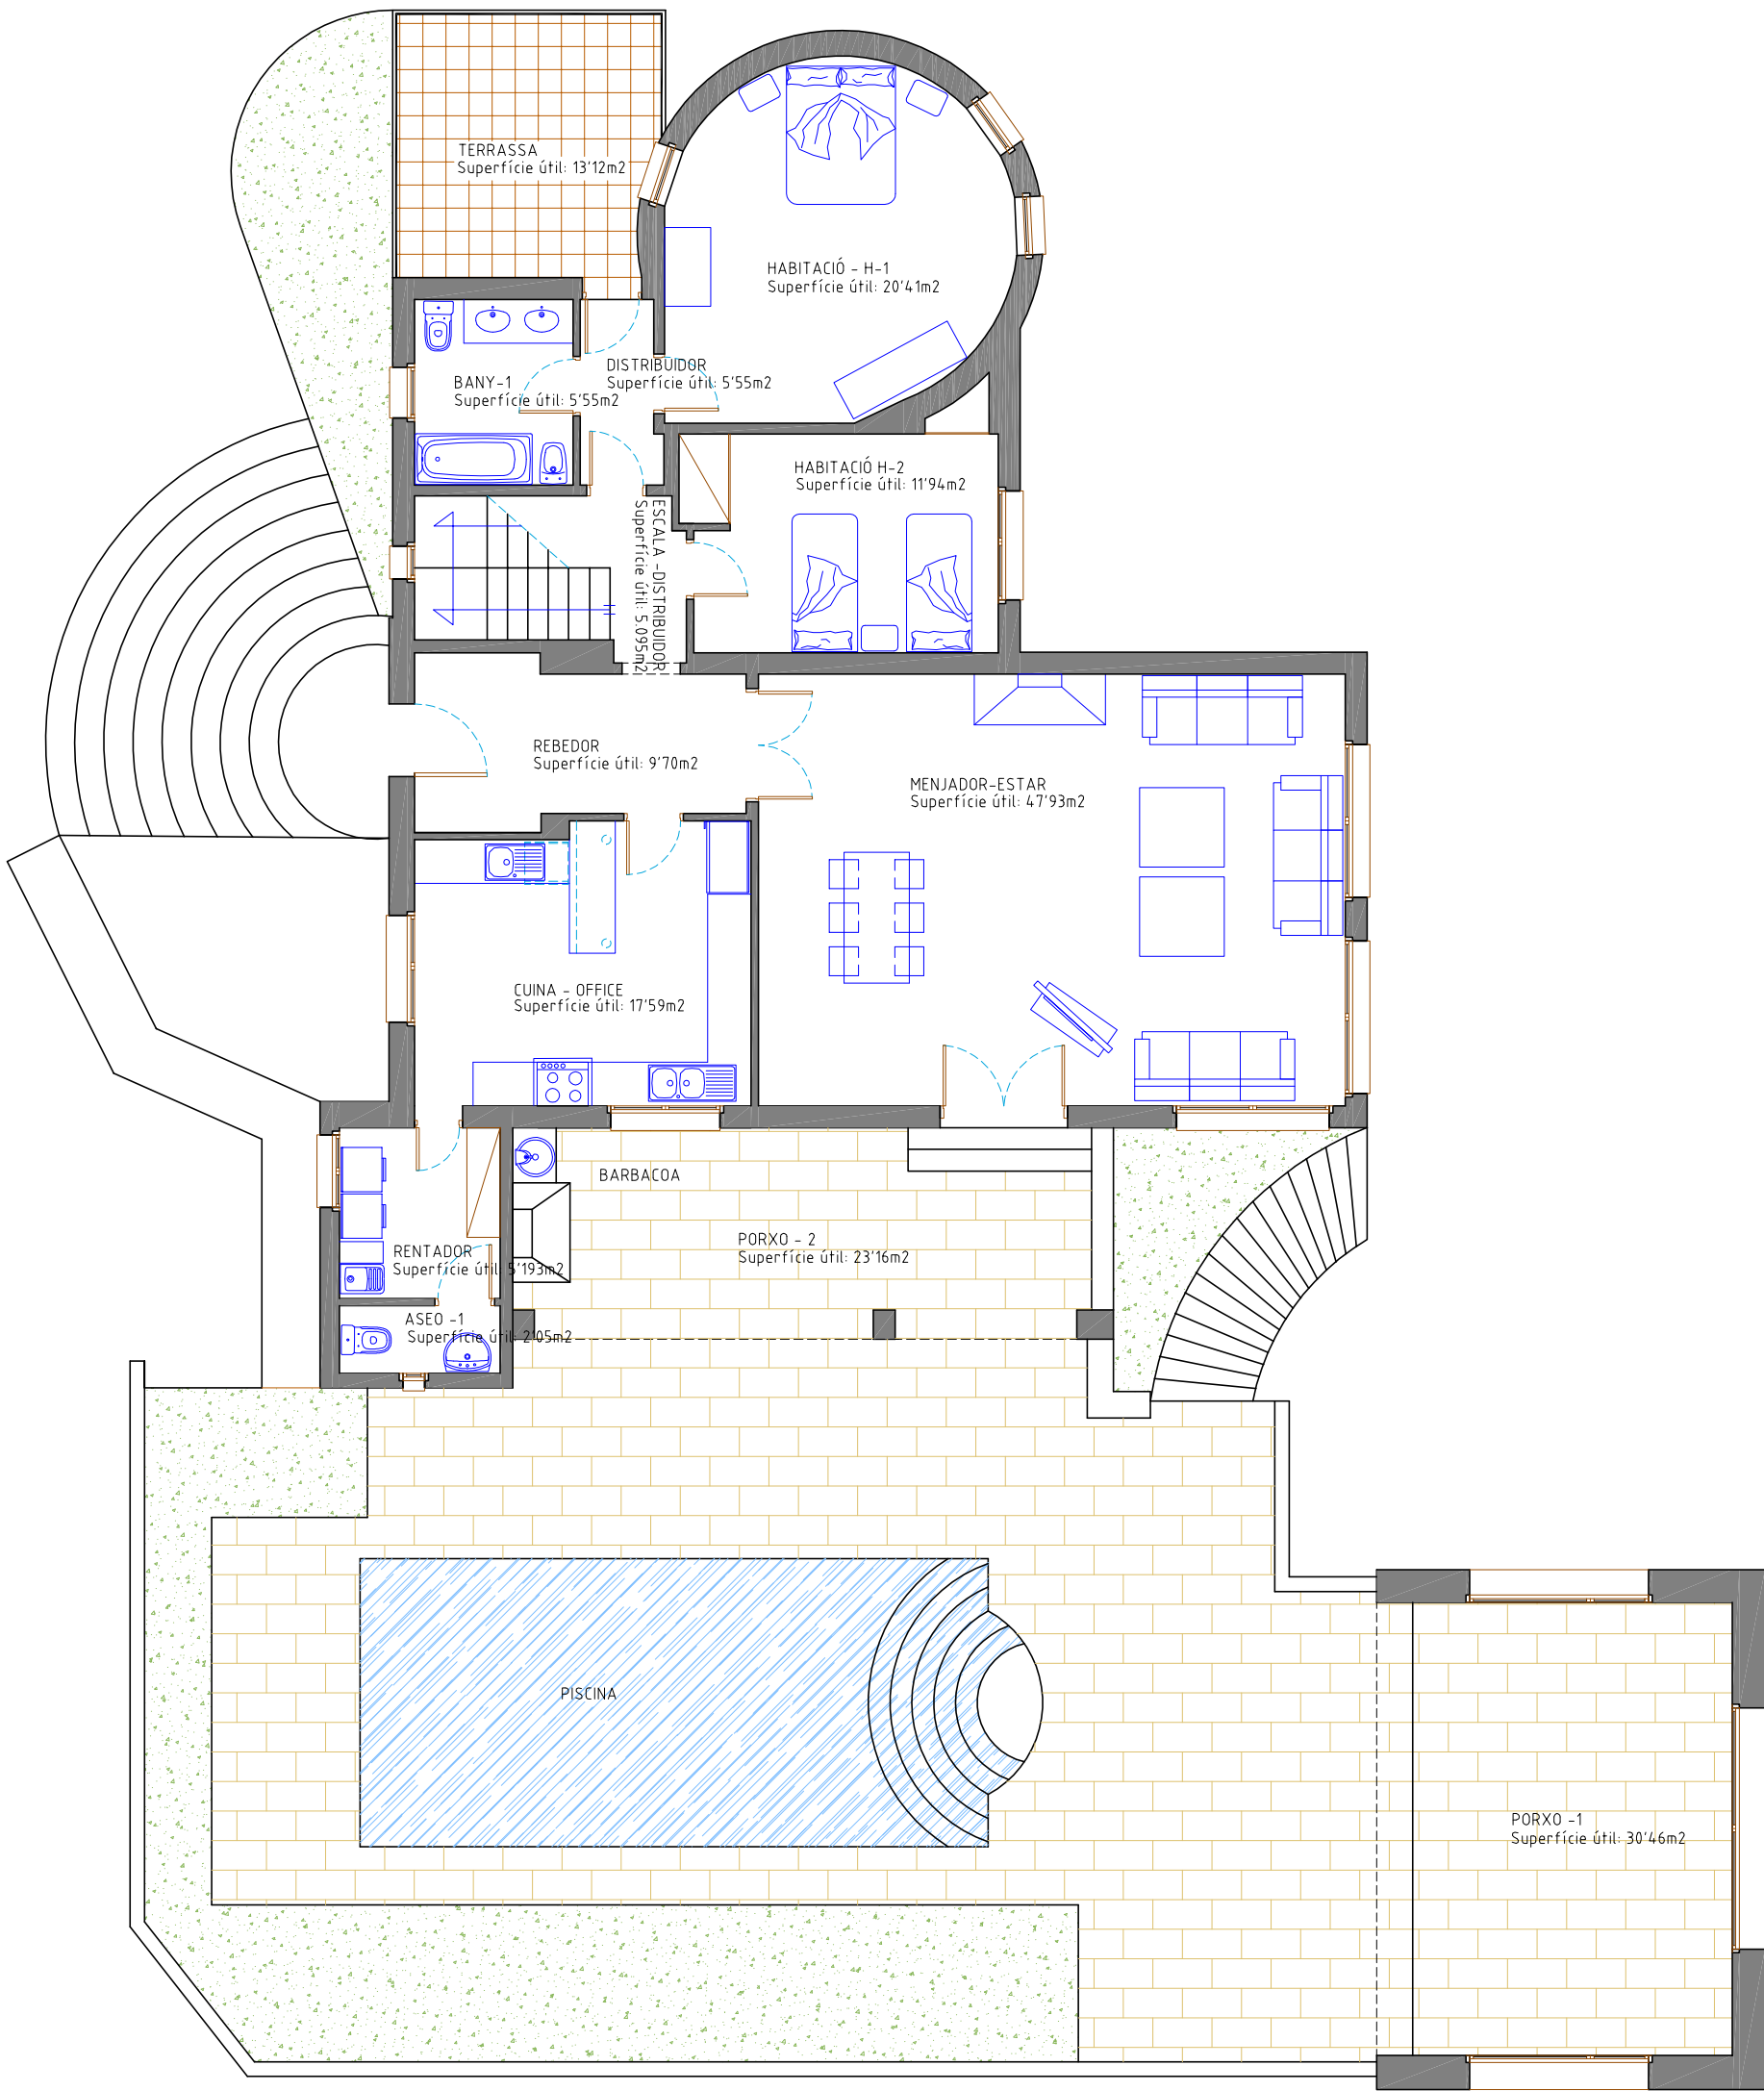

ESTAT ACTUAL VIVENDA UNIFAMILIAR AÏLLADA A CALELLA DE PALAFRUGELL
EMPLAÇAMENT: CARRER CANARIES, 2 - C ALELLA DE PALAFRUGELL PROPIETAT: SR. FISCHER
PLANOI: PLANTA BAIXA DISTRIBUCIÓ SUPERFÍCIES I MOBILIARI E: 1/100
REALITZAT PER: RAMON ROIG I PADRO - ARQUITECTE TÈCNIC (núm. col·legiat: 791) - DATA: OCTUBRE 2.011"

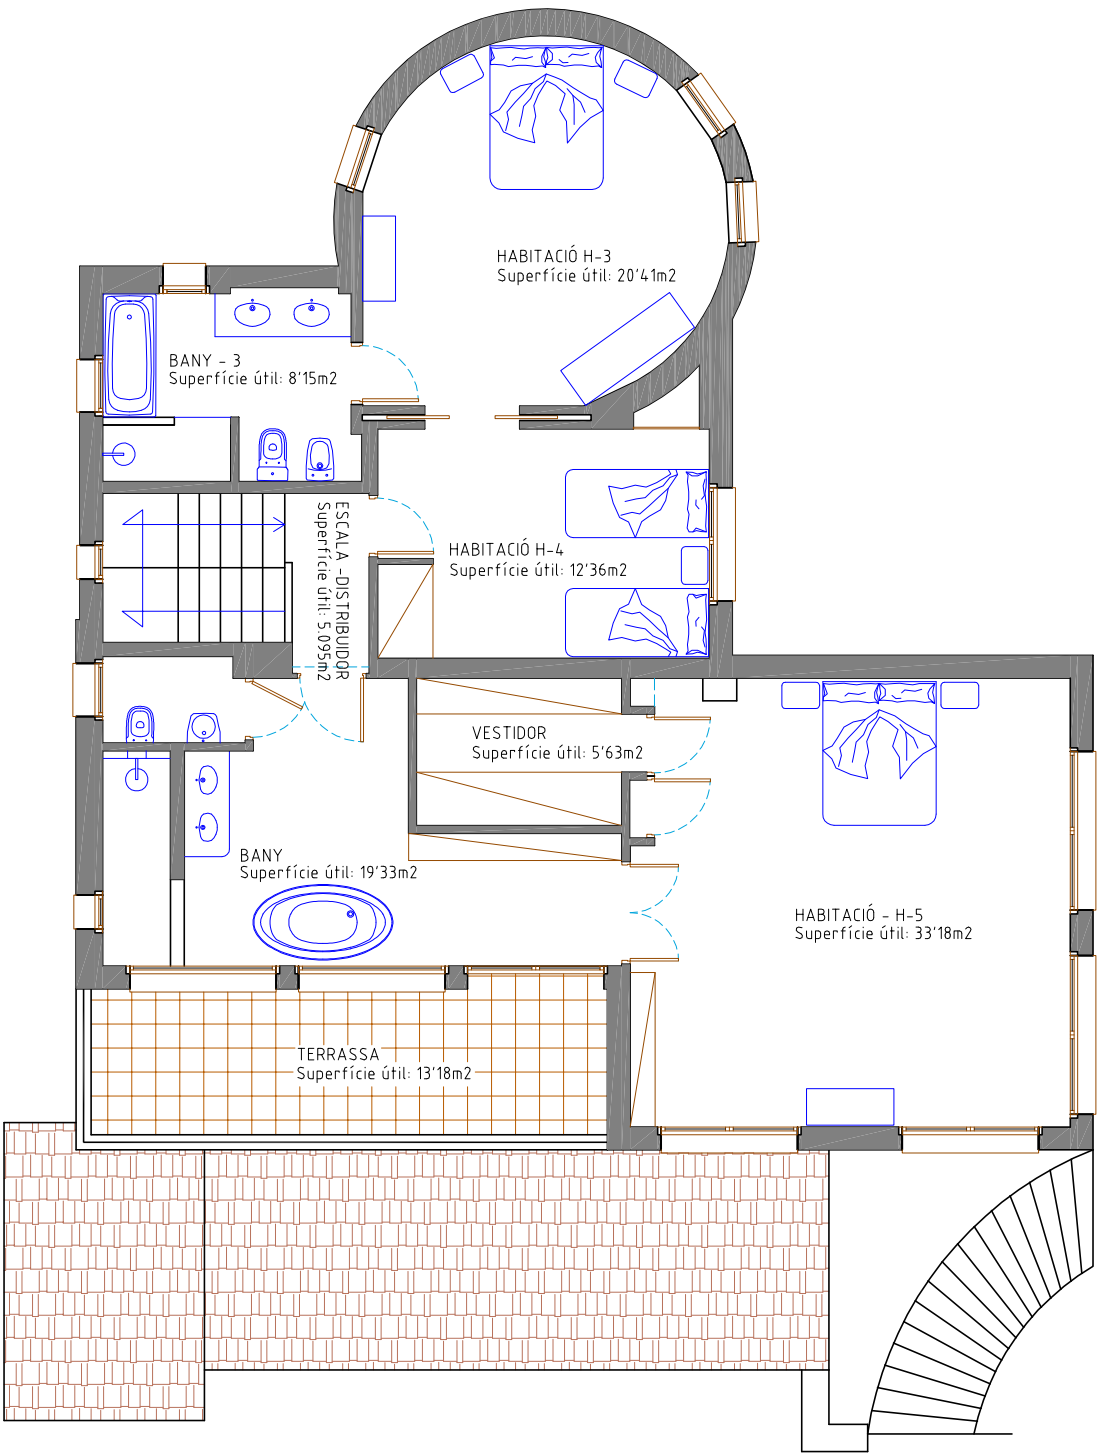

PLANTA PIS PRIMER

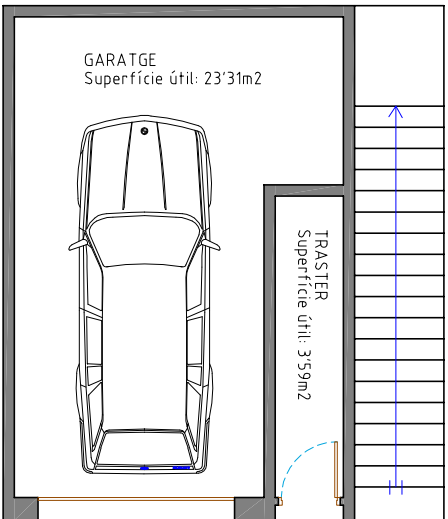

PLANTA GARATGE ANNEX

ESTAT ACTUAL VIVENDA UNIFAMILIAR AÏLLADA A CALELLA DE PALAFRUGELL
EMPLAÇAMENT : CARRER CANARIES, 2 - C ALELLA DE PALAFRUGELL PROPIETAT: SR. FISCHER
PLANOL: PLANTA PIS 1ER - DISTRIBUCIÓ, SUPERFÍCIES I MOBILIARI E: 1/100
REALITZAT PER : RAMON ROIG I PADRO - ARQUITECTE TÈCNIC (núm. col·legiat : 731) - DATA : OCTUBRE 2.011 "