


ESTADO ACTUAL PLANTA SOTANO


ESTADO ACTUAL PLANTA SOTANO

E-1:50

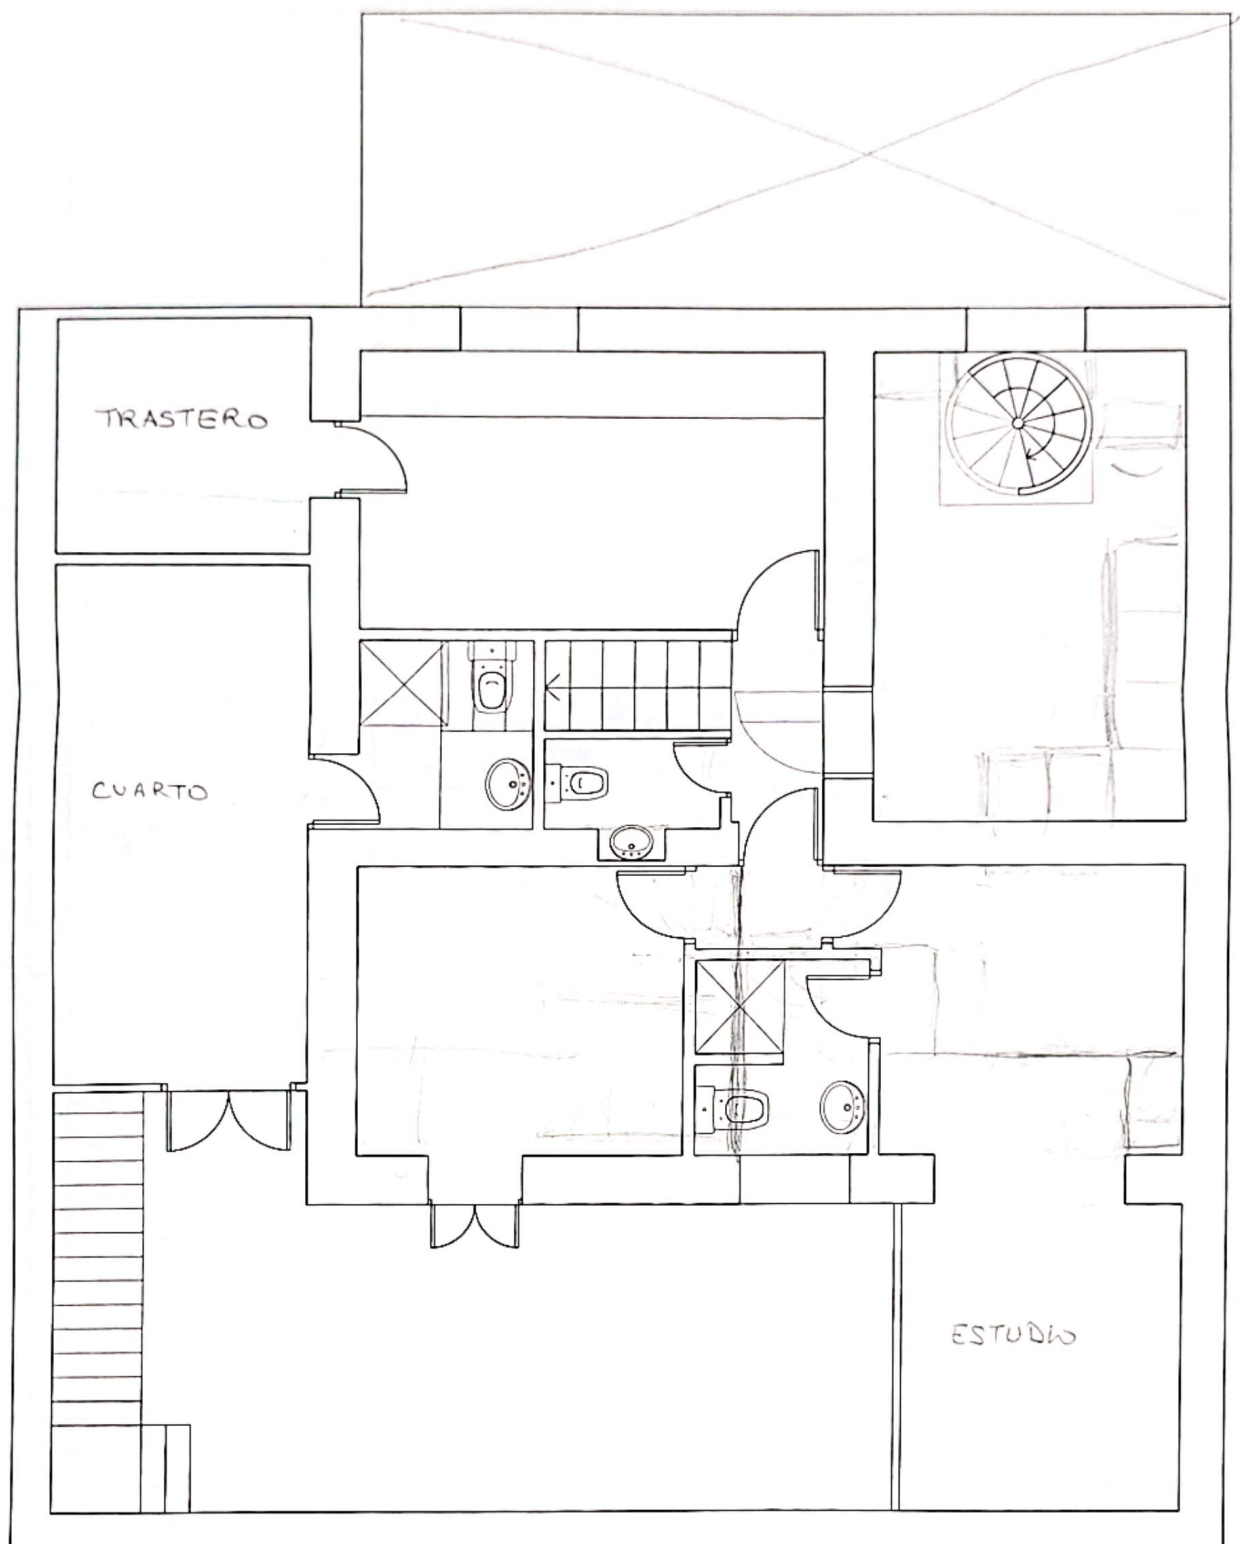

ESTADO ACTUAL PLANTA BAJA

E-1:50

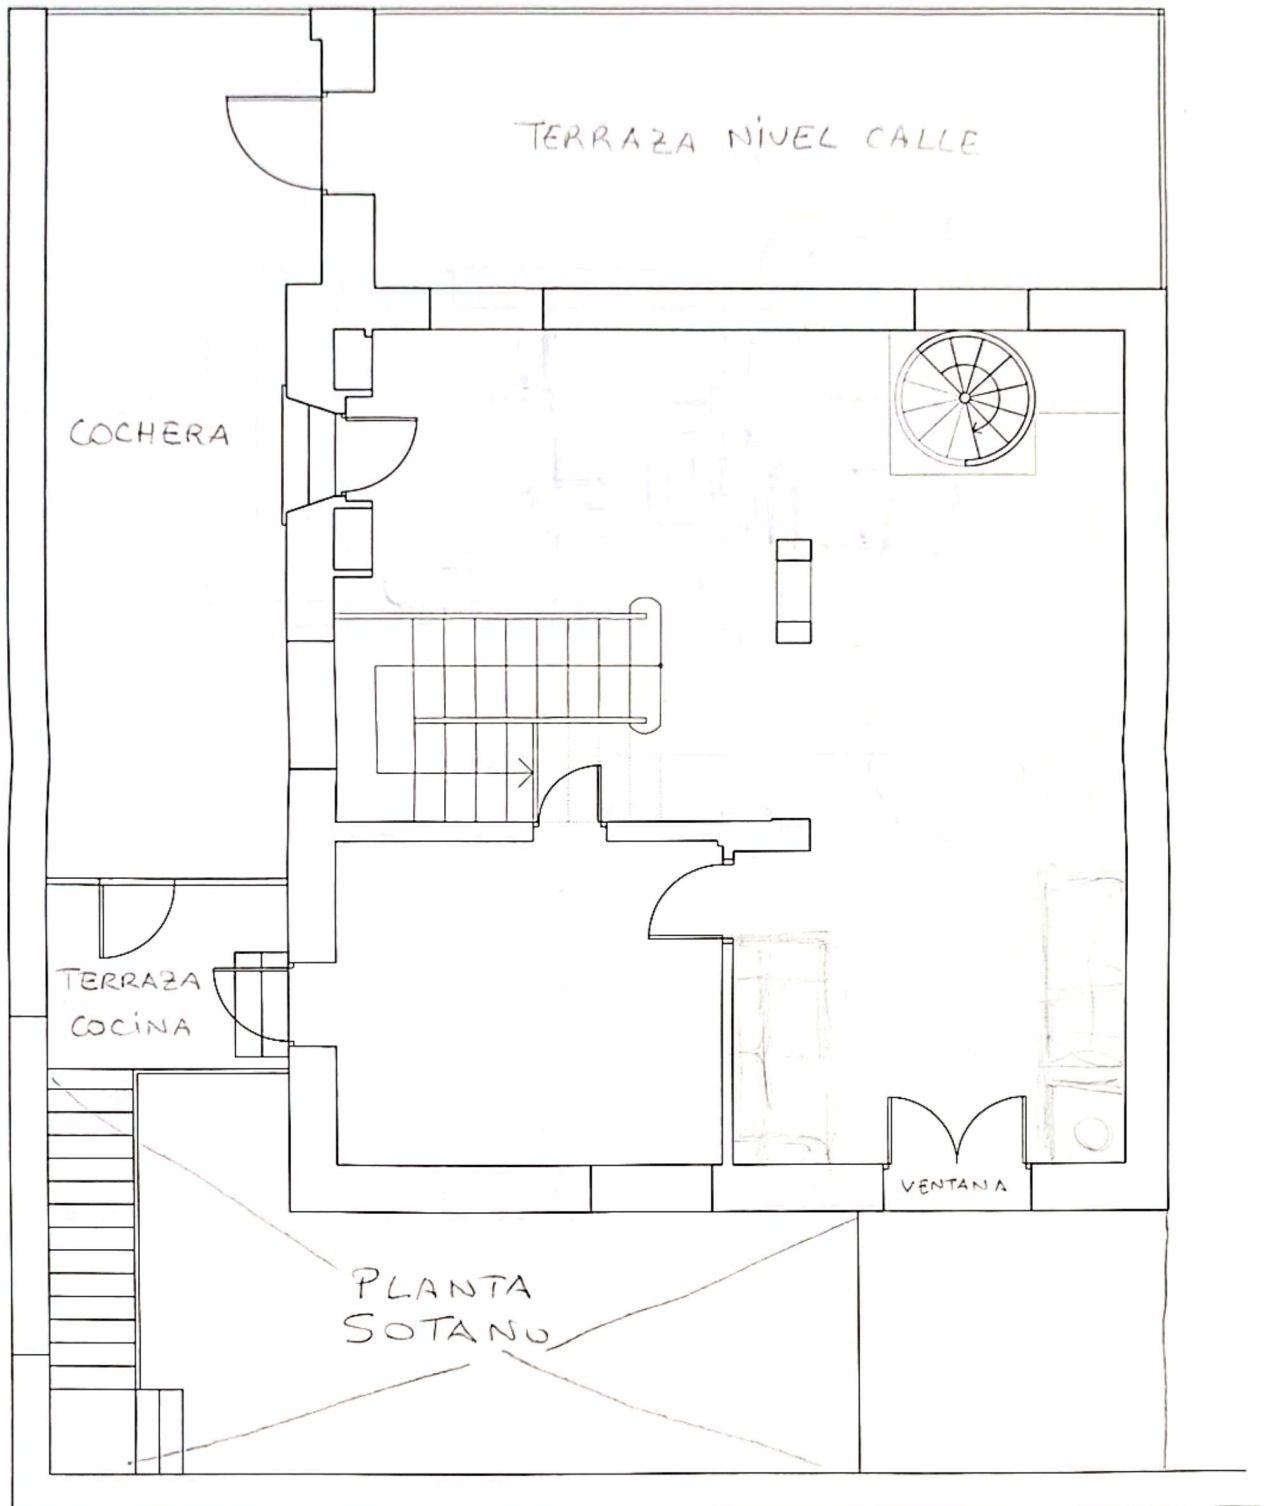

ESTADO ACTUAL PLANTA ALTA

E-1:50

