




ALZADO SUR
E: 1/100

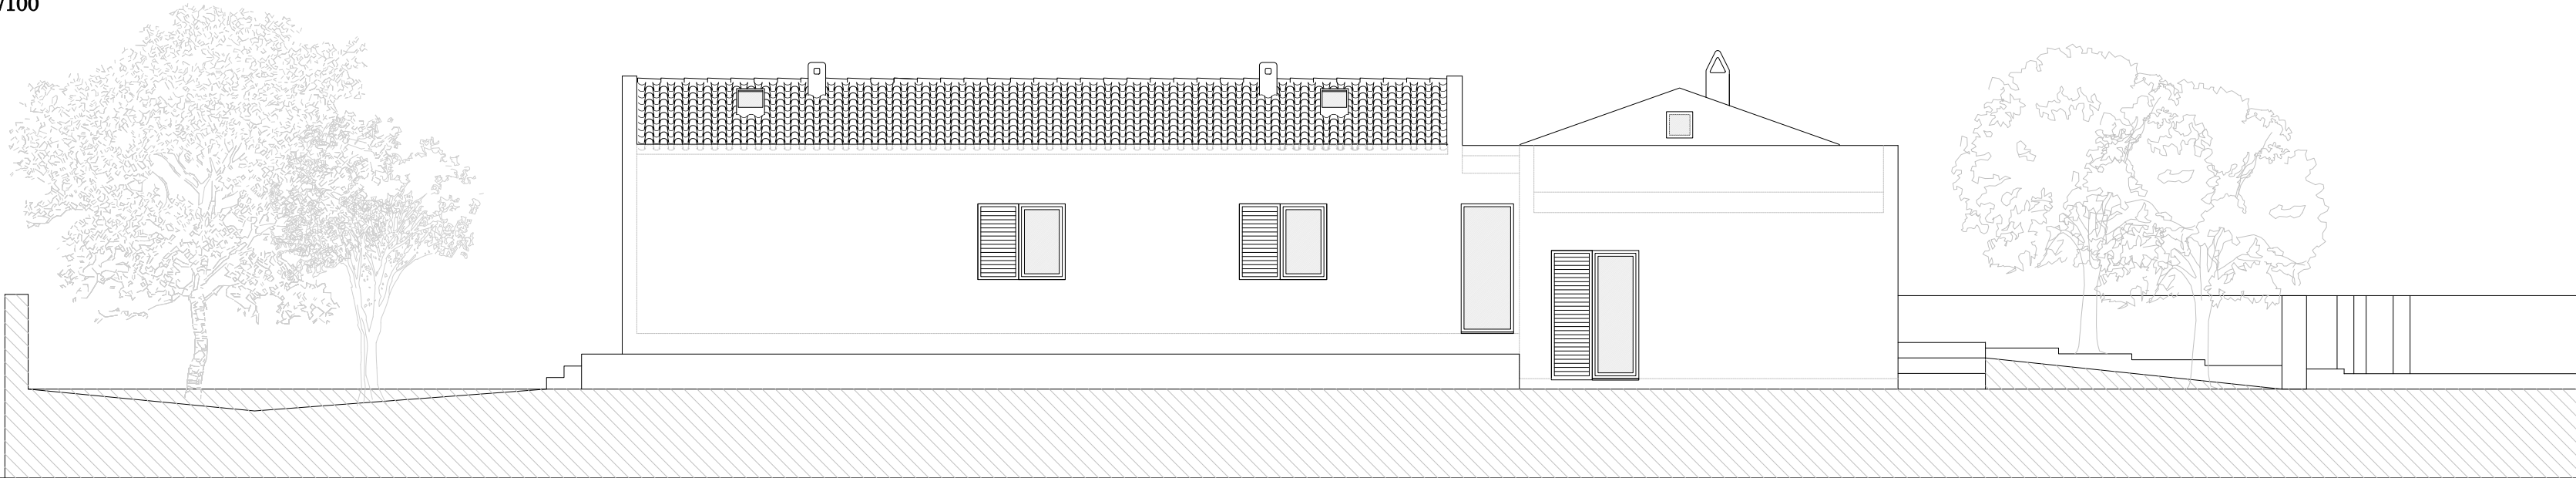

ALZADO NORTE
E: 1/100

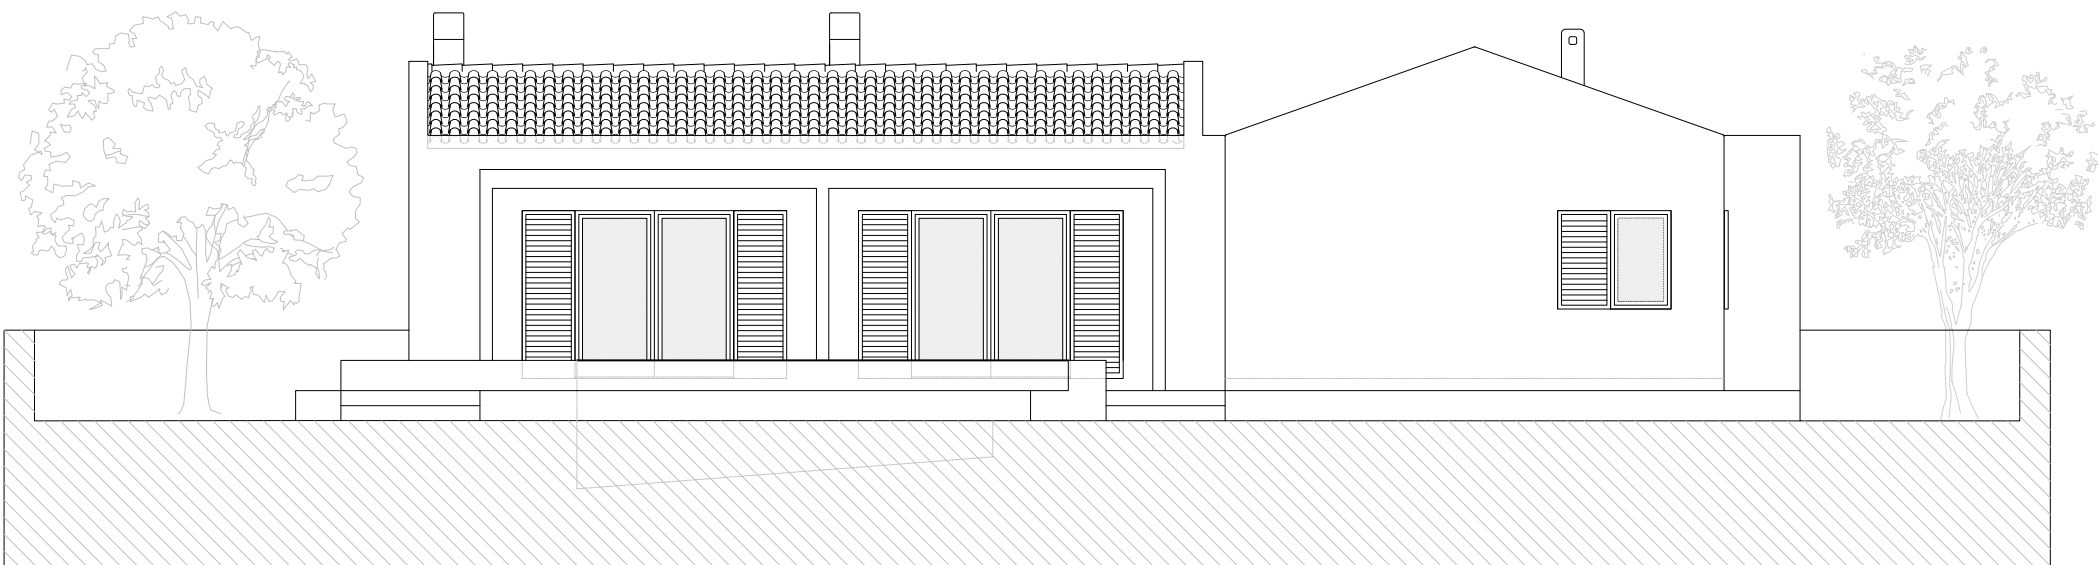

ALZADO ESTE
E: 1/100

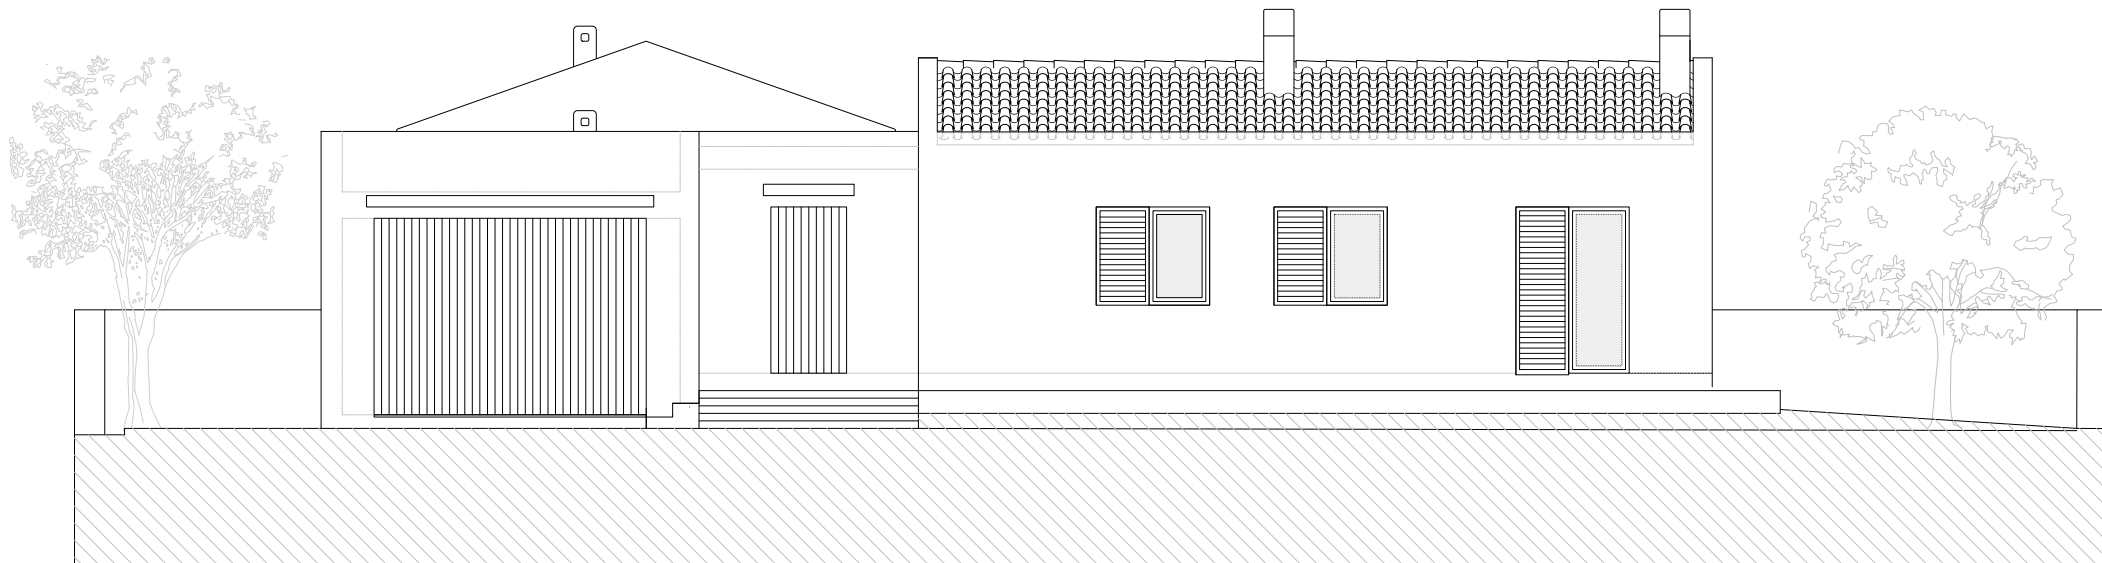

ALZADO OESTE
E: 1/100

PROYECTO:
**PROYECTO BÁSICO
DE VIVIENDA UNIFAMILIAR AISLADA Y PISCINA
C/ Des Tennis Pr. 389A, Urb. Cales Piques
Ciutadella de Menorca**

PLANOS DE:
ALZADOS

E: 1/100