

VIVIENDA "A"  
 VIVIENDA "B"  
 Elementos COMUNES

**OFICINA "A" (Planta 3ª)**


DEPENDENCIA	Superficie
ENTRADA	2.00
PASILLO	2.85
HALL - RECEPCION	23.70
DESPACHO	14.70
ASEO	2.80
ESCALERA	4.15
OFICINA DELINEACION	25.30
DESPACHO TECNICO	17.55
<b>TOTAL</b>	<b>93.05</b>
Superf. CONSTRUIDA	108.50

**PLANTA TERCERA - Estado ACTUAL E. 1/100**

**Solicitud de CAMBIO DE USO**  
 Cambio de USO OFICINA a USO RESIDENCIAL  
 Situacion.- Calle LA RUA, nº 39 - Planta 3º LEON

**OFICINA "B" (Planta 3ª)**

DEPENDENCIA	Superficie
OFICINA POSTERIOR 3A	47.60
ASEO	2.55
OFICINA POSTERIOR 3B	44.60
ASEO	2.55
<b>TOTAL</b>	<b>97.30</b>
Superf. CONSTRUIDA	111.80

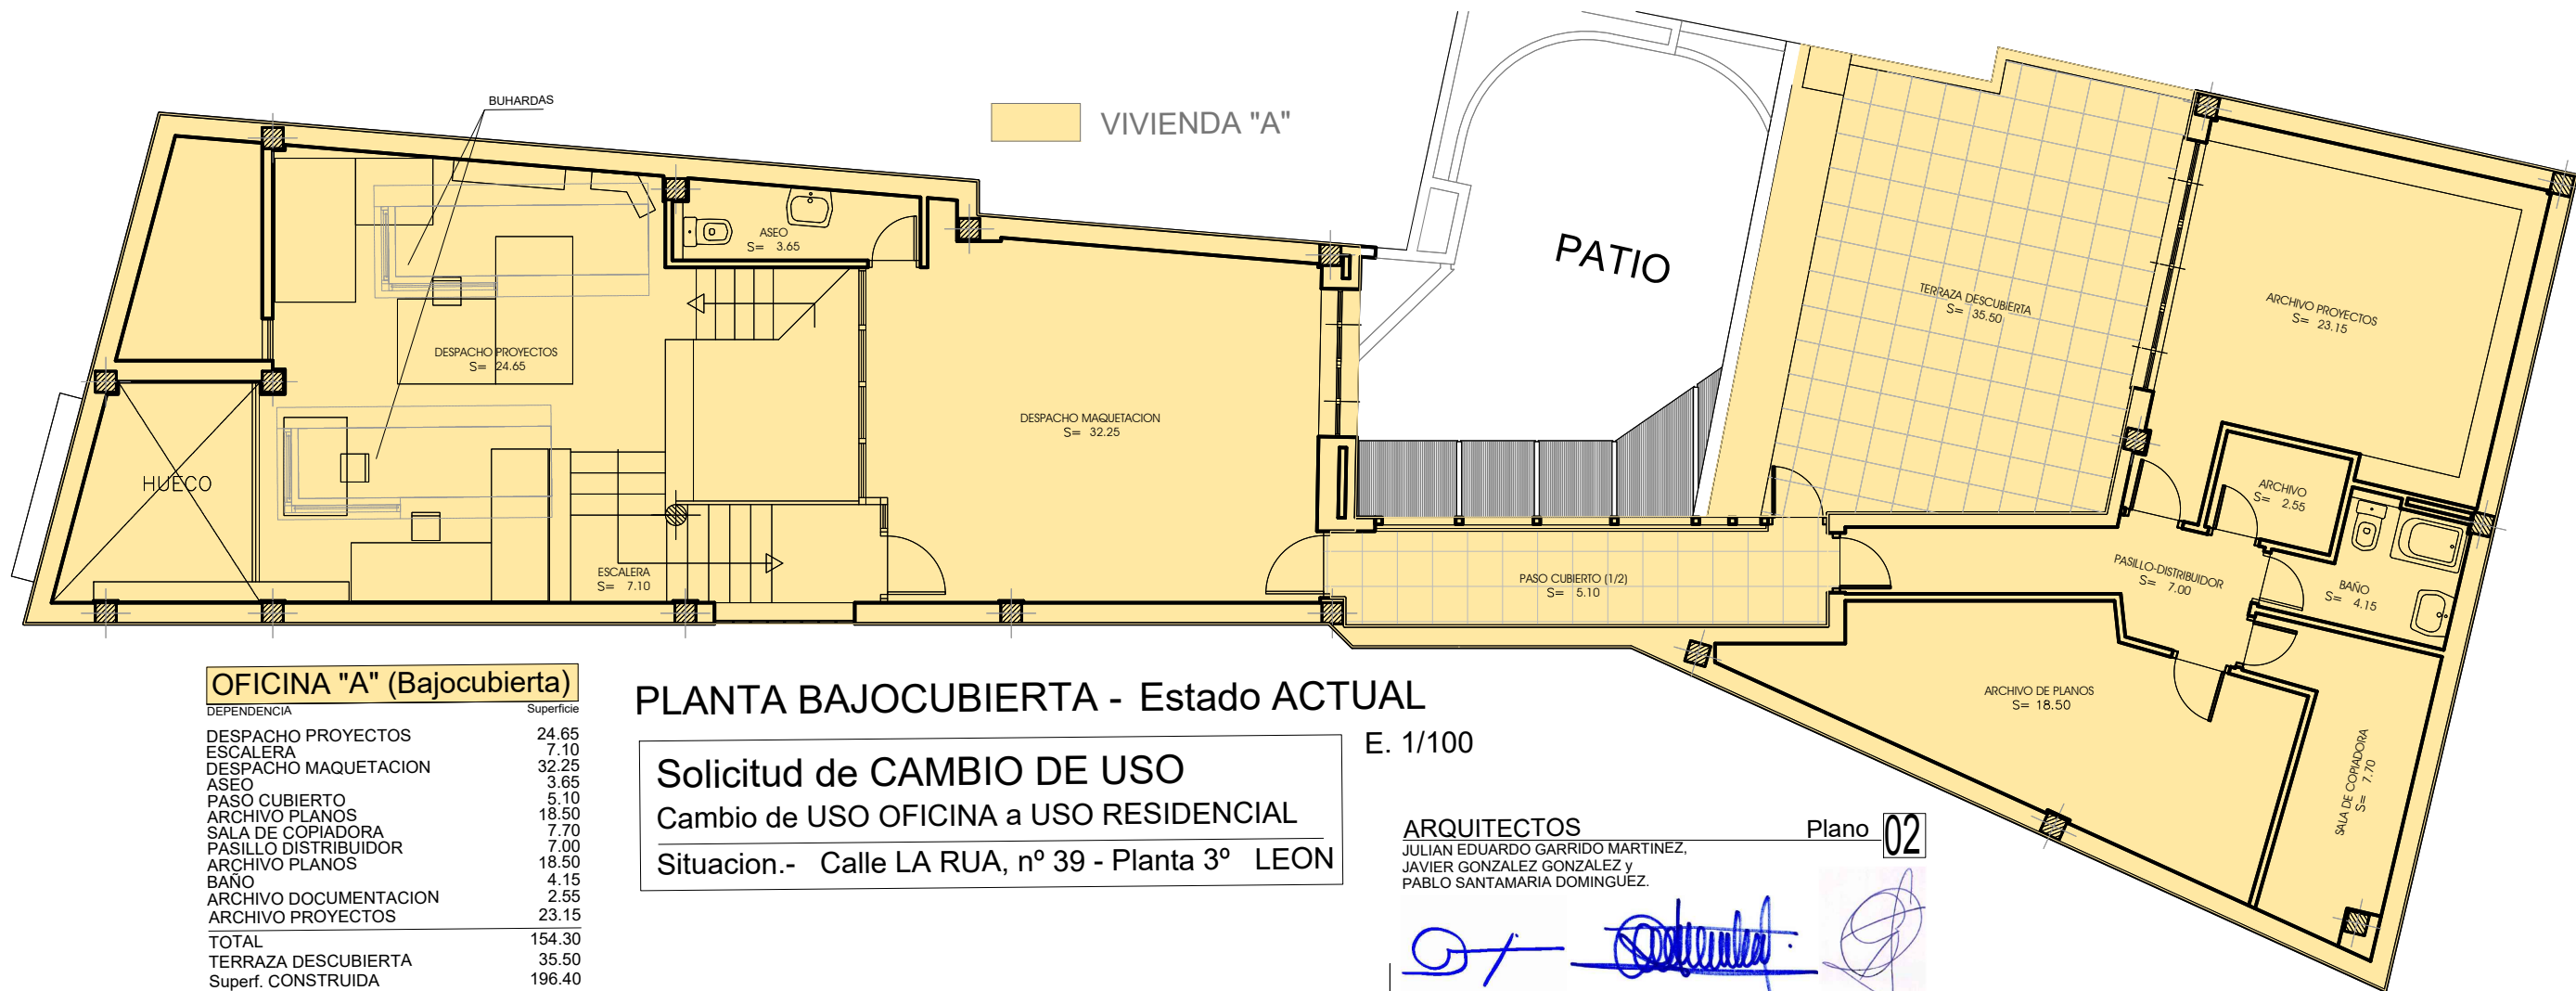

**OFICINA "A" (Bajocubierta)**

DEPENDENCIA	Superficie
DESPACHO PROYECTOS	24.65
ESCALERA	7.10
DESPACHO MAQUETACION	32.25
ASEO	3.65
PASO CUBIERTO	5.10
ARCHIVO PLANOS	18.50
SALA DE COPIADORA	7.70
PASILLO DISTRIBUIDOR	7.00
ARCHIVO PLANOS	18.50
BAÑO	4.15
ARCHIVO DOCUMENTACION	2.55
ARCHIVO PROYECTOS	23.15
<b>TOTAL</b>	<b>154.30</b>
TERRAZA DESCUBIERTA	35.50
Superf. CONSTRUIDA	196.40

**PLANTA BAJOCUBIERTA - Estado ACTUAL E. 1/100**

**Solicitud de CAMBIO DE USO**  
 Cambio de USO OFICINA a USO RESIDENCIAL  
 Situacion.- Calle LA RUA, nº 39 - Planta 3º LEON

**ARQUITECTOS**  
 JULIAN EDUARDO GARRIDO MARTINEZ,  
 JAVIER GONZALEZ GONZALEZ y  
 PABLO SANTAMARIA DOMINGUEZ.

Plano **02**

## MEMORIA de CAMBIO DE USO

Cambio de USO OFICINAS a USO RESIDENCIAL  
(Vivienda)

Plano 02.- Plantas 3ª y BAJOCUBIERTA (Estado  
ACTUAL) ... E. 1/100