


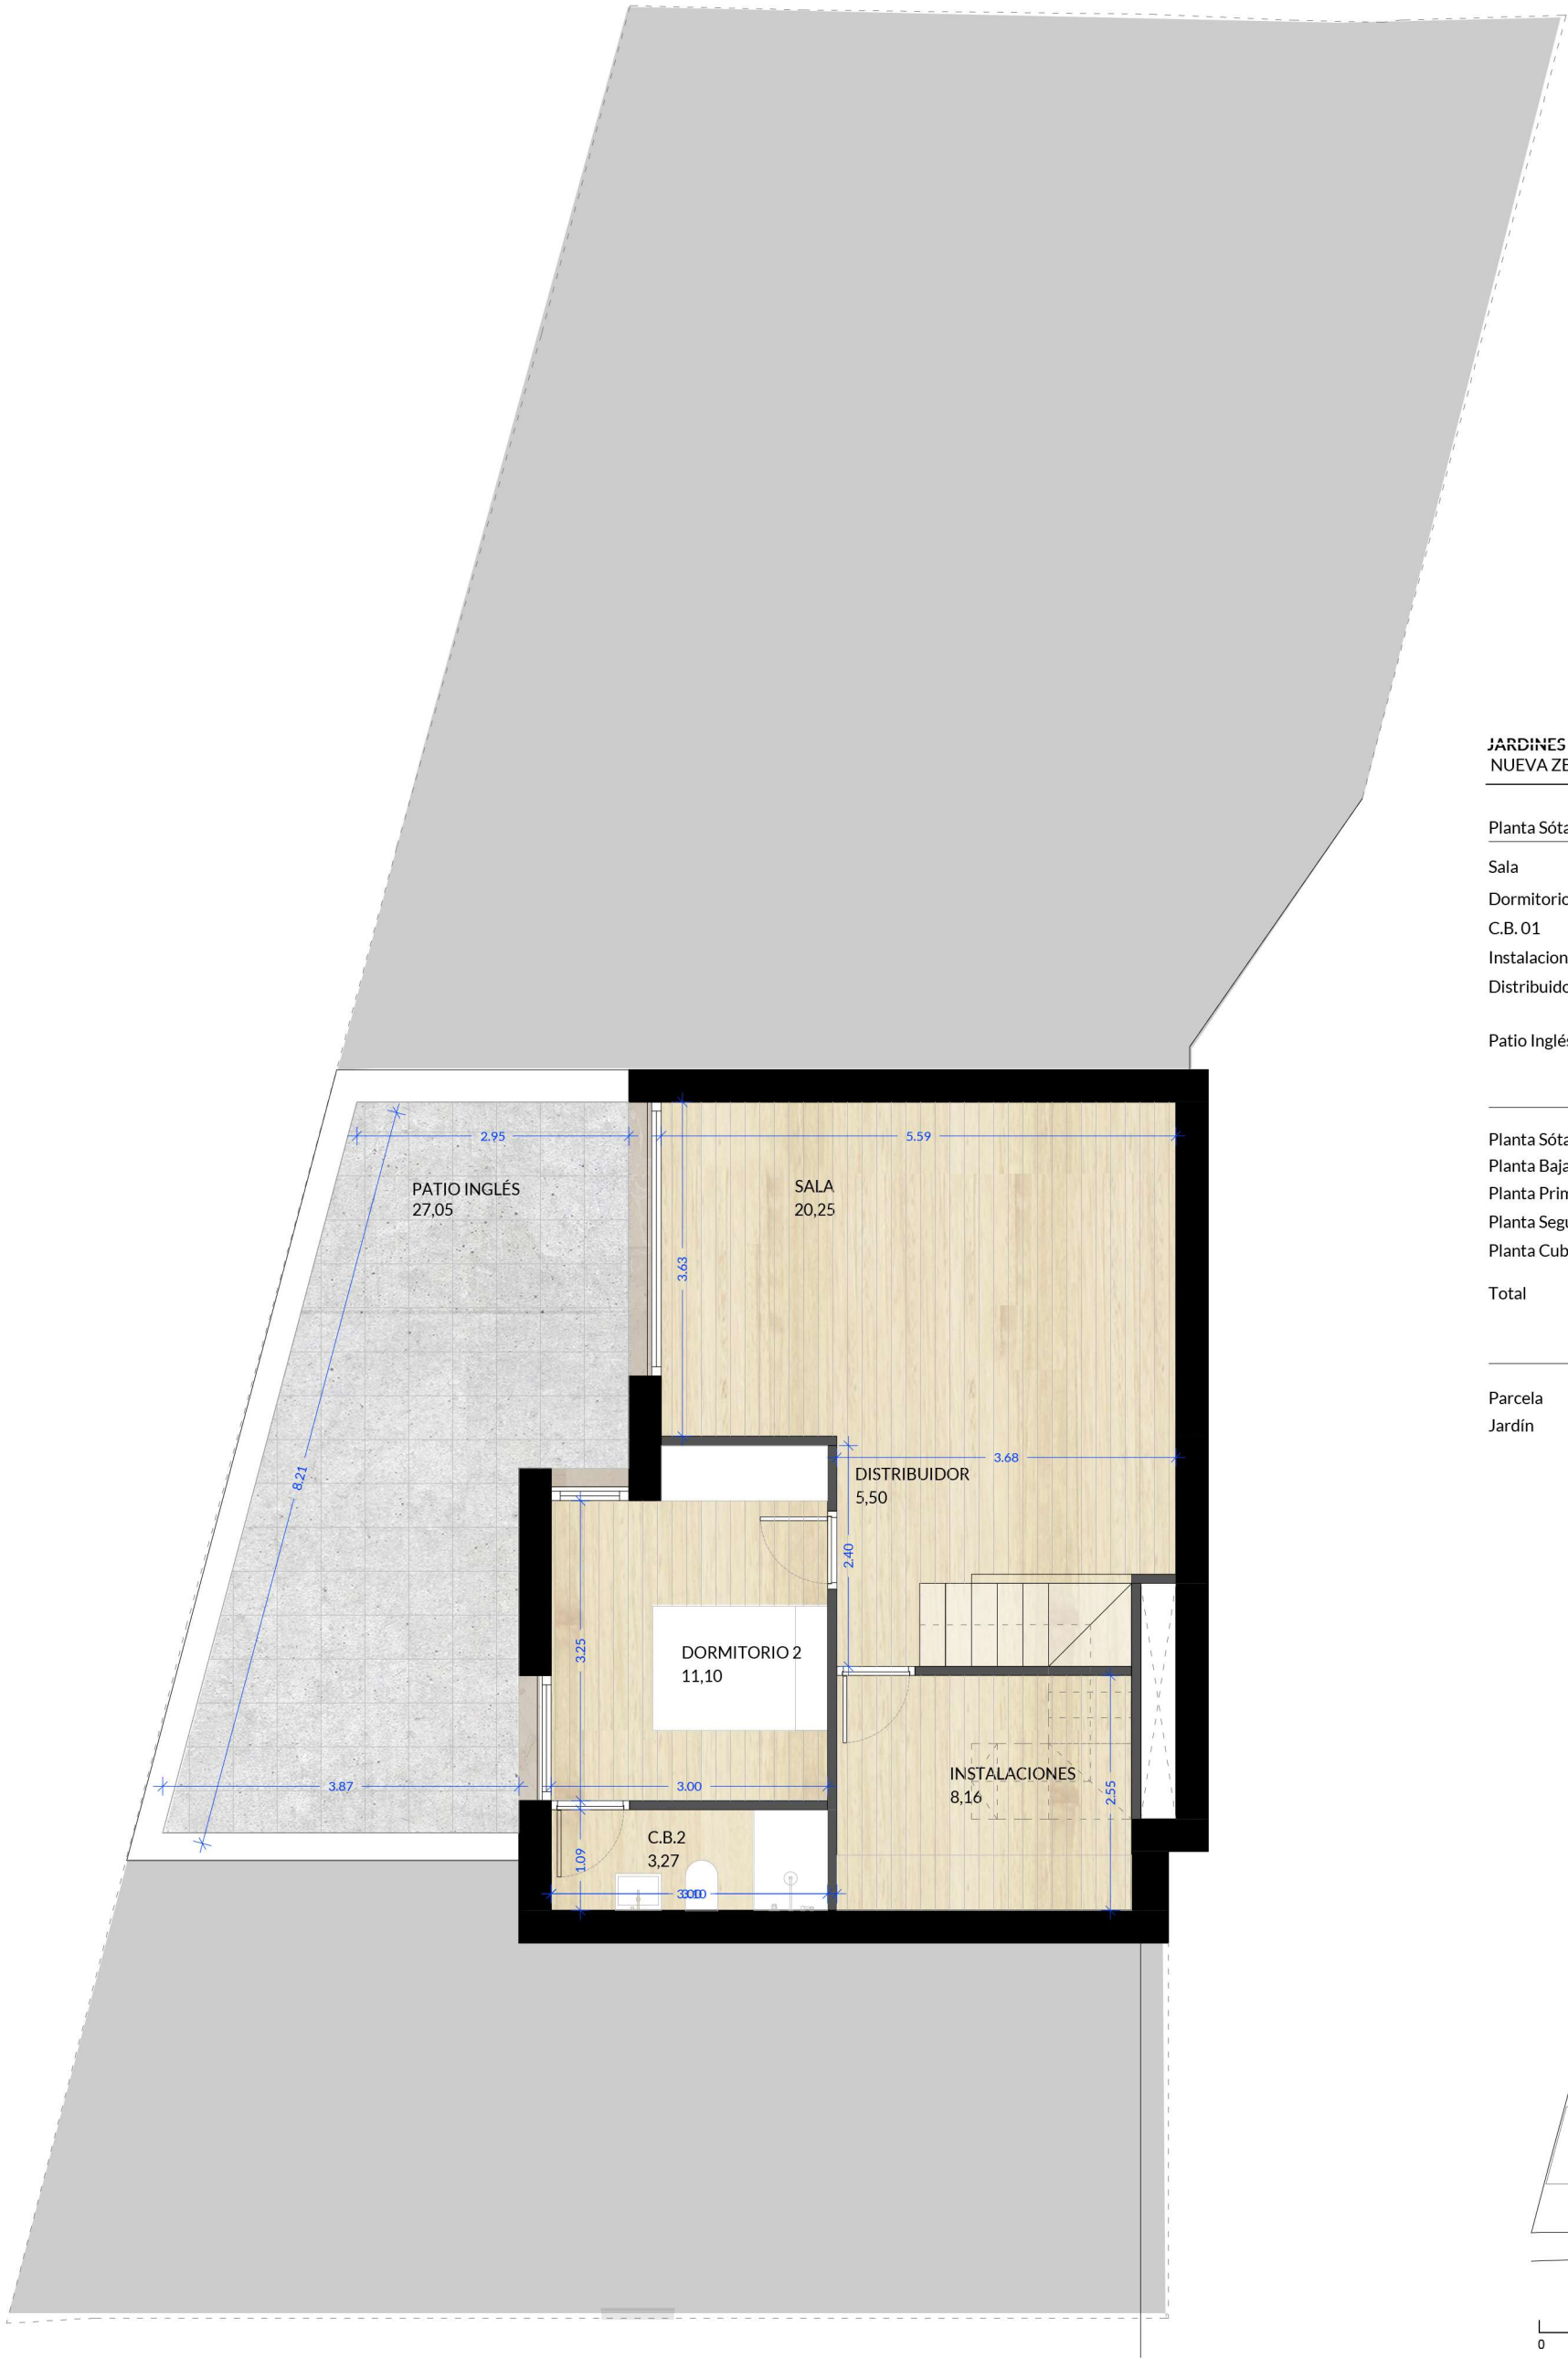

JARDINES DE PUERTA DE HIERRO
NUEVA ZELANDA, 2B

Planta Sótano	Sup.Útil
Sala	20,25 m2
Dormitorio 01	11,10 m2
C.B. 01	3,27 m2
Instalaciones	8,16 m2
Distribuidor	5,50 m2
Patio Inglés	27,05 m2
Sup.Cons	
Planta Sótano	64,10 m2
Planta Baja	98,48 m2
Planta Primera	77,00 m2
Planta Segunda	77,00 m2
Planta Cubierta	6,75 m2
Total	324,50 m2
Superficie	
Parcela	264,20 m2
Jardín	171,01 m2

