


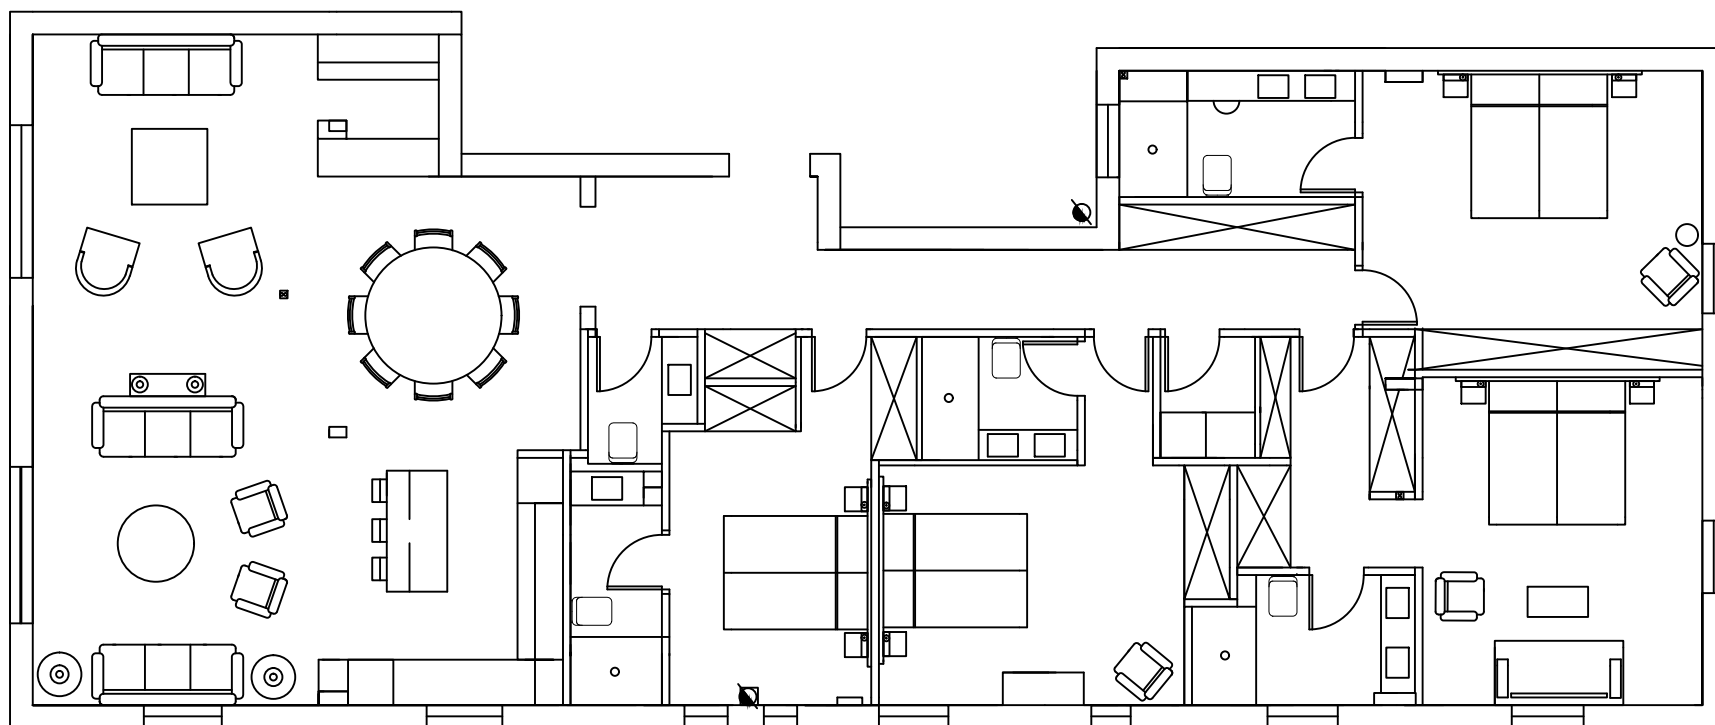

CALLE:	Jorge Juan	NÚMERO	50	1º	Dcha	
TÍTULO:	Borrador 1	ESCALA		PLANTA	PUERTA	
				01/12/2025		
				FECHA		