



ALMARI EL PRAT

LOCAL

Superficie Útil Interior	218,19 m ²
Superficie Útil Exterior Descubierta	104,76 m ²
Superficie Útil Total	322,95 m²

Superficie Construida con Comunes 256,23 m²

La superficie construida incluye el 100% de los espacios exteriores cubiertos.

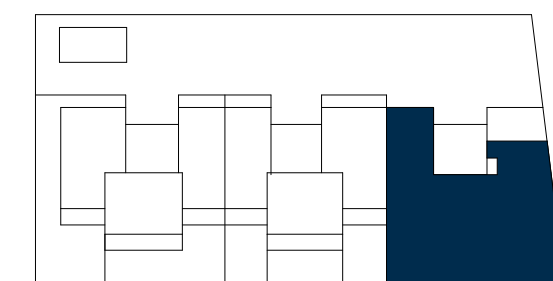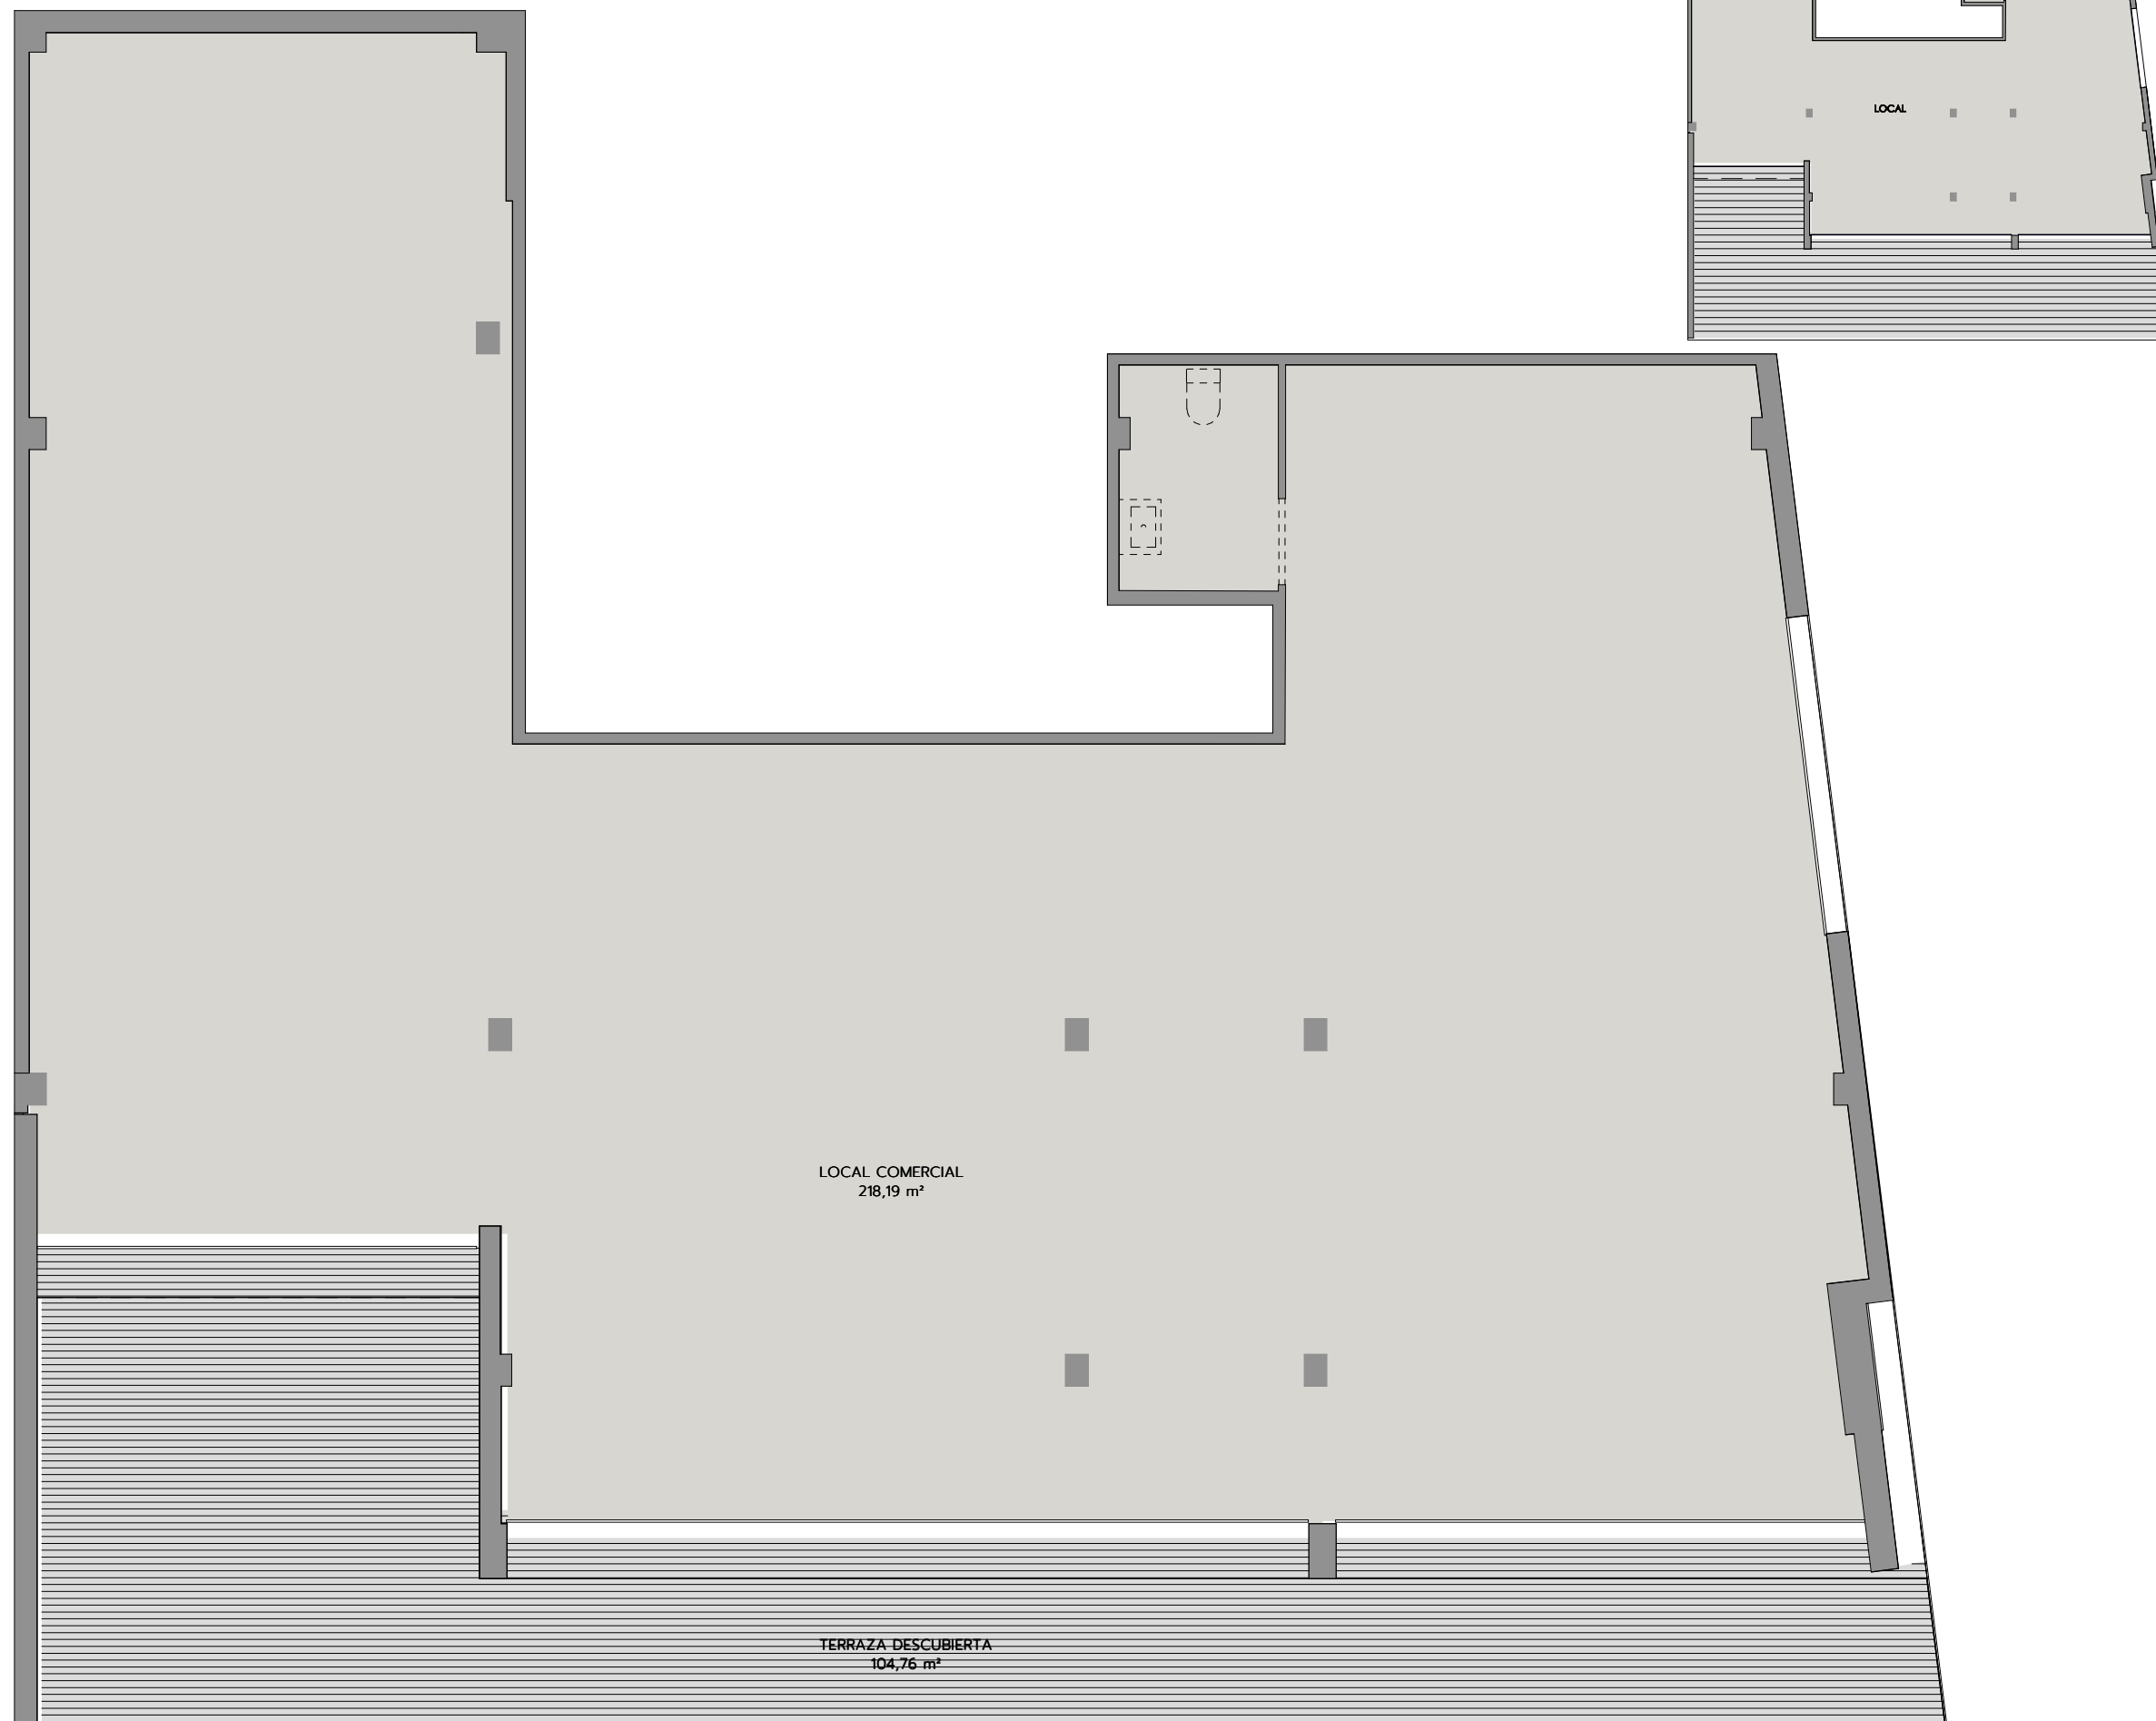

Promueve



Comercializa



Versión 01

20/11/24

LAS IMÁGENES Y DATOS QUE SE PUBLICAN DE LA PROMOCIÓN CONSTITUYEN UNA SIMULACIÓN GRÁFICA DEL PROYECTO CONSTRUCTIVO QUE SE ENCUENTRA EN FASE DE ANTEPROYECTO

Promueve: ARQURA HOMES, Fondo de Activos Bancarios - N.I.F. V-88359286 - Domicilio Social: Calle Serrano Nº 88, Planta 4ª, 28006 Madrid - Inscrita en la C.N.M.V

Comercializa: AELCA Desarrollos Inmobiliarios, S.L. - N.I.F. B-86547627 - Domicilio Social: Calle Padilla Nº 30, 28006 Madrid - Inscrita en el Reg. Mercantil de Madrid, Tomo 30.289, folio 24, Sección 8, Hoja M-545161