


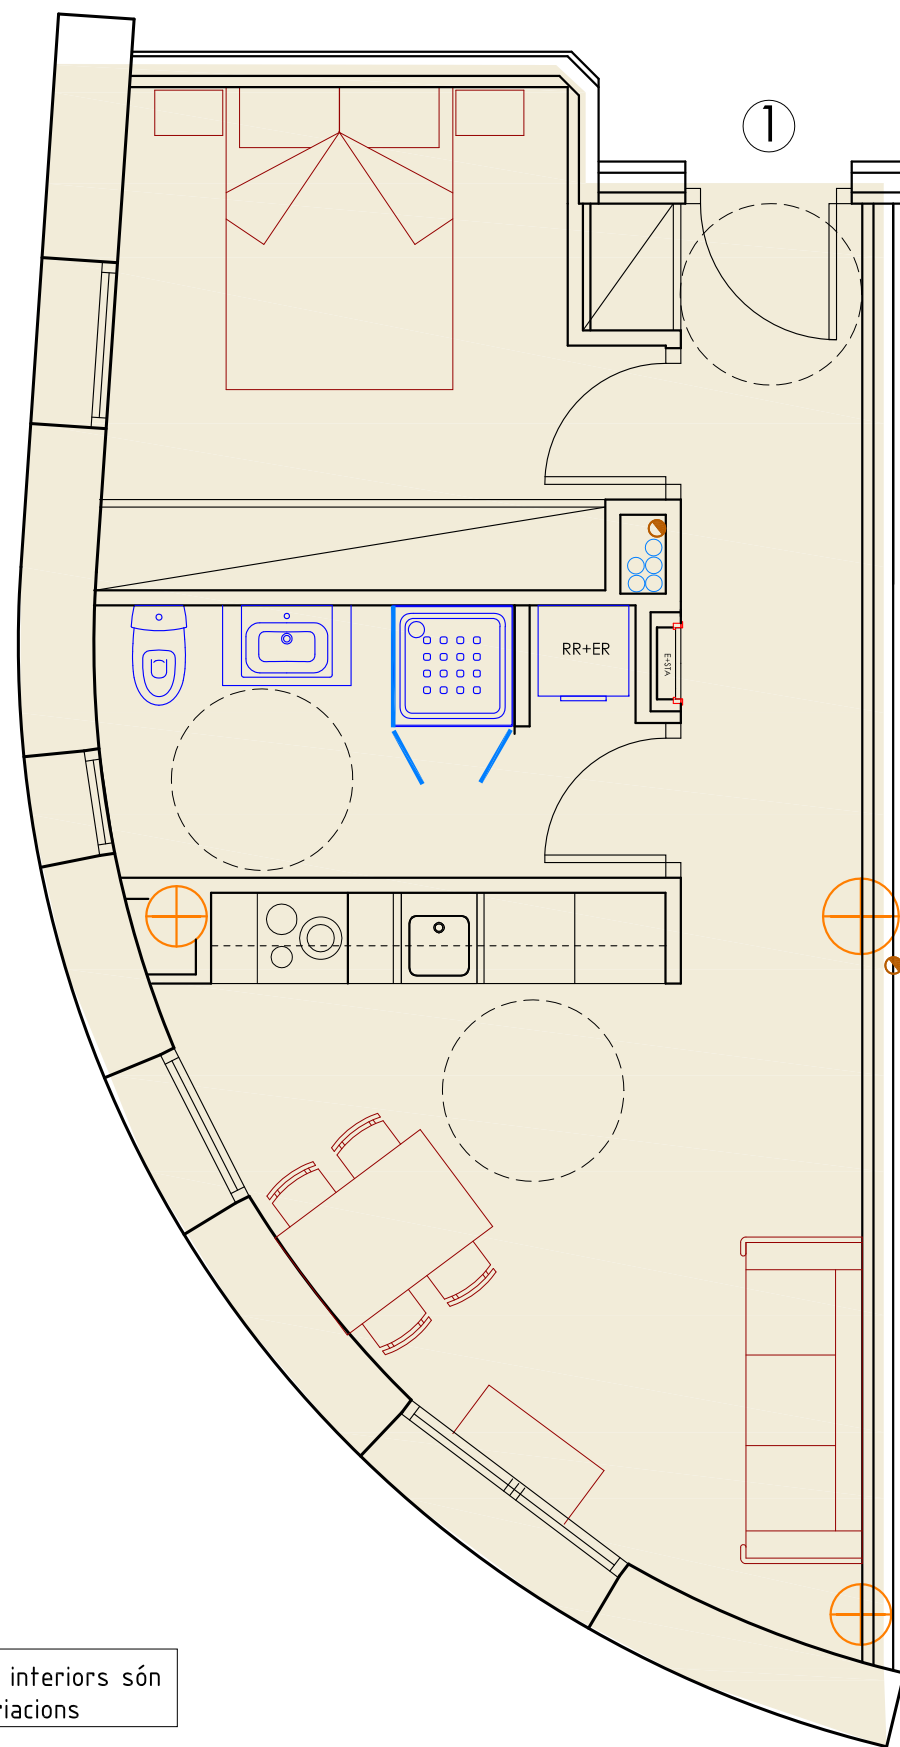


*Nota: Les superfícies i distribucions interiors són aproximades i poden tenir petites variacions

CARRER SANT JORDI


Projecte d'ampliació per edifici d'habitatges plurifamiliar, locals comercials i aparcament

URB. SANT PERE - Parcel·les 27a i 27b
(LOT 2A) Entre Plaça Coprínceps i C/ Sant Jordi
EL PAS DE LA CASA - Parròquia d'Encamp

PLAÇA DELS COPRINCEPS
CARRER "A" : PENDENT 10.40 %

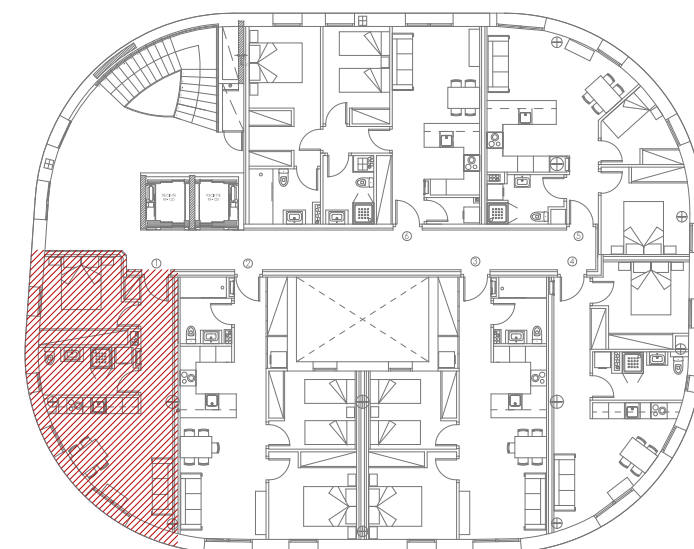

CARRER SANT JORDI: PENDENT 9.80 %

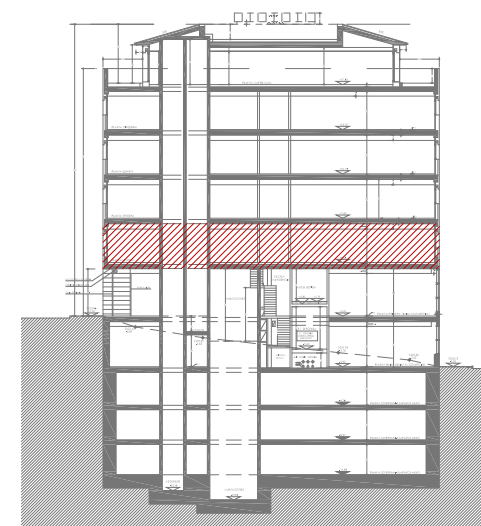

Sup. Edificada	1ª Porta	50.67 m²
----------------	----------	----------

PLANTA SEGONA

0 1 5

Escala
1/50