


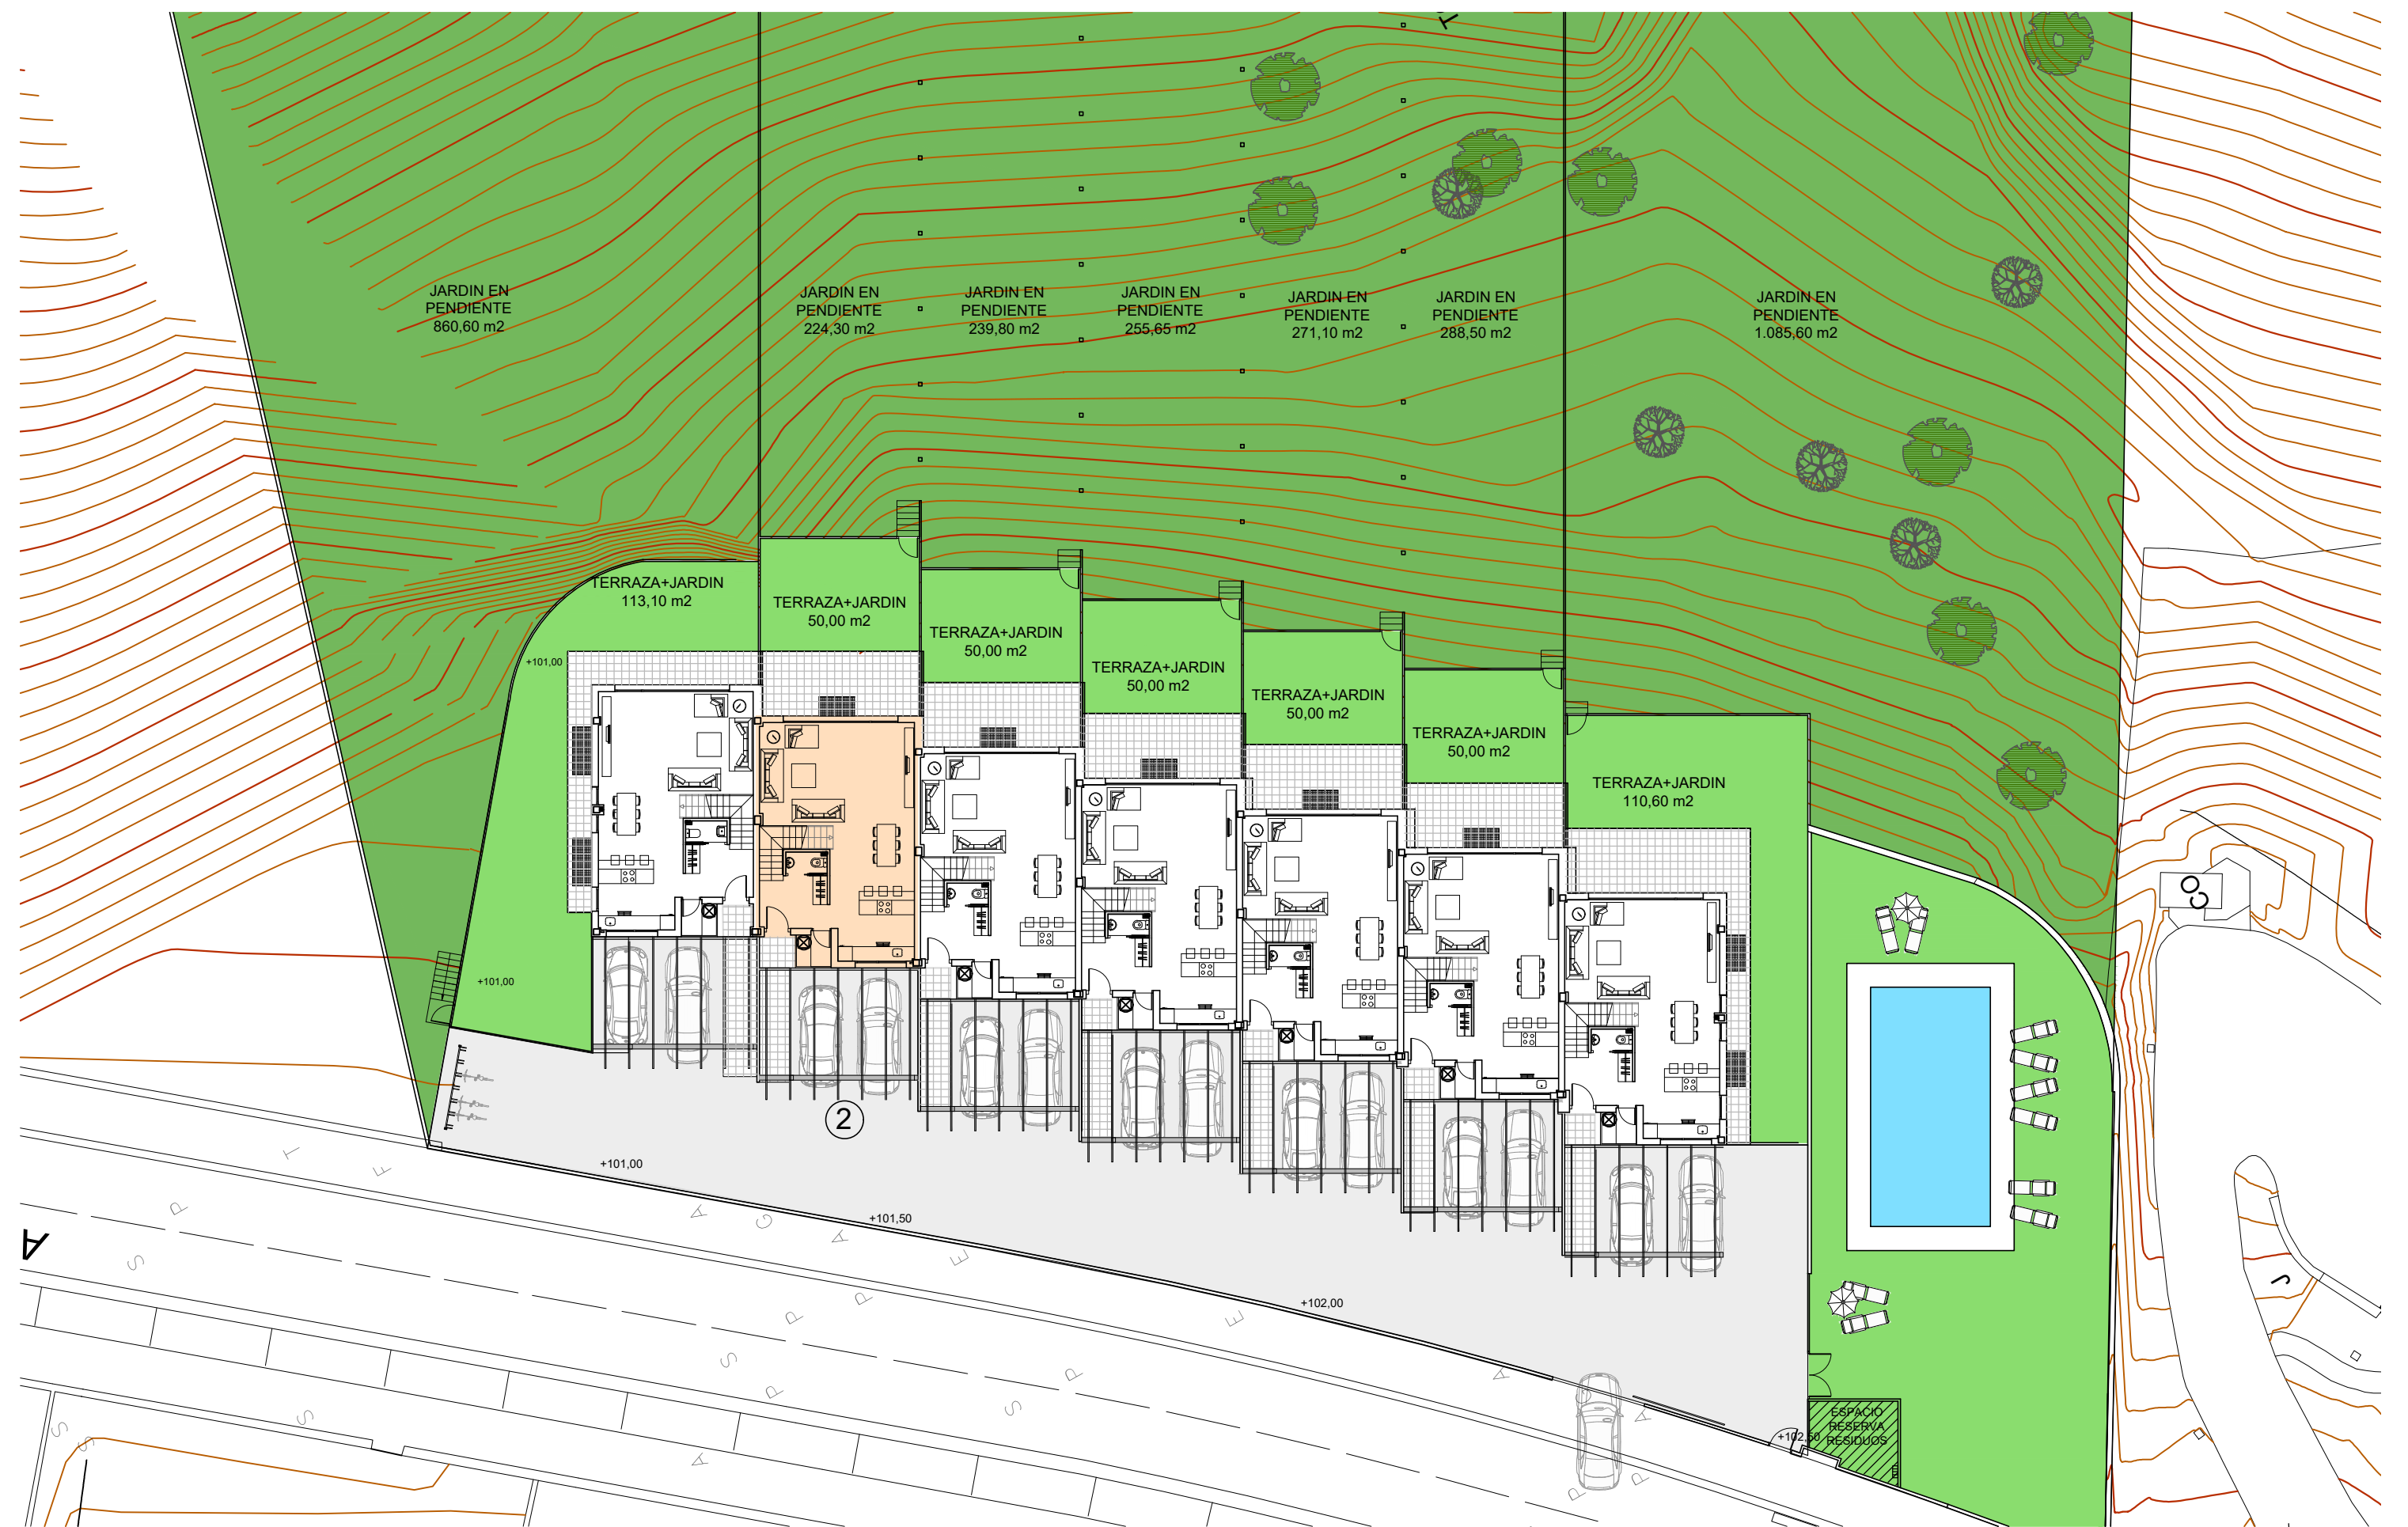

RESIDENCIAL ARGILUR: 7 VIVIENDAS UNIFAMILIARES
ALTO DE ZUATZU, DONOSTIA - SAN SEBASTIÁN

PROMUEVE: ORIAMENDI BERRI GRUPO SL
ARQUITECTO: MIGUEL ARSUAGA ARQUITECTOS SL

1/250
OCTUBRE 2016