


▼ 2º piso

SUPERFICIE TOTAL: 72.40 m² · SUPERFICIE DE LA VIVIENDA: 72.40 m² · HABITACIONES: 8

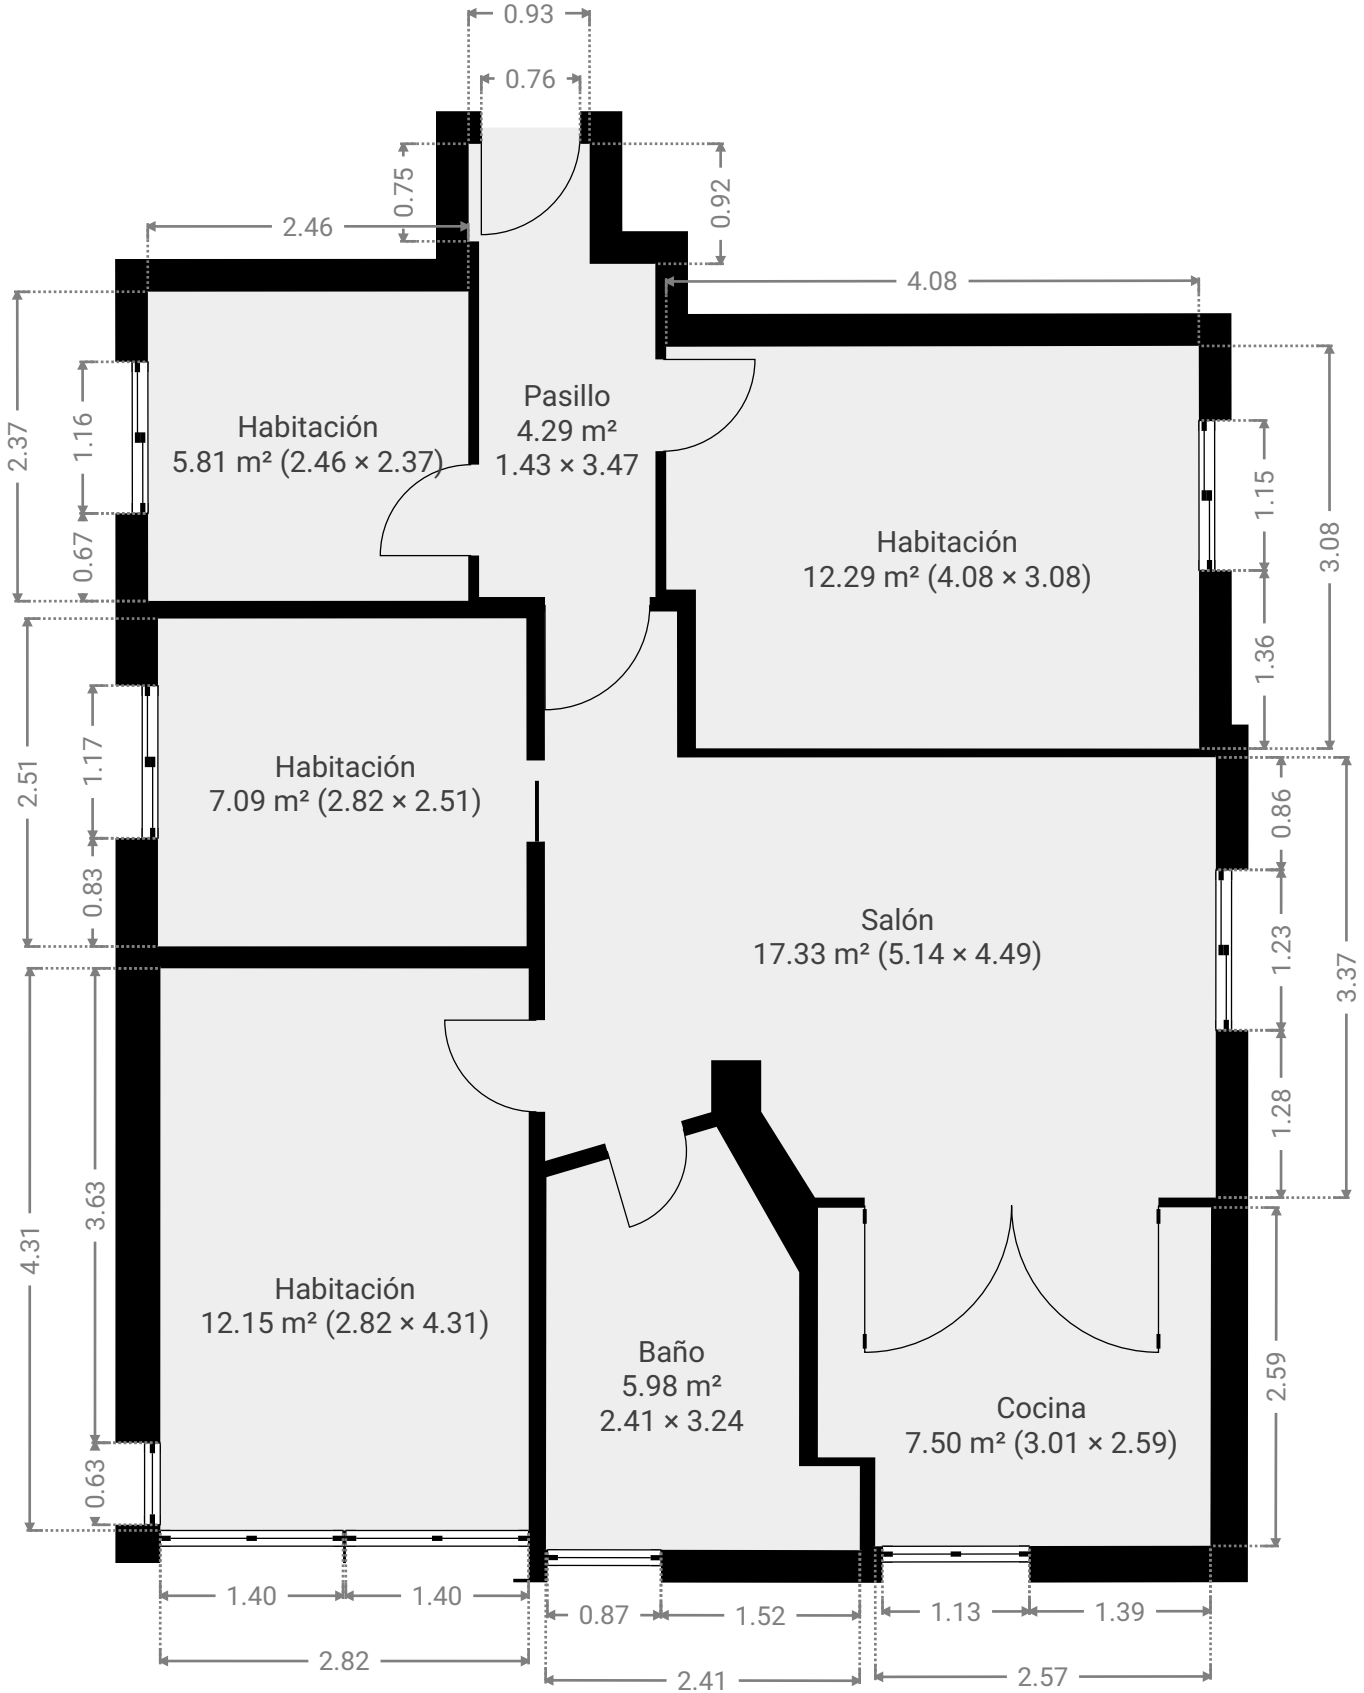

ESTE PLANO ESTA PROPORCIONADO SIN NINGUNA GARANTIA. SENSOPIA NO OFRECE NINGUNA GARANTIA, INCLUYENDO, SIN LIMITACION, GARANTIAS SOBRE LA SATISFACCION Y LA PRECISION DE LAS DIMENSIONES.

