


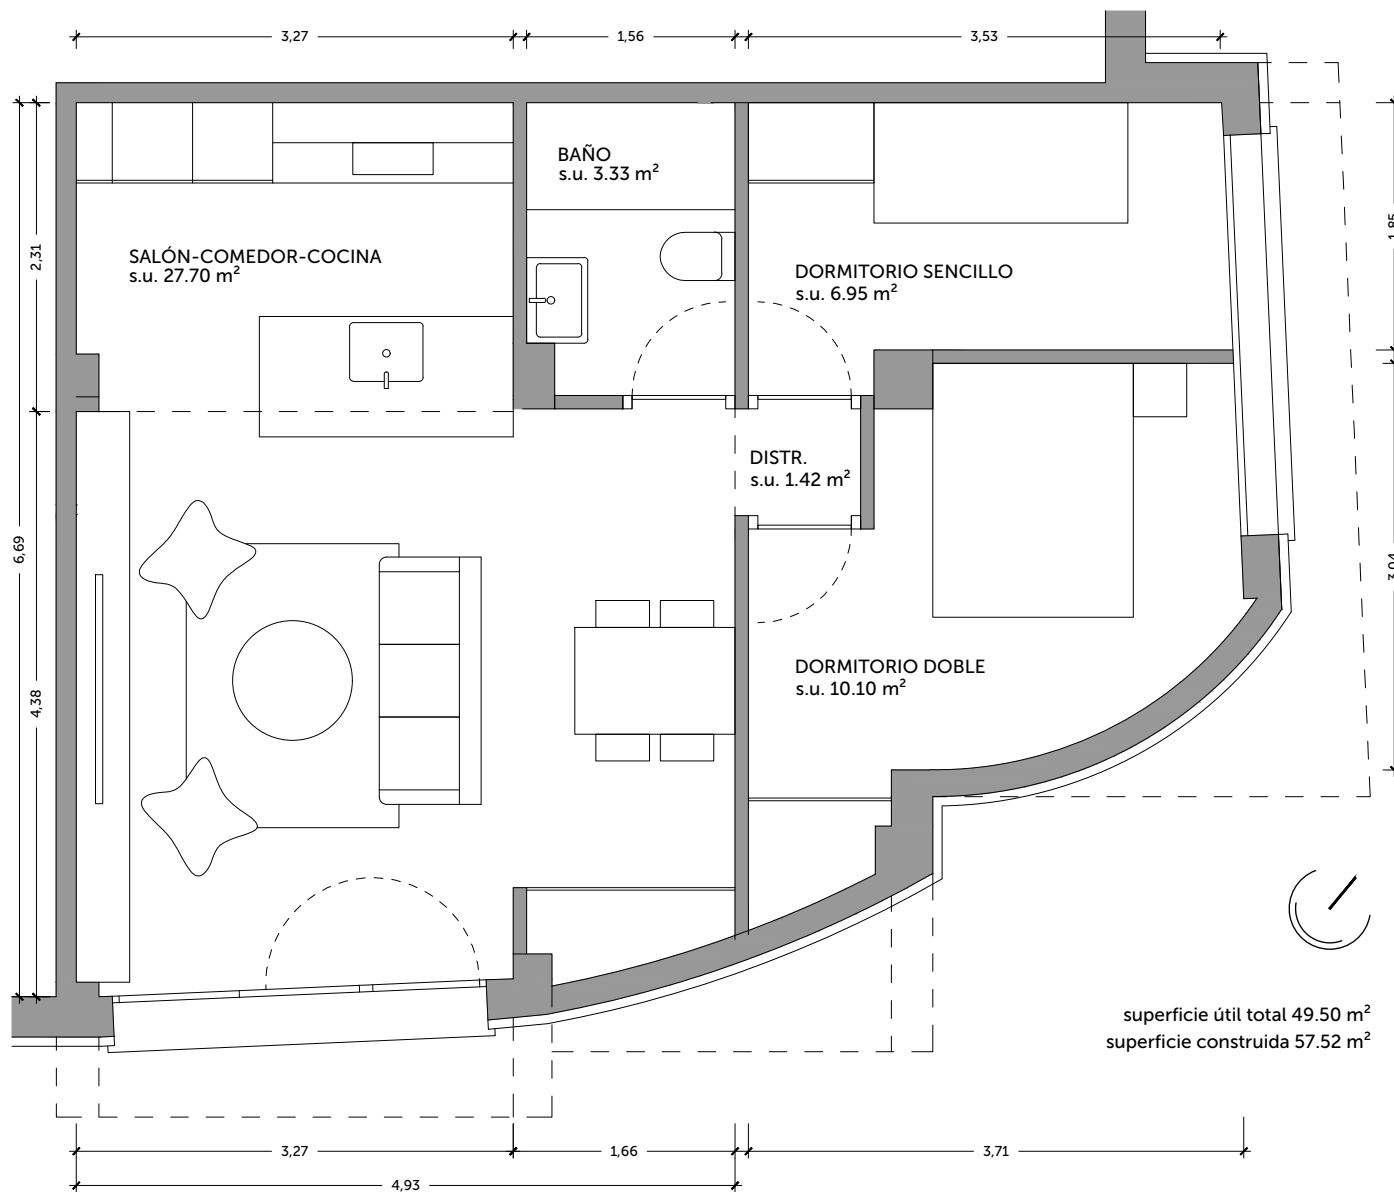

CANVI D'ÚS DE LOCAL A VIVENDA

ADRESSA

C/ D'ANTONI GAUDÍ, 1 PB

PROMOTOR/A

COM PROPIEDAD

ARQUITECTE

MIGUEL CAÑELLAS GINARD

nº col. 658.723

PLANOL

PROPOSTA DISTRIBUCIÓ

**miquel
cañelles**
ARQUITECTES

ESCALA

1:40

FECHA

Nº