

AMAK CALAFELL



LOCAL 2

BLOQUE 01

Superficie Útil Total 196,76 m²

Superficie Construida con Comunes 206,92 m²


La superficie construida incluye el 100% de los espacios exteriores cubiertos.

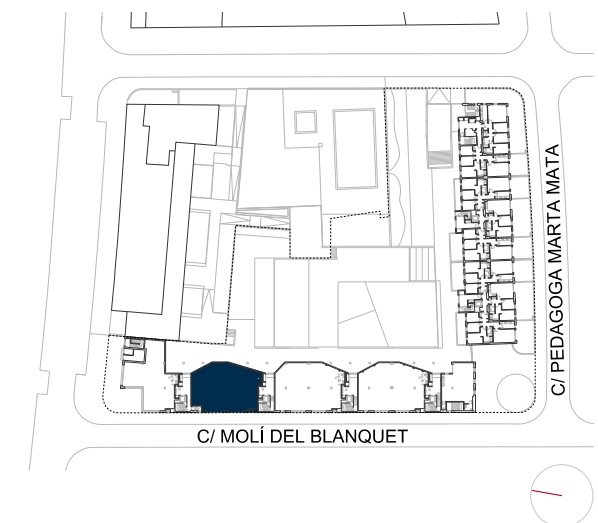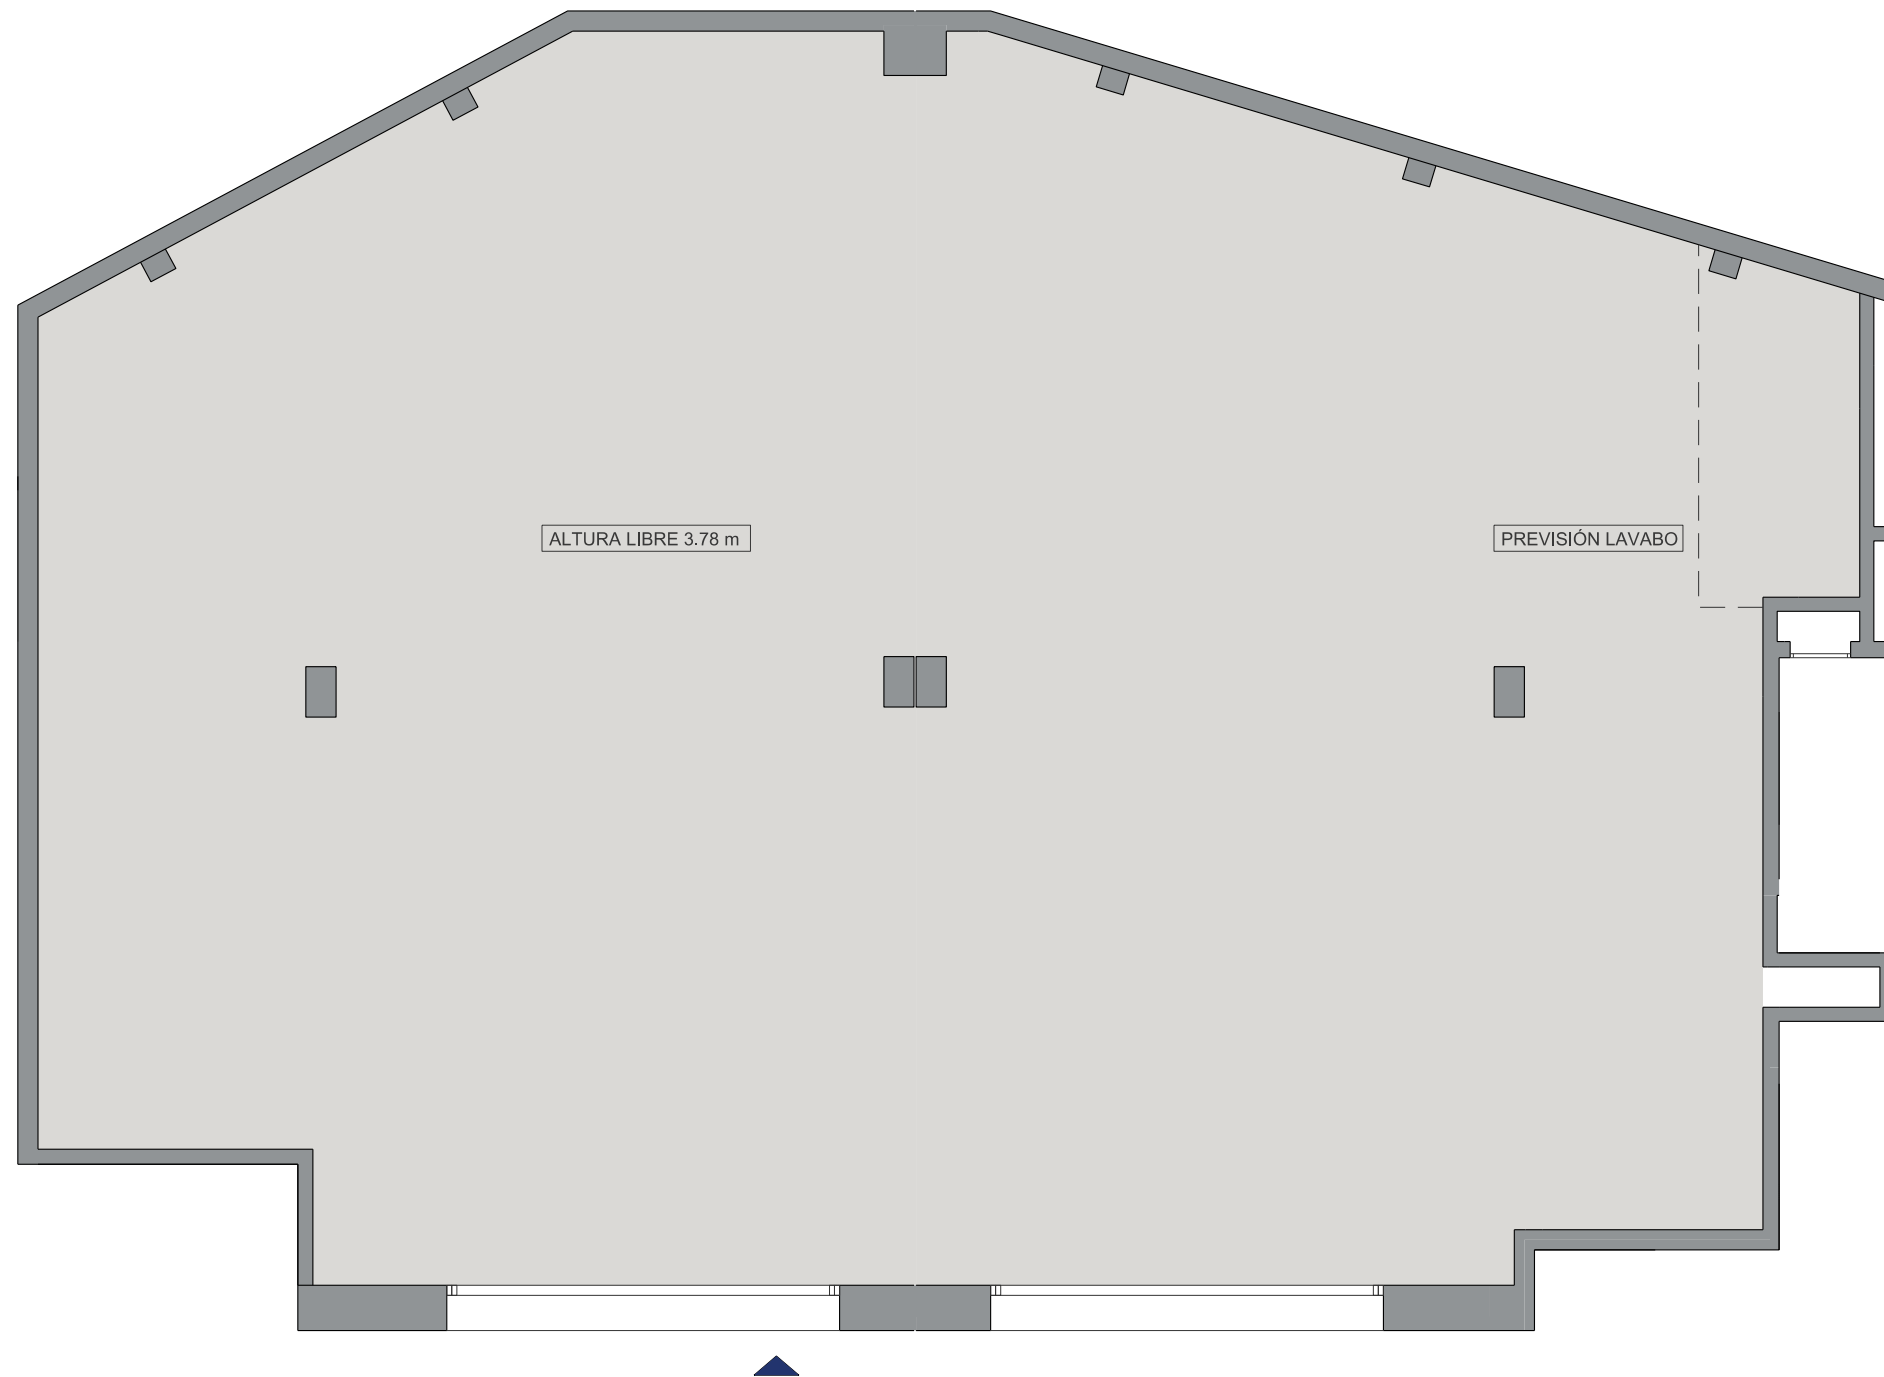

Promueve



Comercializa

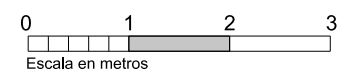

Edición 2.0

Octubre 2021