



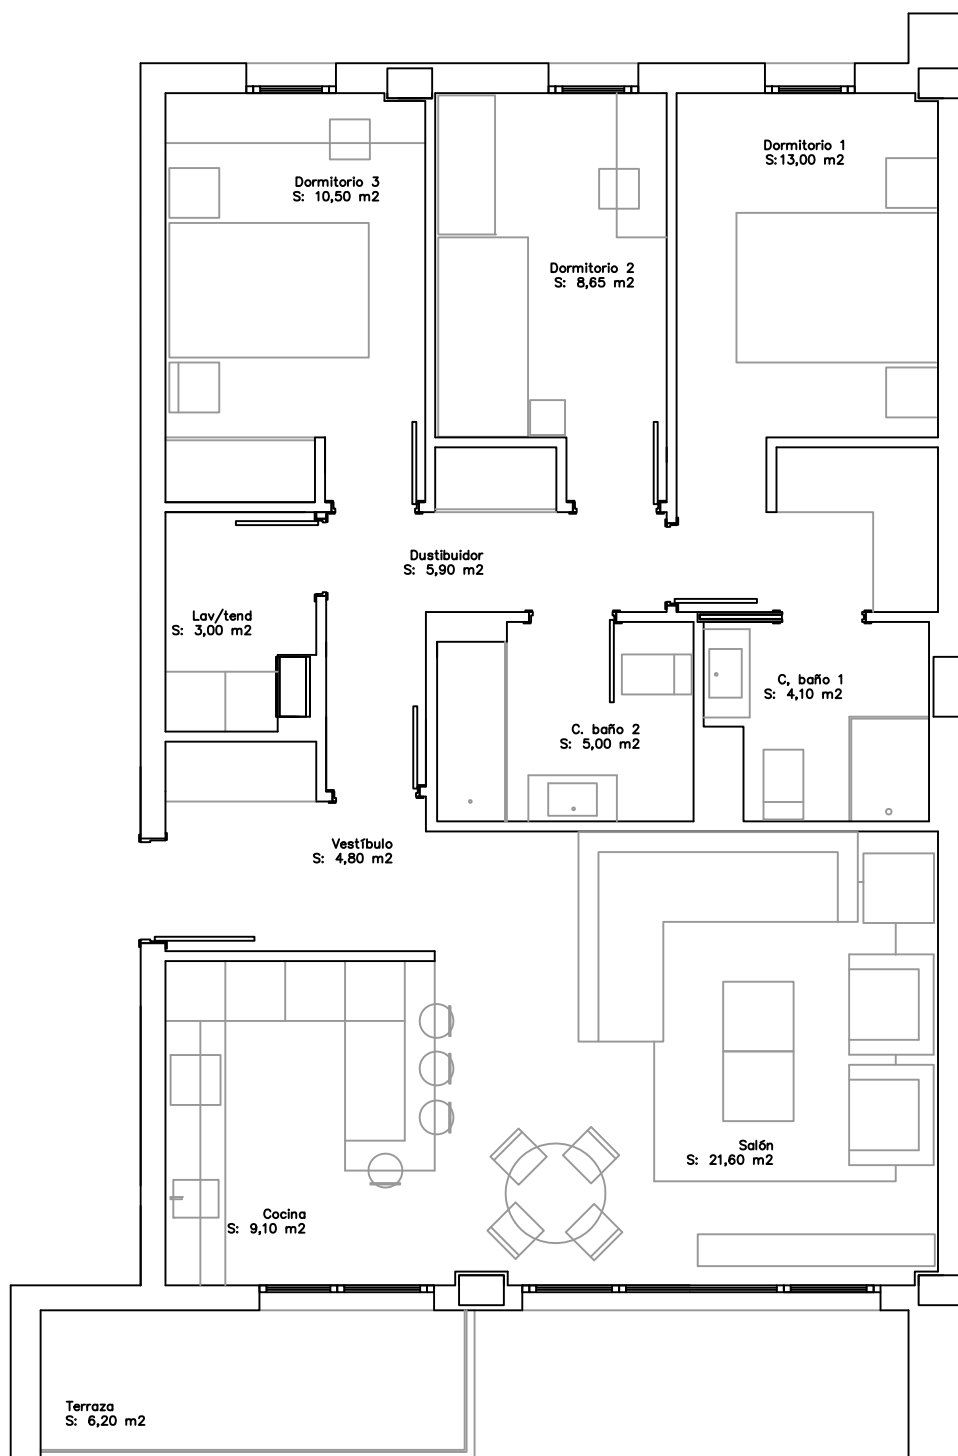


PLANTA 8ª. Viv. B

Escala: 1/75

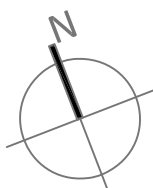

Superficie útil: 91,85 m²
Superficie const.: 109,60 m²

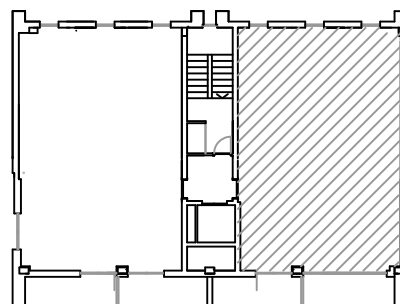

Nota: Este plano es orientativo y no supone obligación contractual, sujeto a modificaciones por exigencias técnicas, jurídicas o administrativas derivadas de la obtención de todos los permisos y licencias reglamentarias así como por necesidades constructivas o de diseño derivadas de la dirección facultativa