

EDIFICIO BELOMASAN


BLOQUE RESIDENCIAL, UZI 13-01 - NUEVA CIUDAD - CÁCERES - PARCELA E1

VIVIENDA 4º-C

PLANTA 4º
COMUNIDAD 2

SUPERFICIES


VIVIENDAS	TIPO - 5_C
SALÓN COMEDOR	26,0 m2
COCINA	9,7 m2
HABITACIÓN 1	16,8 m2
HABITACIÓN 2	8,7 m2
HABITACIÓN 3	10,9 m2
BAÑO 1	6,9 m2
BAÑO 2	7,1 m2
RECIBIDOR 1	11,5 m2
RECIBIDOR 2	9,5 m2
TOTAL M2 ÚTILES	107,1 m2
M2 TERRAZA EXTERIOR	0,0 m2
M2 DE CUBIERTA	113,3 m2
M2 CONSTRUIDOS	123 m2
M2 CONSTRUIDOS + CUBIERTA	236,0 m2

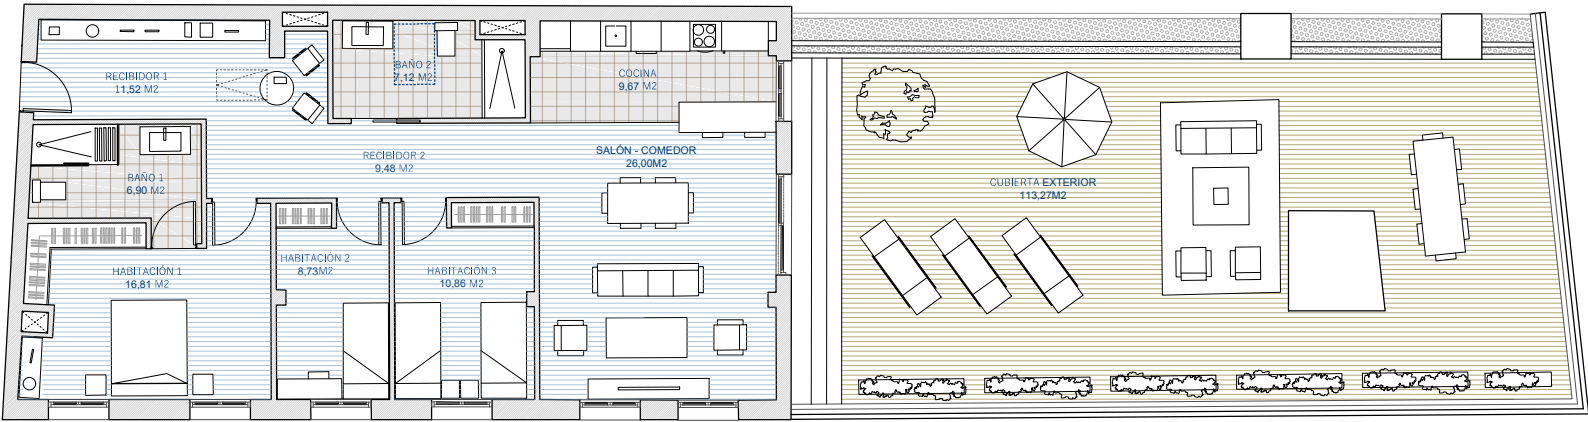

Escala plano 1/100




Plaza de aparcamiento y trastero

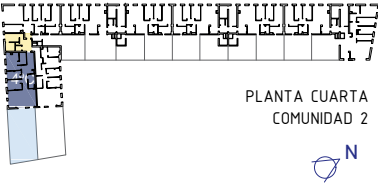

PLANTA CUARTA
COMUNIDAD 2

Edificio Belomasan

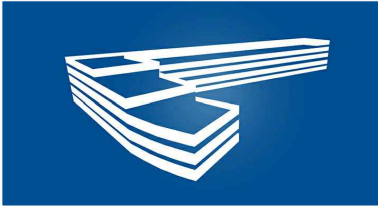

Advertencia legal: El presente documento no es definitivo, todas las imágenes y planos son informativos de carácter orientativo y no contractual, pudiendo sufrir modificaciones durante la ejecución de las obras por razones técnicas, jurídicas o comerciales. Las superficies son aproximadas. Todo mobiliario, incluido la cocina, es únicamente informativo y está dibujado como ejemplo de distribución, siendo útiles a efectos de ordenación y escala, por cuanto es meramente decorativo, ya que la vivienda se entrega sin muebles.

