
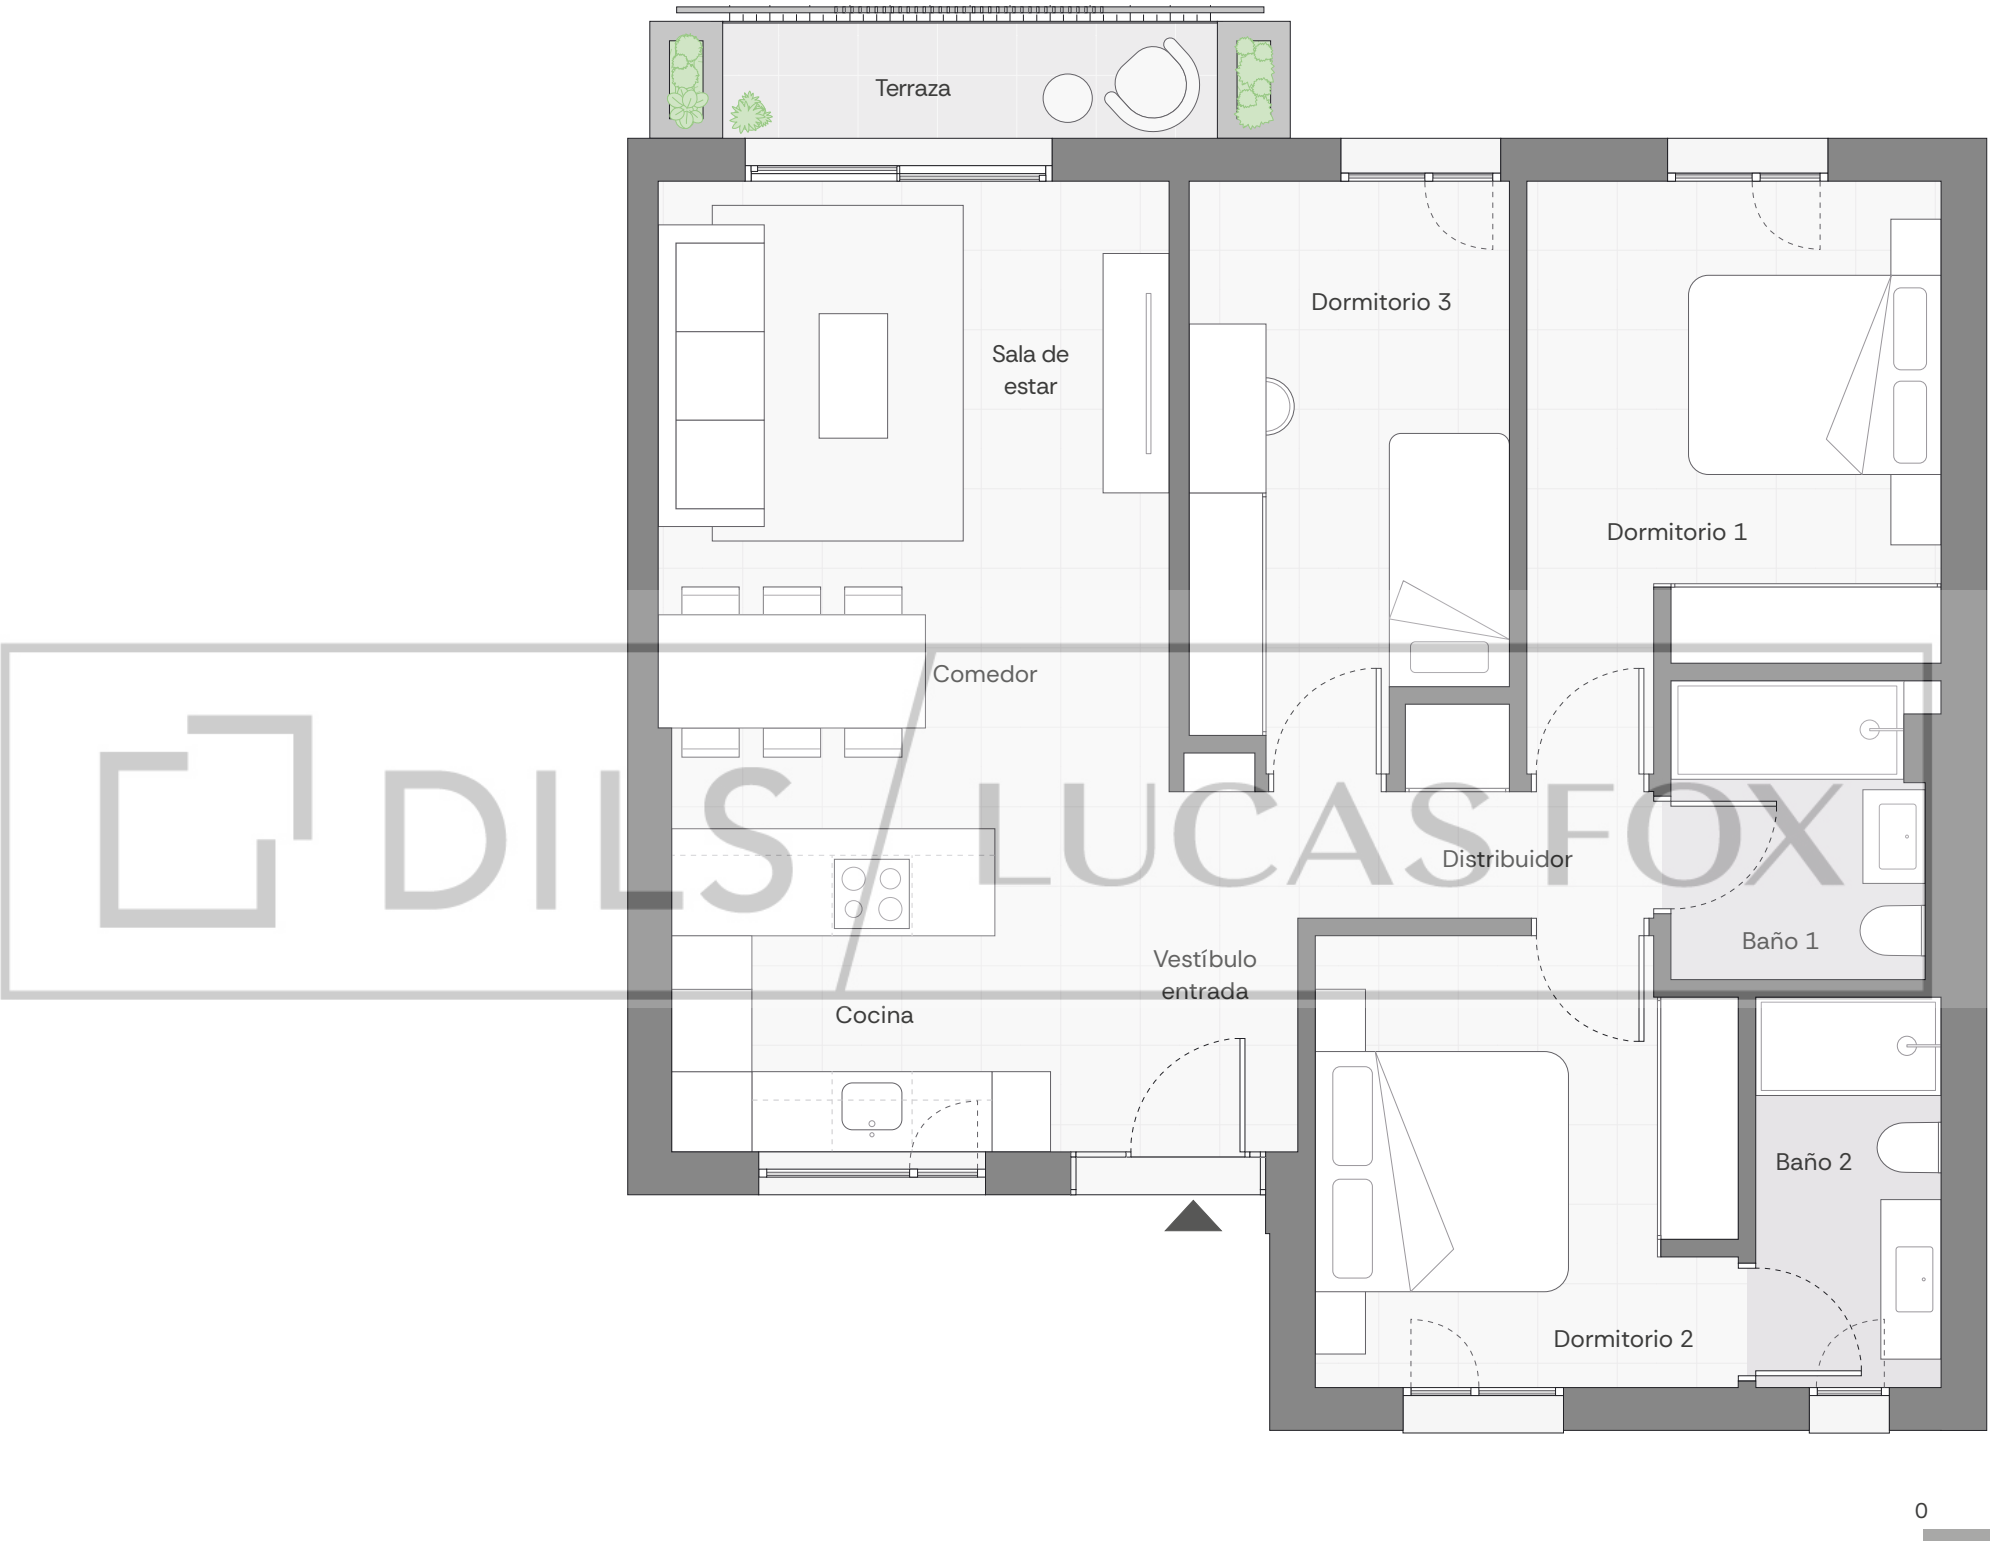


2 DORMITORIOS
BLOQUE 2 - 2ºD

Vestíbulo entrada:	2,62 m ²
Estar-comedor-cocina:	26,68 m ²
Distribuidor:	4,31 m ²
Dormitorio 1:	11,98 m ²
Dormitorio 2:	10,48 m ²
Dormitorio 3:	9,86 m ²
Baño 1:	4,27 m ²
Baño 2:	4,15 m ²
SUP. CONST. INTERIOR:	88,99 m ²
SUP. CONST. EXTERIOR:	4,27 m ²

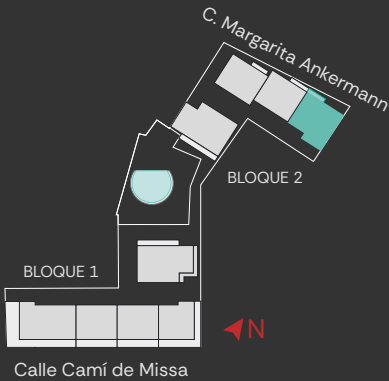

Estos planos no tienen valor contractual y podrán experimentar variaciones por exigencias técnicas, legales, administrativas o a iniciativa de los arquitectos directores de las obras sin que ello implique menoscabo del nivel de calidades. Todo el mobiliario es meramente decorativo, y no forma parte ni del proyecto ni de la memoria de calidades.