


▼ 5o piso

SUPERFICIE TOTAL: 102.91 m² • SUPERFICIE DE LA VIVIENDA: 88.88 m² • HABITACIONES: 9

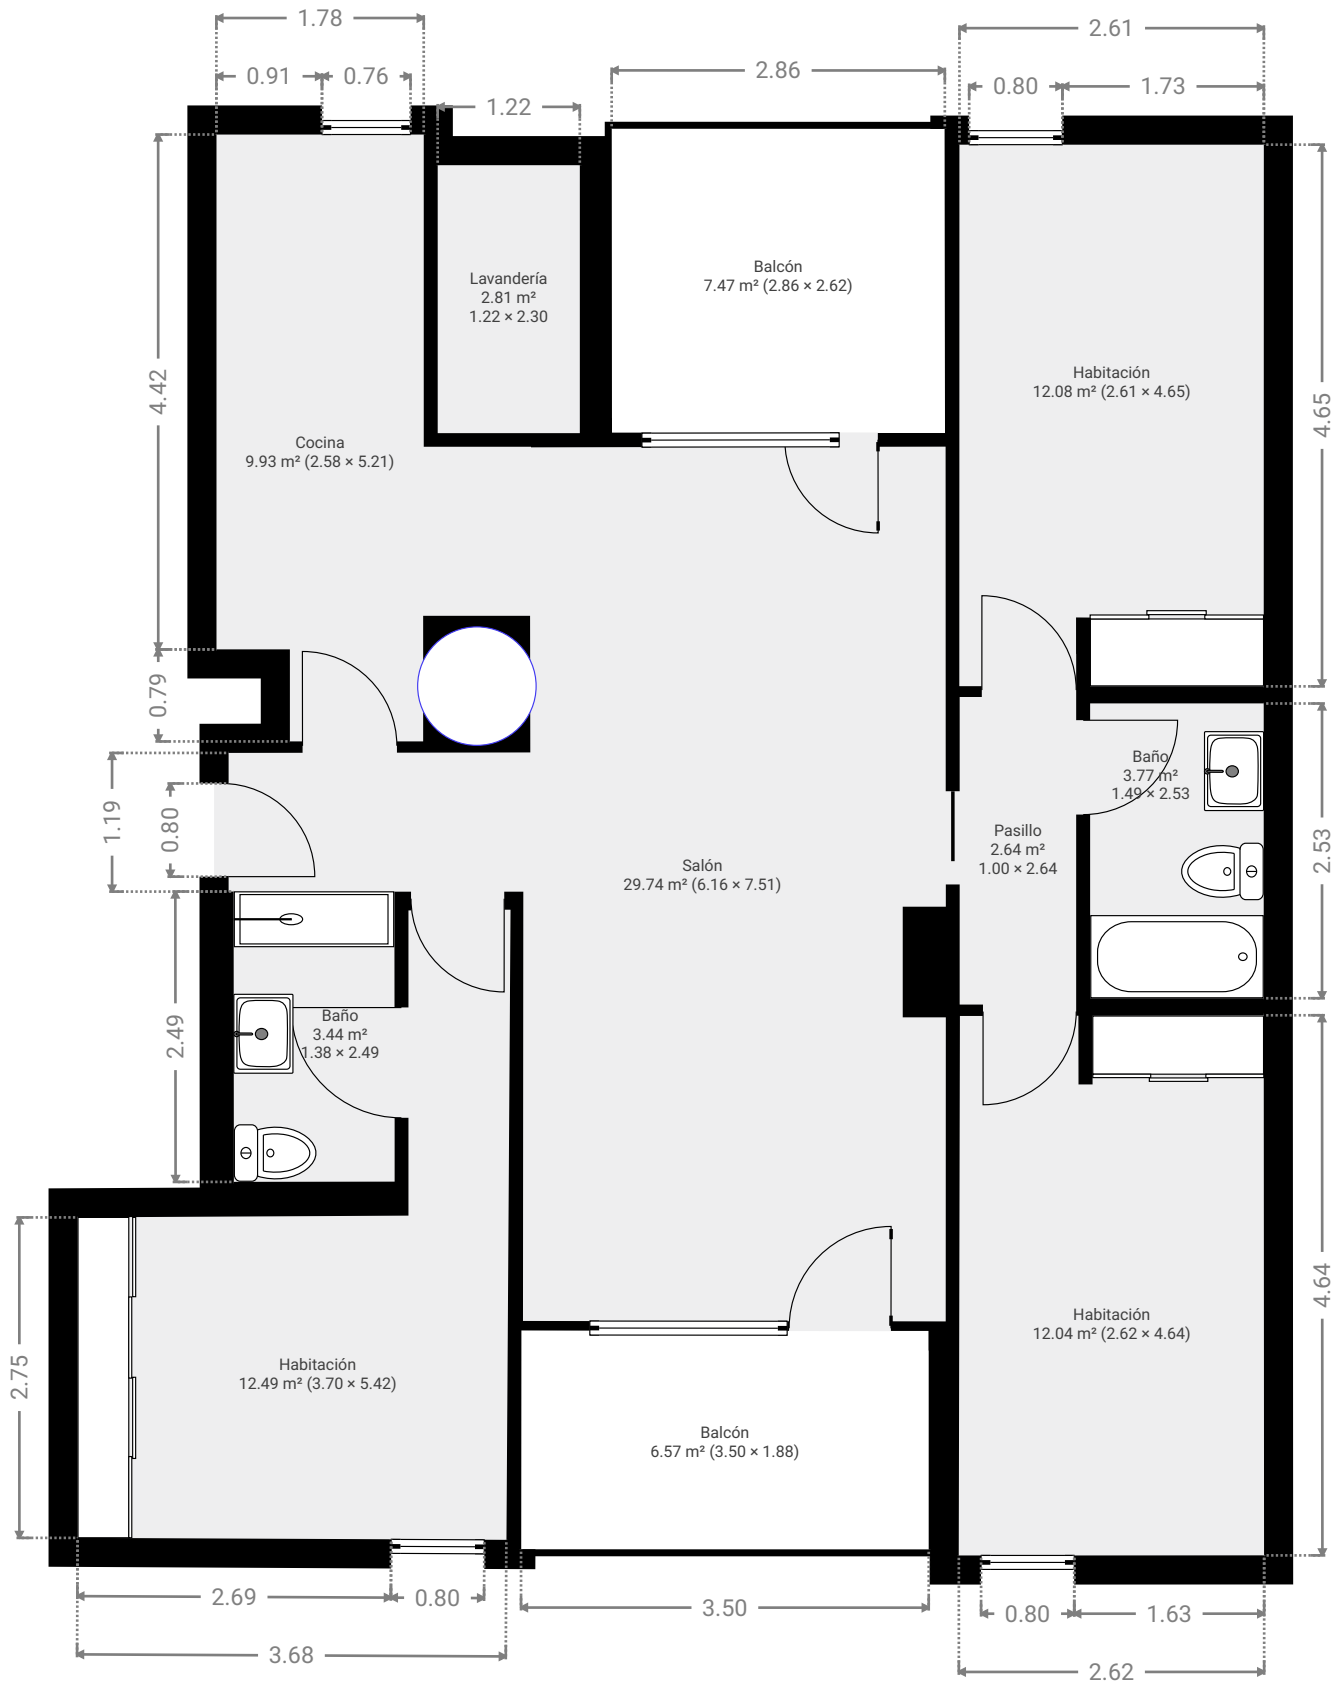

ESTE PLANO ESTA PROPORCIONADO SIN NINGUNA GARANTIA. SENSOPIA NO OFRECE NINGUNA GARANTIA, INCLUYENDO, SIN LIMITACION, GARANTIAS SOBRE LA SATISFACCION Y LA PRECISION DE LAS DIMENSIONES.

0 1 2 3m 1:65

Page 1/1