


Portal 03 : P0-B




Superficies:	Vivienda 1 d
Superficie útil interior:	56,12 m²
Superficie útil terrazas:	23,32 m²
Superficie construida interior:	65,66 m²
Superficie construida incluidas ZZCC:	75,24 m²
Superficie útil ajardinada:	70,09 m²

Decreto 218/2005:	
Superficie útil:	61,72 m²
Superficie construida:	82,77 m²

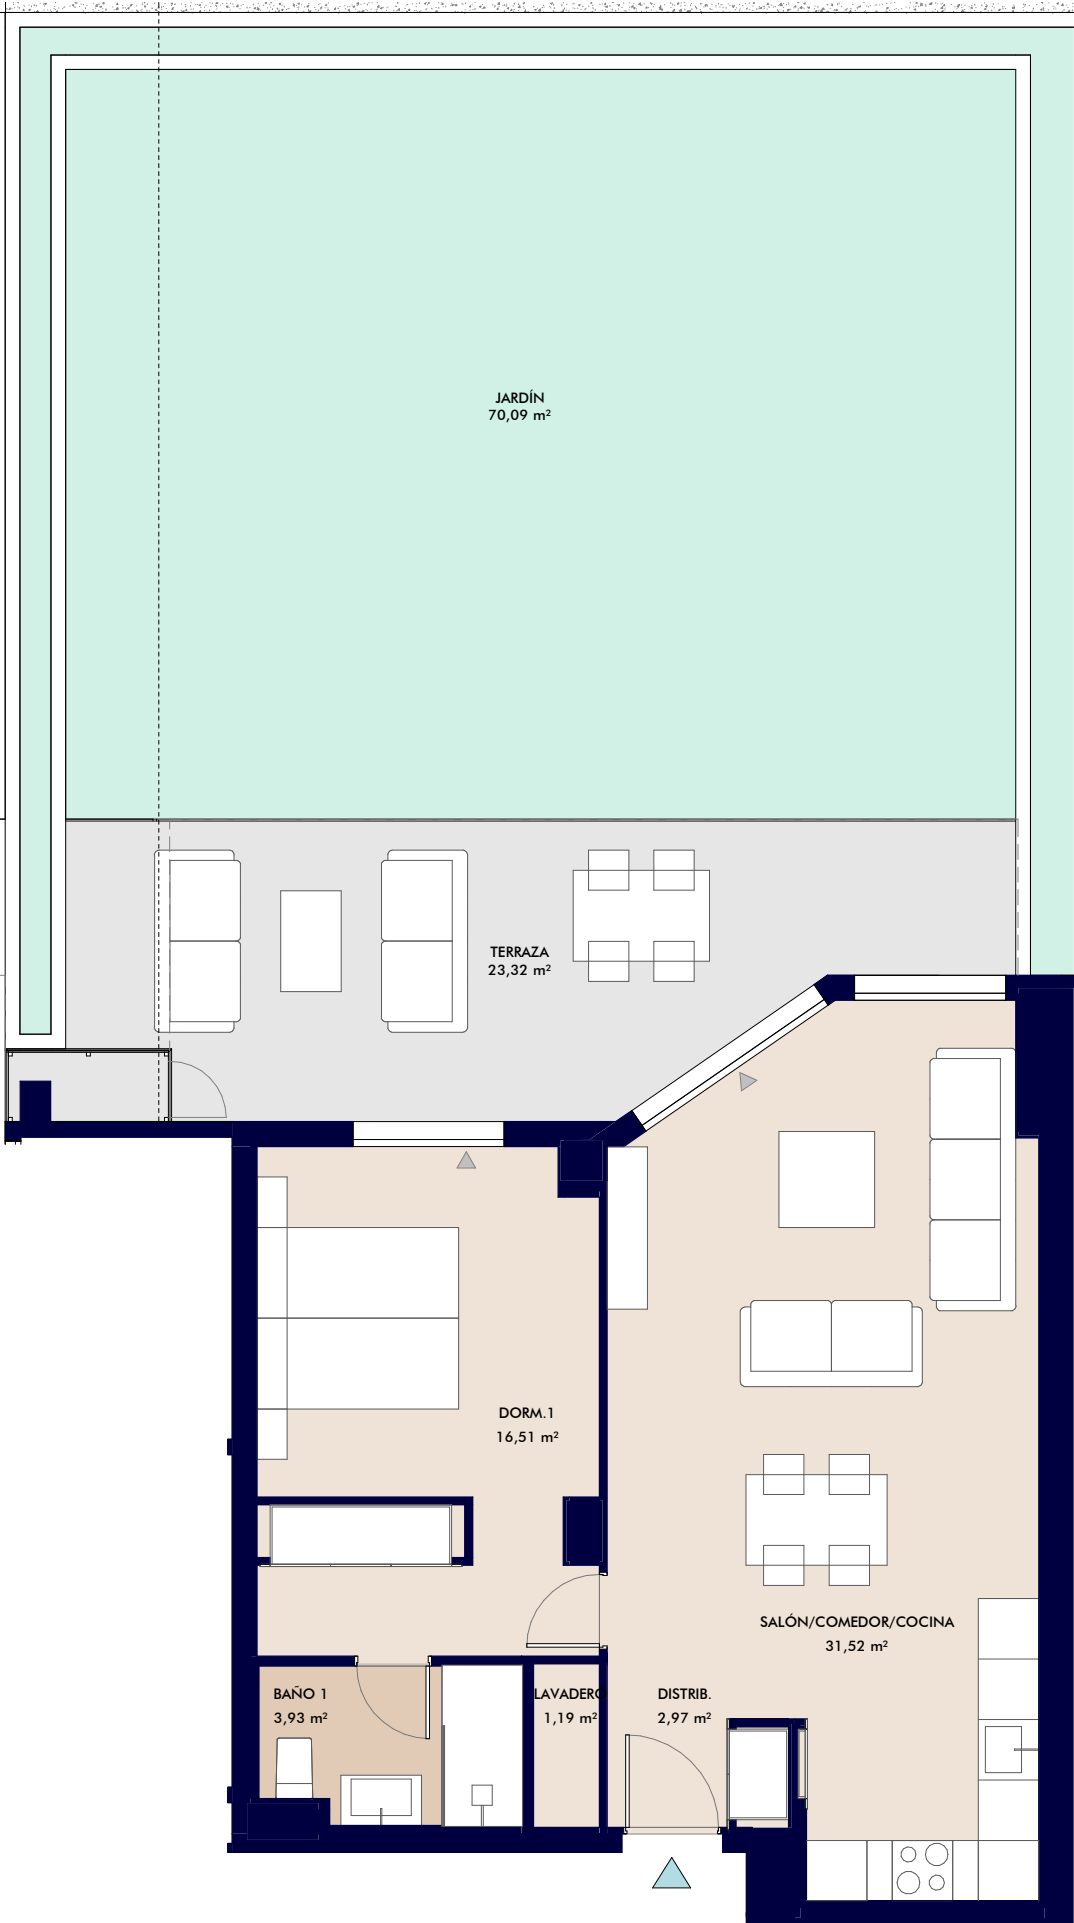

PLANTA BAJA

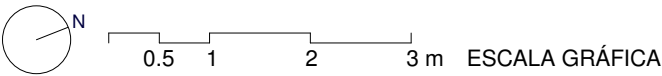

El presente plano comercial, que incluye una parte gráfica y datos relativos a superficies, puede ser objeto de modificaciones ordenadas por los organismos públicos competentes y/o exigencias técnicas o jurídicas, siempre y cuando estén justificadas y no supongan alteraciones sustanciales. El mobiliario mostrado no está incluido y el equipamiento del inmueble será el indicado en la correspondiente memoria de calidades.

