



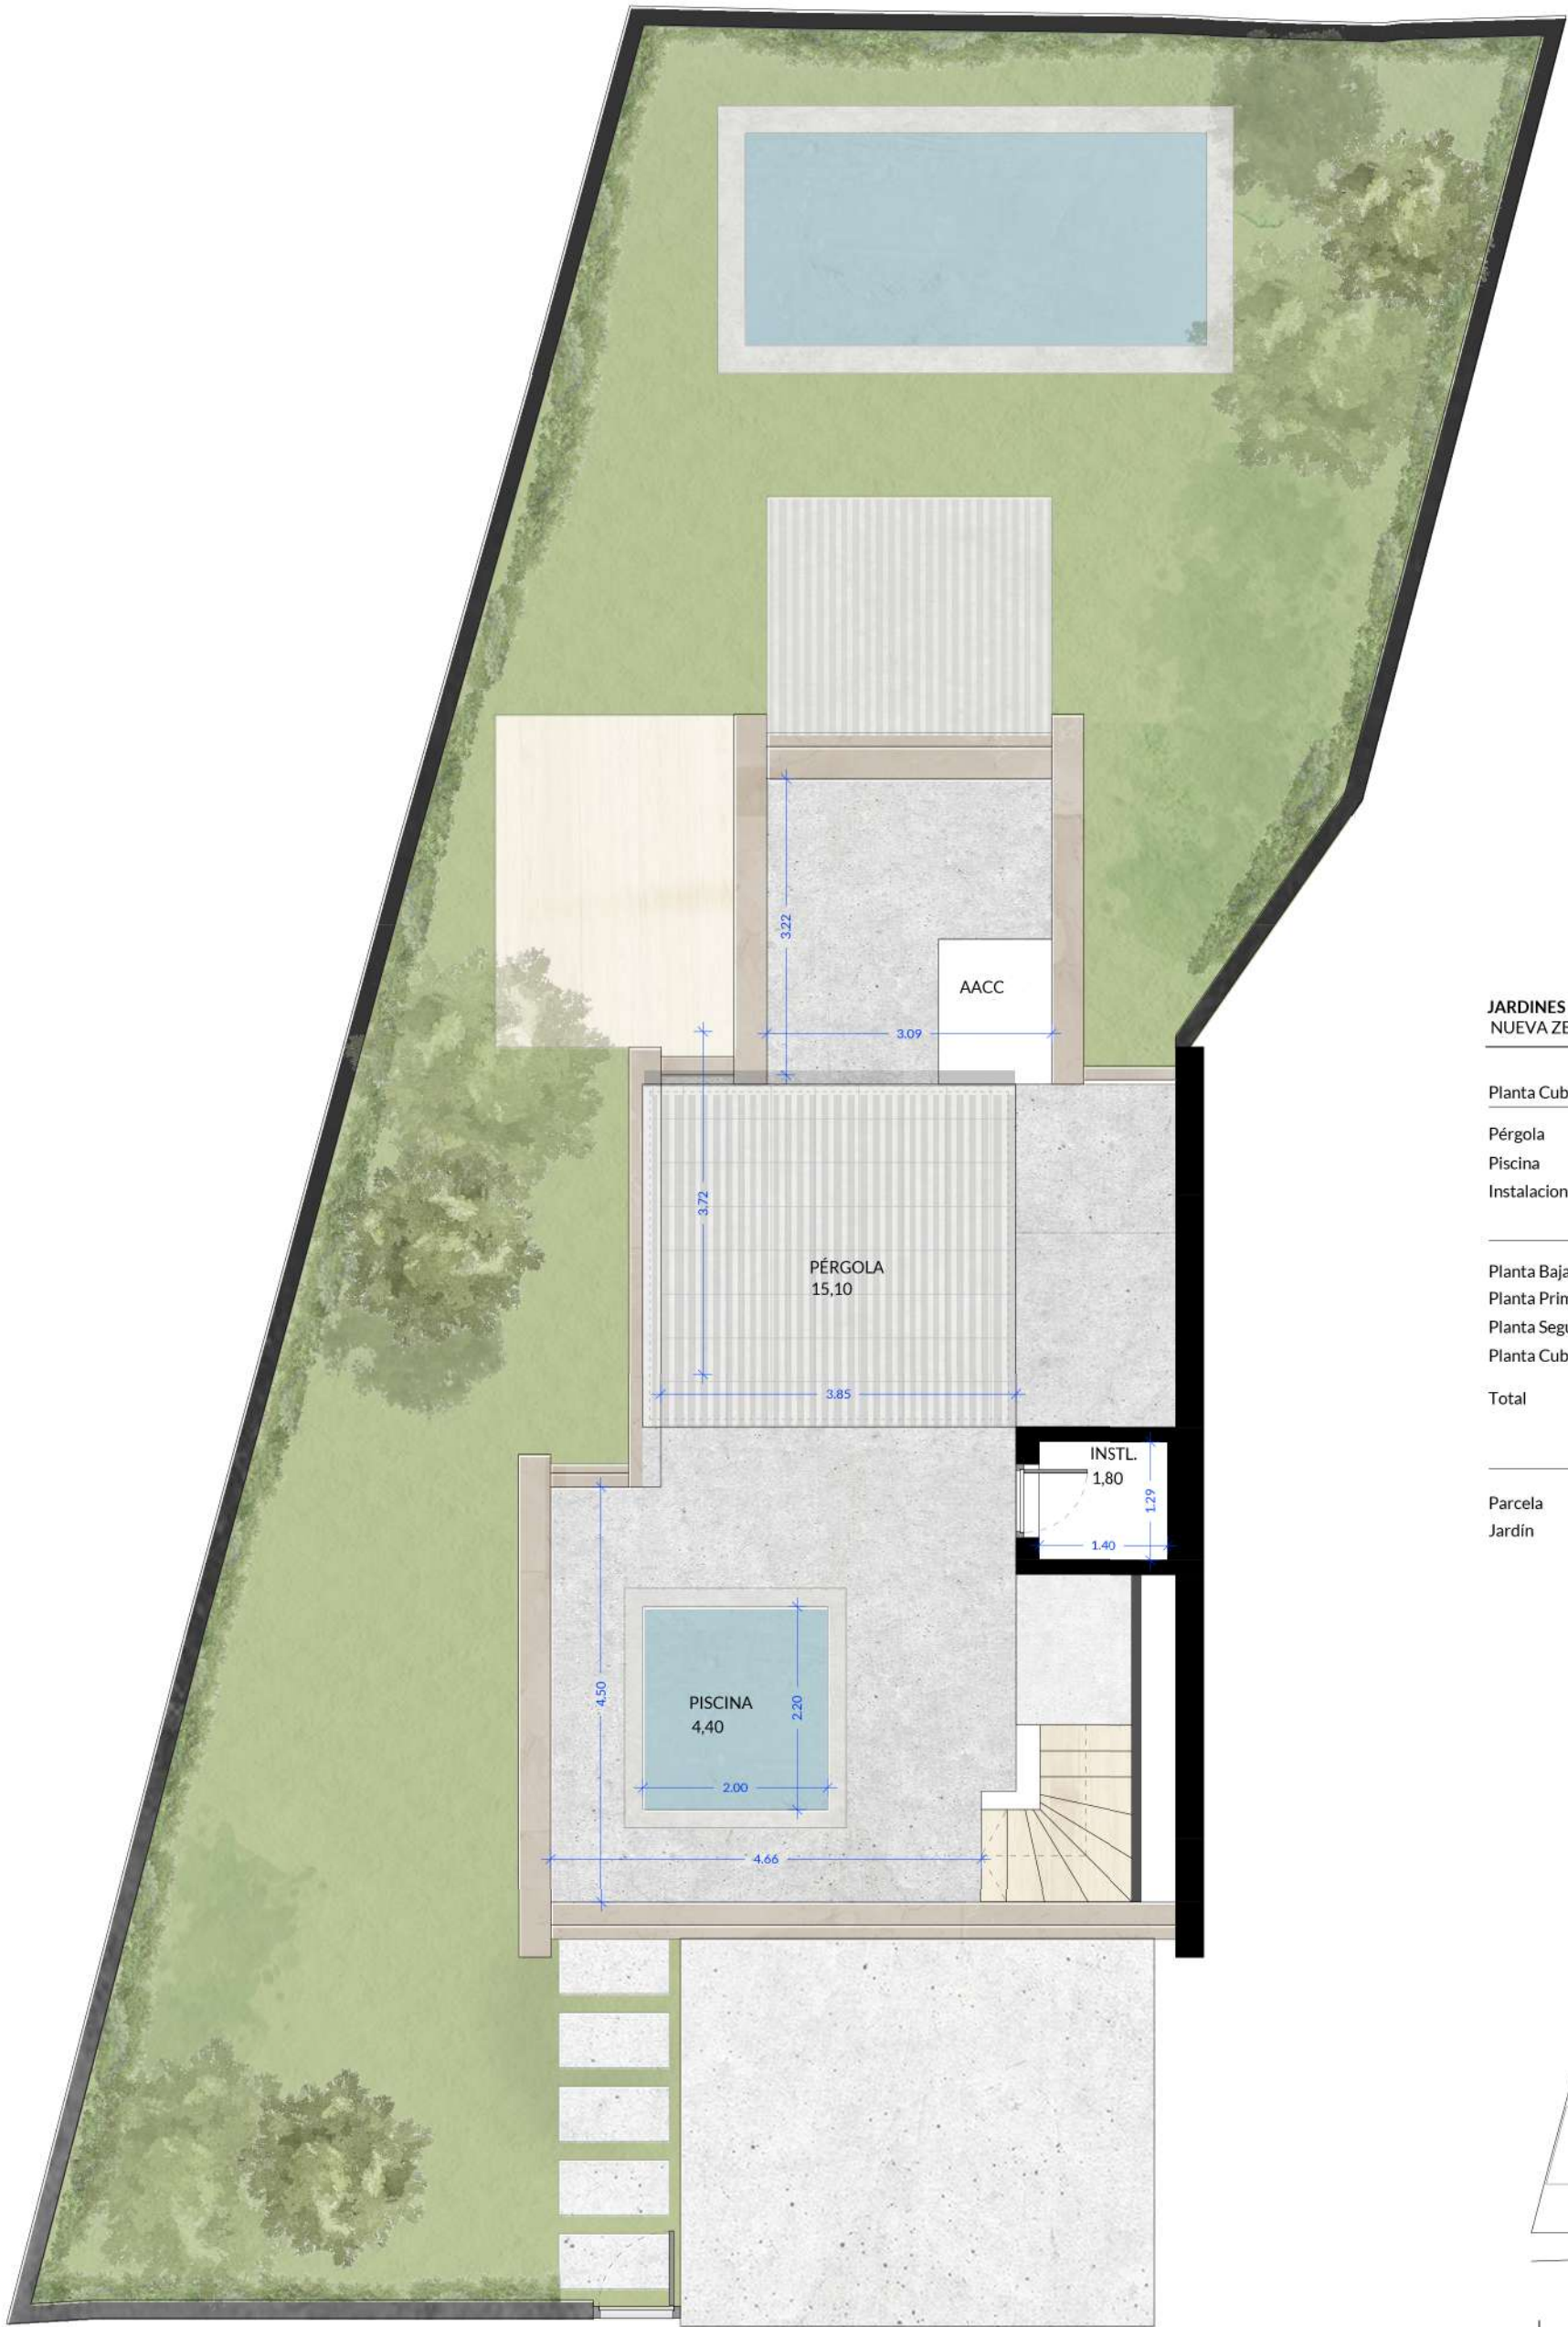

JARDINES DE PUERTA DE HIERRO
NUEVA ZELANDA, 2B

Planta Cubierta	Sup.Útil
Pérgola	15,10 m2
Piscina	4,40 m2
Instalaciones	1,80 m2
Sup.Cons	
Planta Baja	98,48 m2
Planta Primera	77,00 m2
Planta Segunda	77,00 m2
Planta Cubierta	6,75 m2
Total	259,23 m2
Superficie	
Parcela	264,20 m2
Jardín	171,01 m2

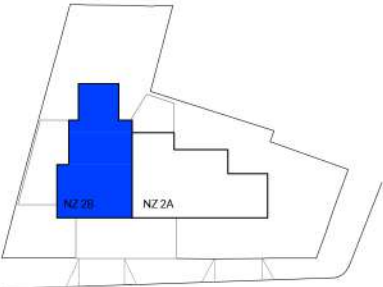

0 0.5 1.5

