
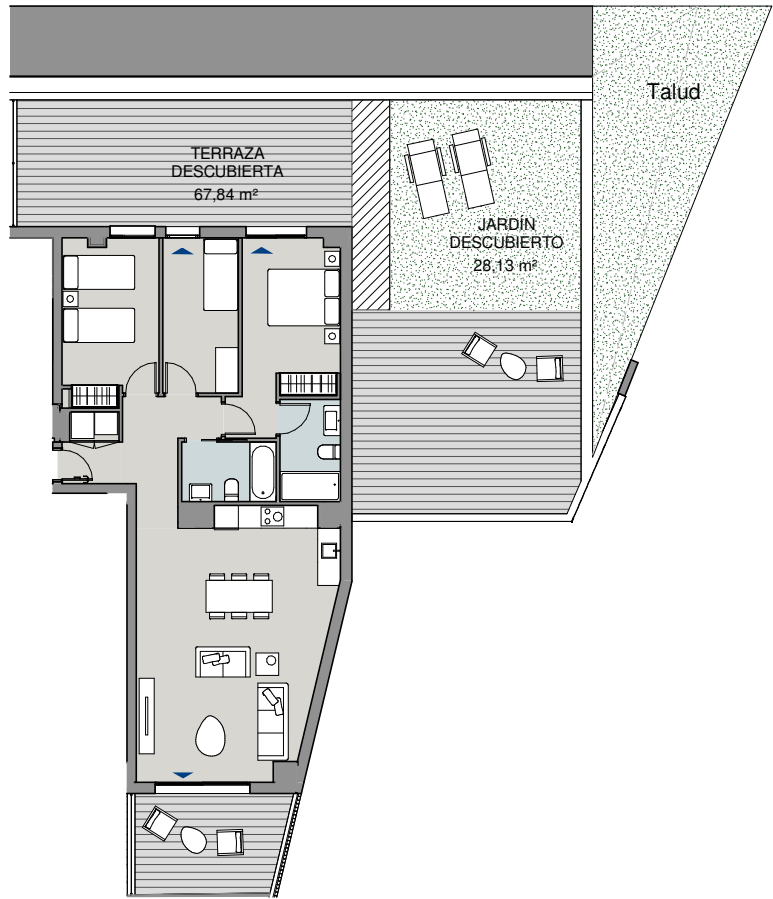
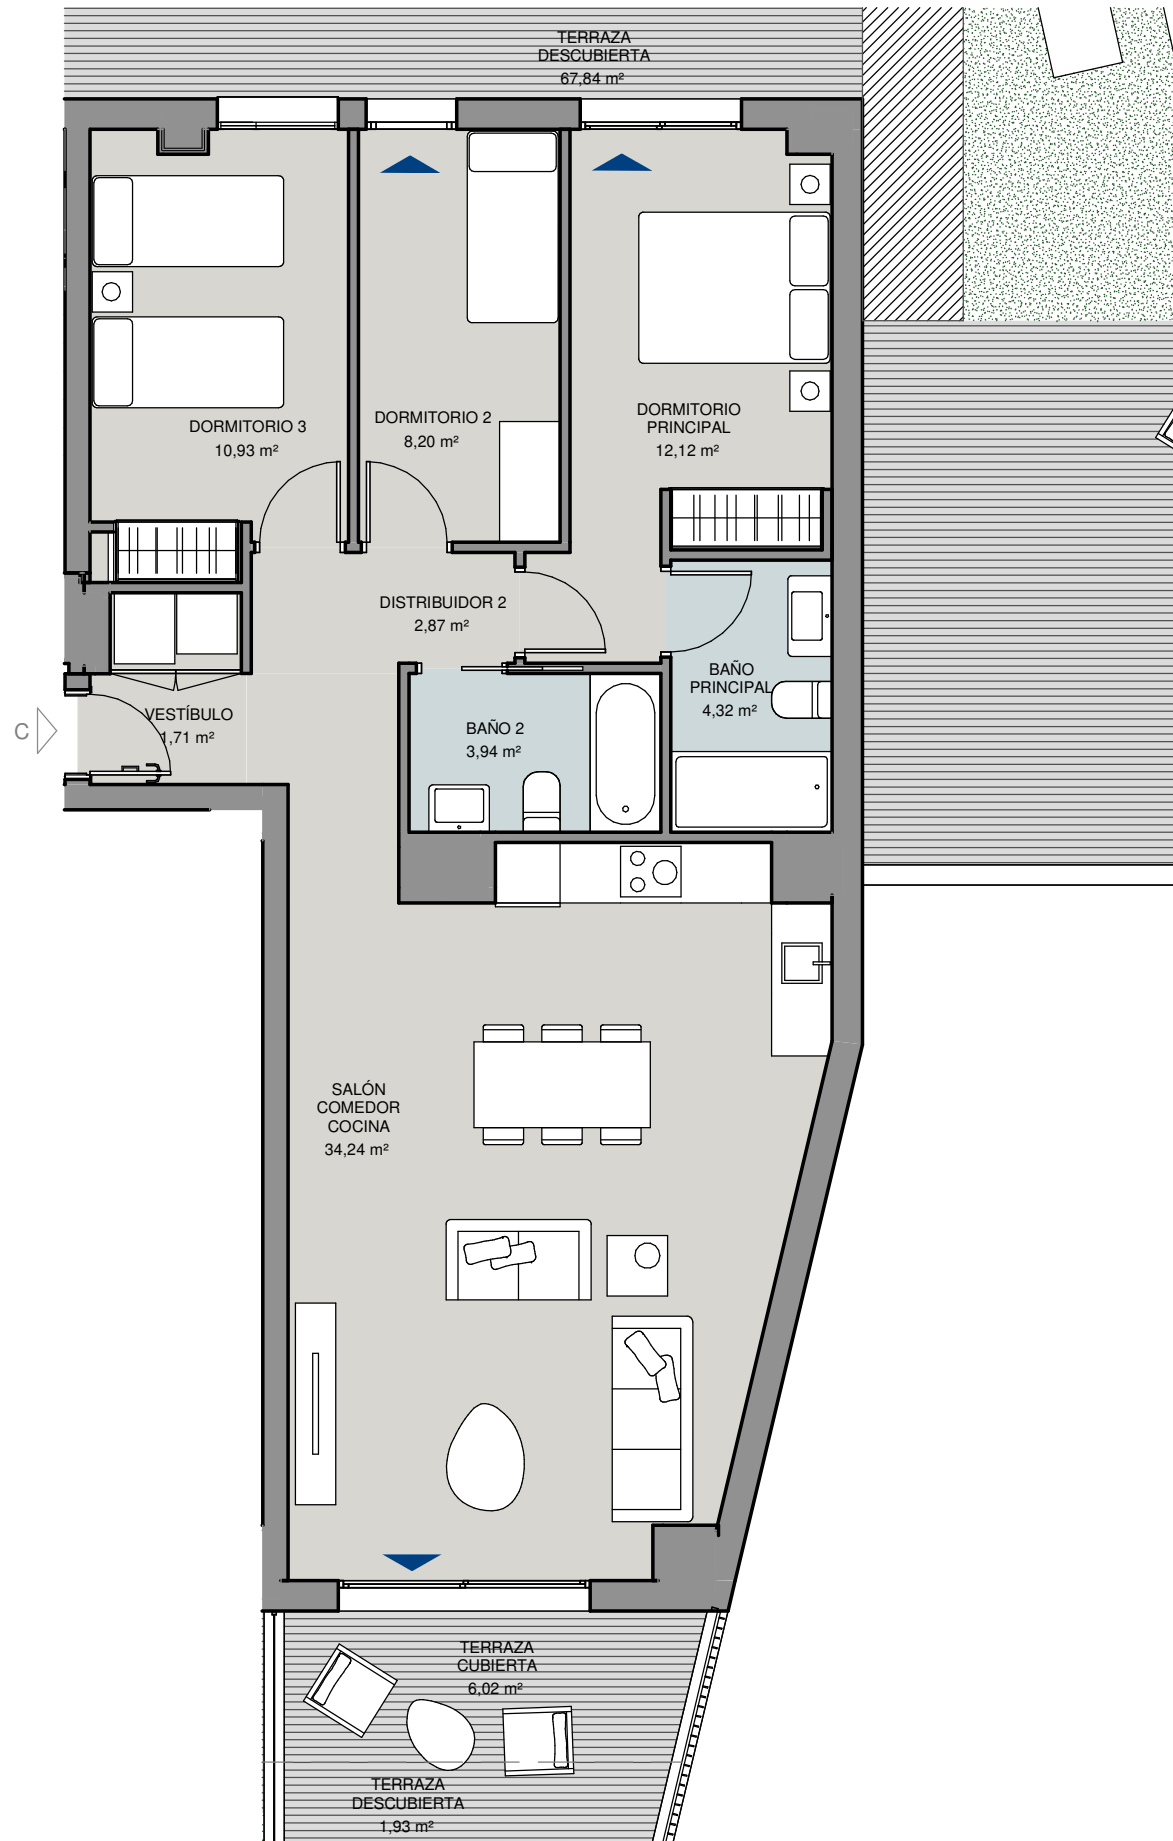


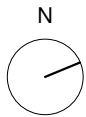




TIANA - AMARES
2381

V3D.01U

PORTAL 02 - ESCALERA B - BAJA - C

Superficie Útil Interior	82,20 m2
Superficie Útil Exterior Cubierta	6,02 m2
Superficie Útil Total	88,22 m2
Superficie Útil Exterior Descubierta	100,24 m2
Superficie Construida con Comunes	112,65 m2


La superficie construida incluye el 100% de los espacios exteriores cubiertos.

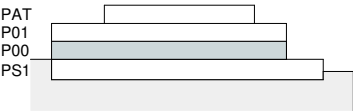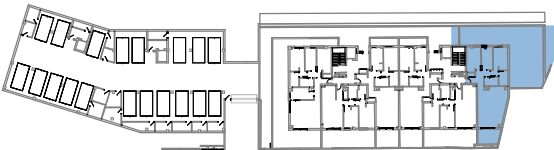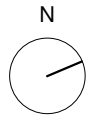

Promueve



Comercializa

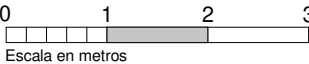

LAS IMÁGENES Y DATOS QUE SE PUBLICAN DE LA PROMOCIÓN CONSTITUYEN UNA SIMULACIÓN GRÁFICA DEL PROYECTO CONSTRUCTIVO QUE SE ENCUENTRA EN FASE DE PROYECTO BÁSICO

Promueve: ARQURA HOMES, Fondo de Activos Bancarios - N.I.F. V-88.359.286 - Domicilio Social: Calle Serrano Nº 88, Planta 4ª, 28006 Madrid - Inscrita en la C.N.M.V
Comercializa: AELCA Desarrollos Inmobiliarios, S.L. - N.I.F. B-86547627 - Domicilio Social: Calle Padilla Nº 30, 28006 Madrid - Inscrita en el Reg. Mercantil de Madrid, Tomo 30.289, folio 24, Sección 8, Hoja M-545161