PLANTA PRIMERA

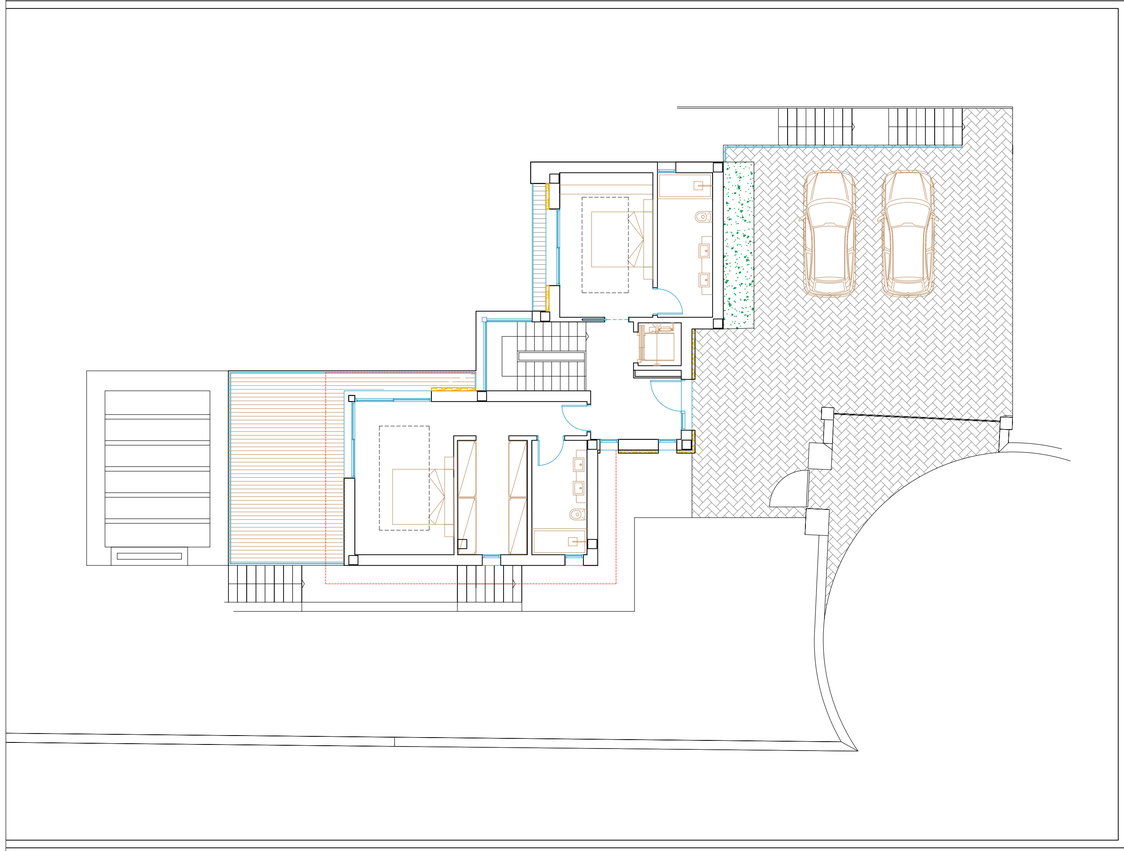

PLANTA CUBIERTAS

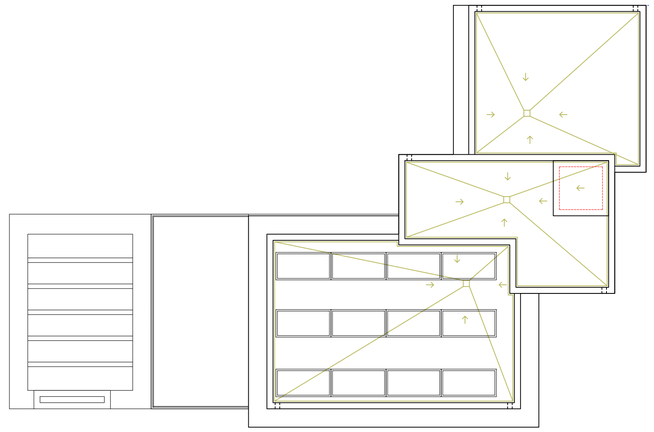

PLANTA BAJA

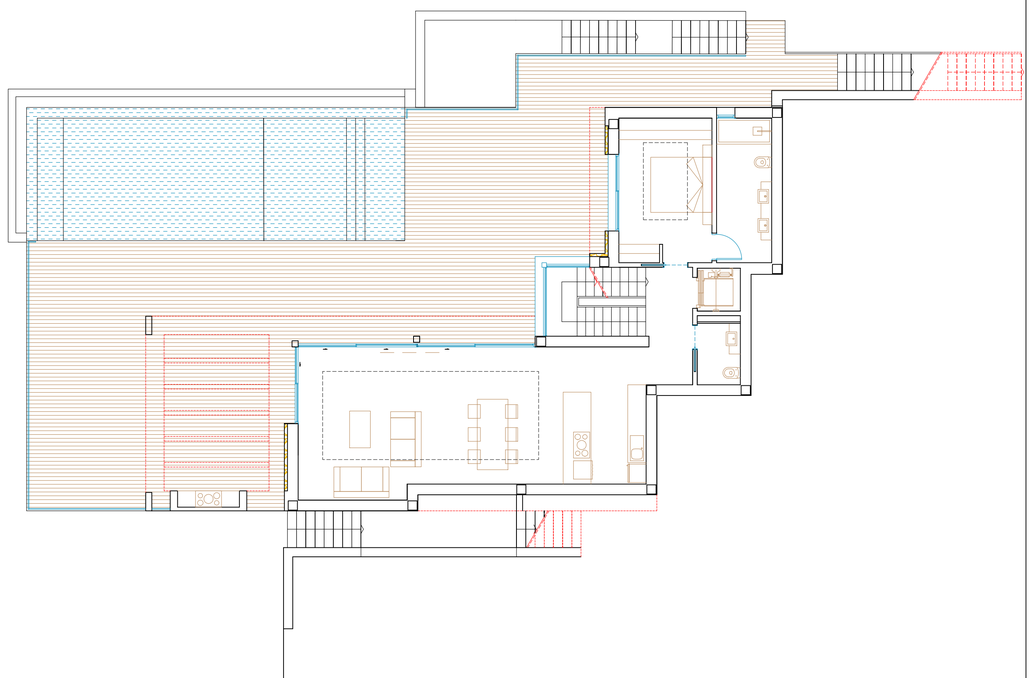

PLANTA SÓTANO

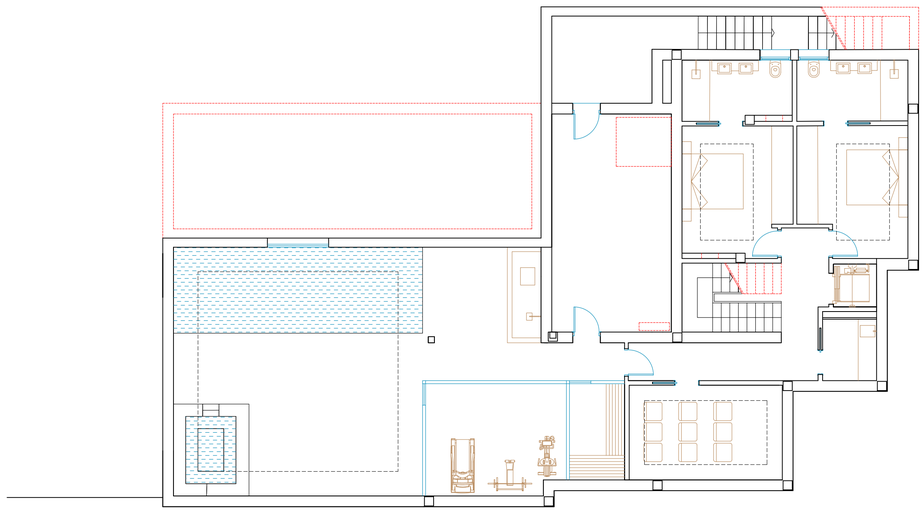

ESCALA GRÁFICA
−1 0 1 2 3 4 5

GESTIÓN DE PROYECTO

SALVA ASPAS ESTUDIO, S.L.

VIVIENDA UNIFAMILIAR AISLADA CON PISCINA

FASE
PROYECTO BÁSICO y EJECUCIÓN

EMPLAZAMIENTO
C/ APELES nº 5
03739 XABIA, Alicante

ARQUITECTO

GABRIEL CANTÓ SOLER

PROMOTOR

XABIA AZUL, S.L.

PLANOS DE DEFINICIÓN ARQUITECTONICA DEL EDIFICIO

PLANTAS GENERALES
DISTRIBUCIÓN

Escala 1:100 Diciembre 2024

PEB 05