


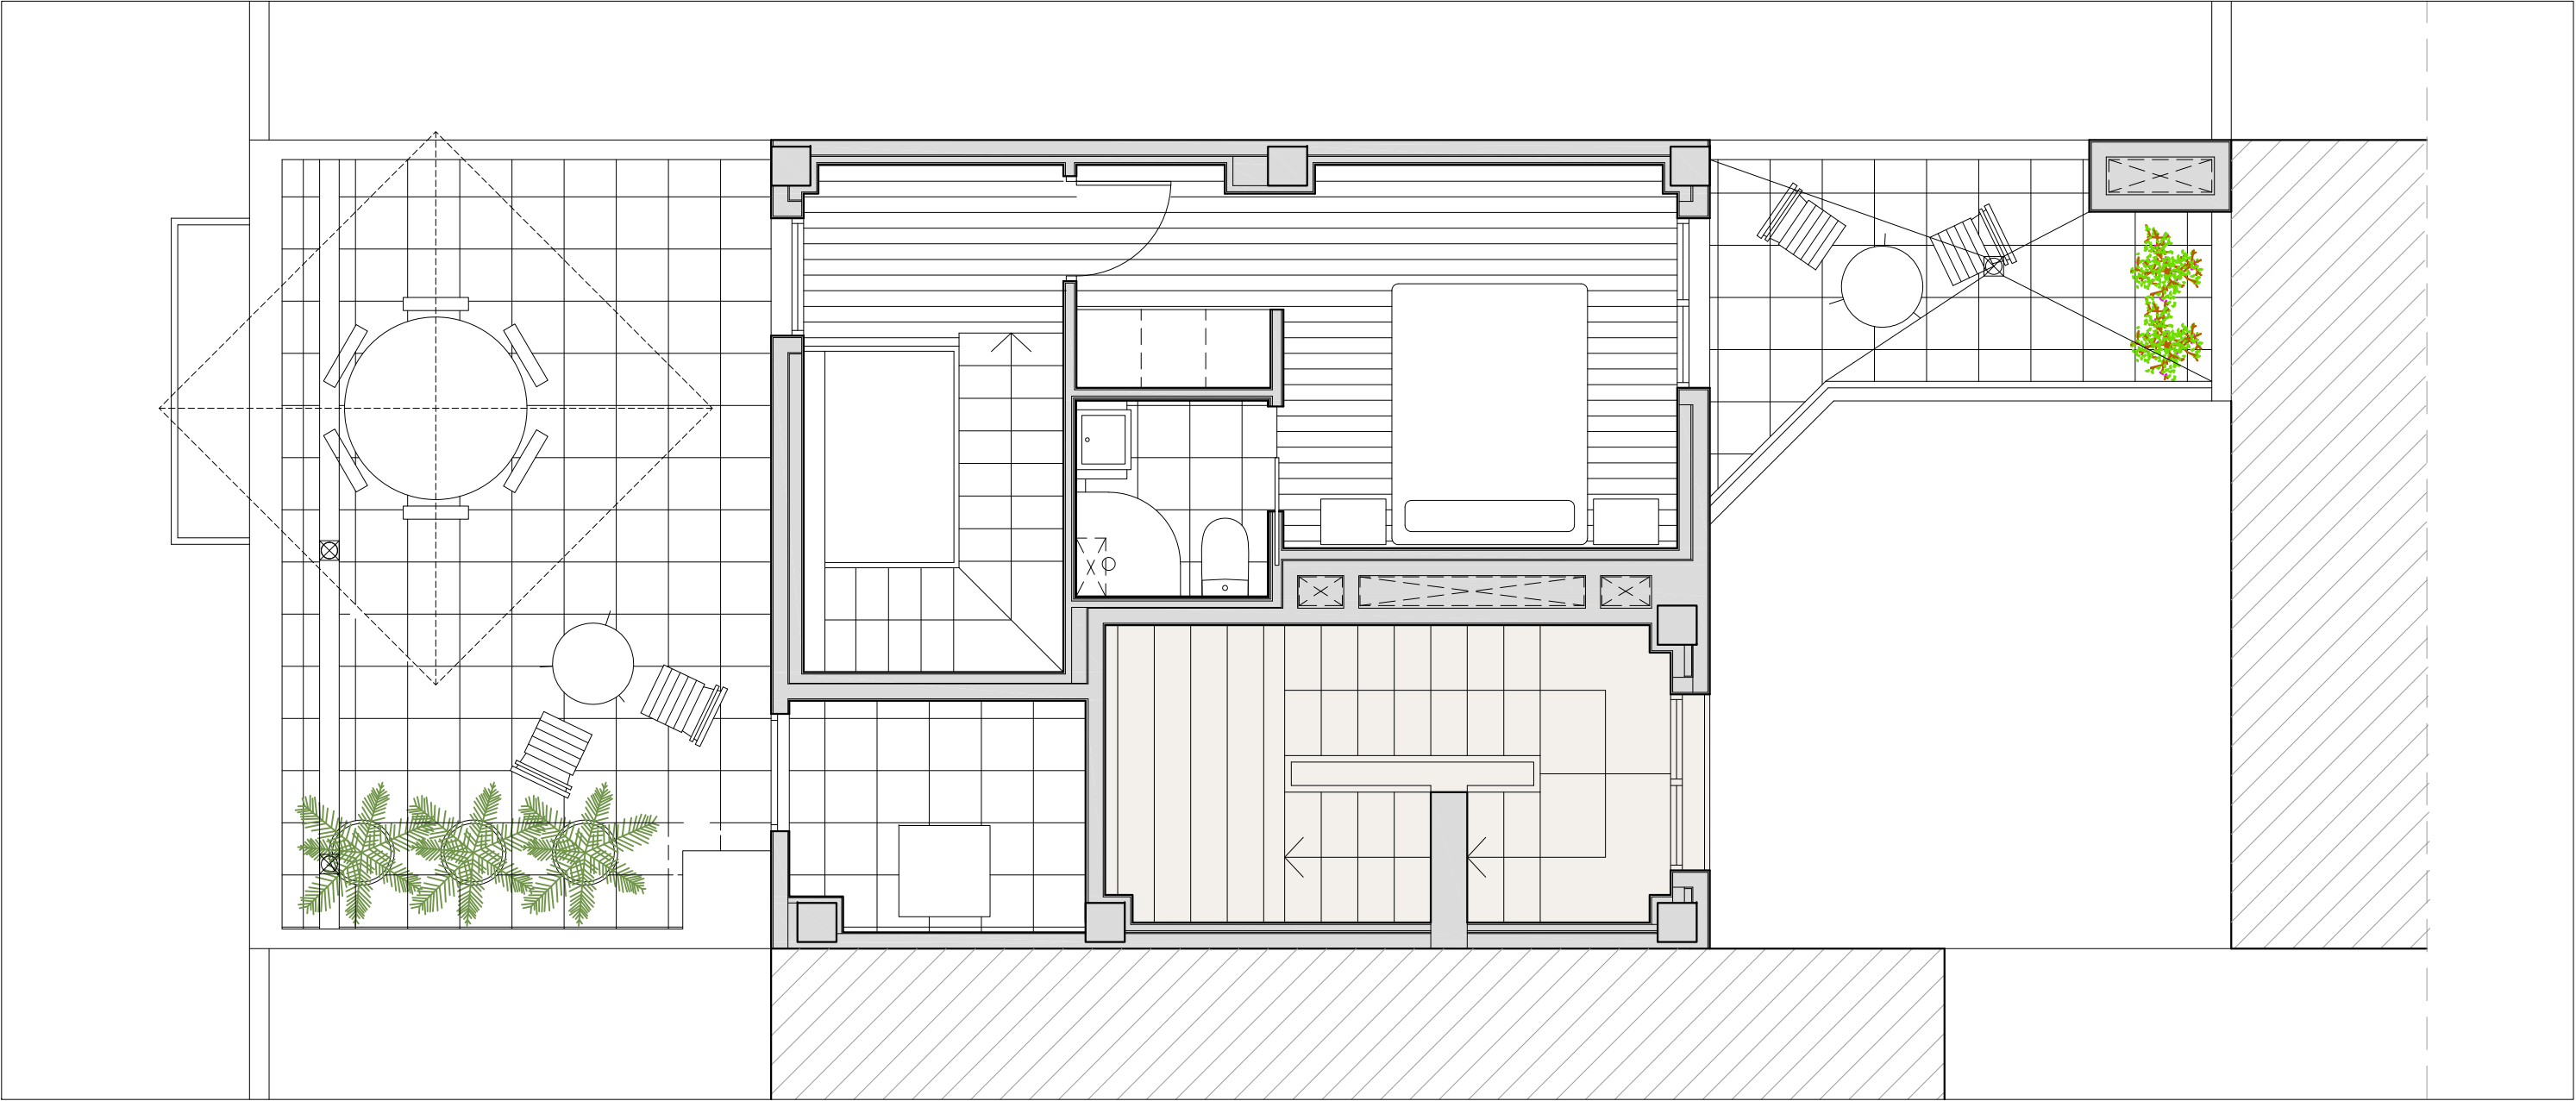

Calle ARQUITECTO LUCINI, 15
VALENCIA

TIPO 06 (P. QUINTA Y ÁTICO)

Superficie útil vivienda*	64,13 m2
Superficie útil trastero*	6,98 m2
Superficie construida vivienda*	84,53 m2
Superficie construida trastero*	10,06 m2
Superficie construida E/C*	52,47 m2
SUPERFICIE TOTAL (con E/C)	147,06 m2

ESCALA GRÁFICA

0M 1M 2M 3M



(*) Este documento (tanto su parte gráfica como los datos referidos a superficies) tiene carácter meramente orientativo, sin perjuicio de la información más exacta contenida en la documentación técnica del edificio. Todo el mobiliario que se muestra en este plano, incluido el de la cocina, se ha incluido a efectos meramente orientativos y decorativos. Los datos referidos a superficies, distribución y linderos son meramente orientativos y pueden sufrir variaciones como consecuencia de exigencias comerciales, jurídicas, técnicas o de ejecución de proyecto.