



◆ Terramar Eivissa


Bloque: B
Escalera: B2
Planta: 2
Puerta: 2
C/ Cèsar Puget Riquer Sta. Eulària des Riu

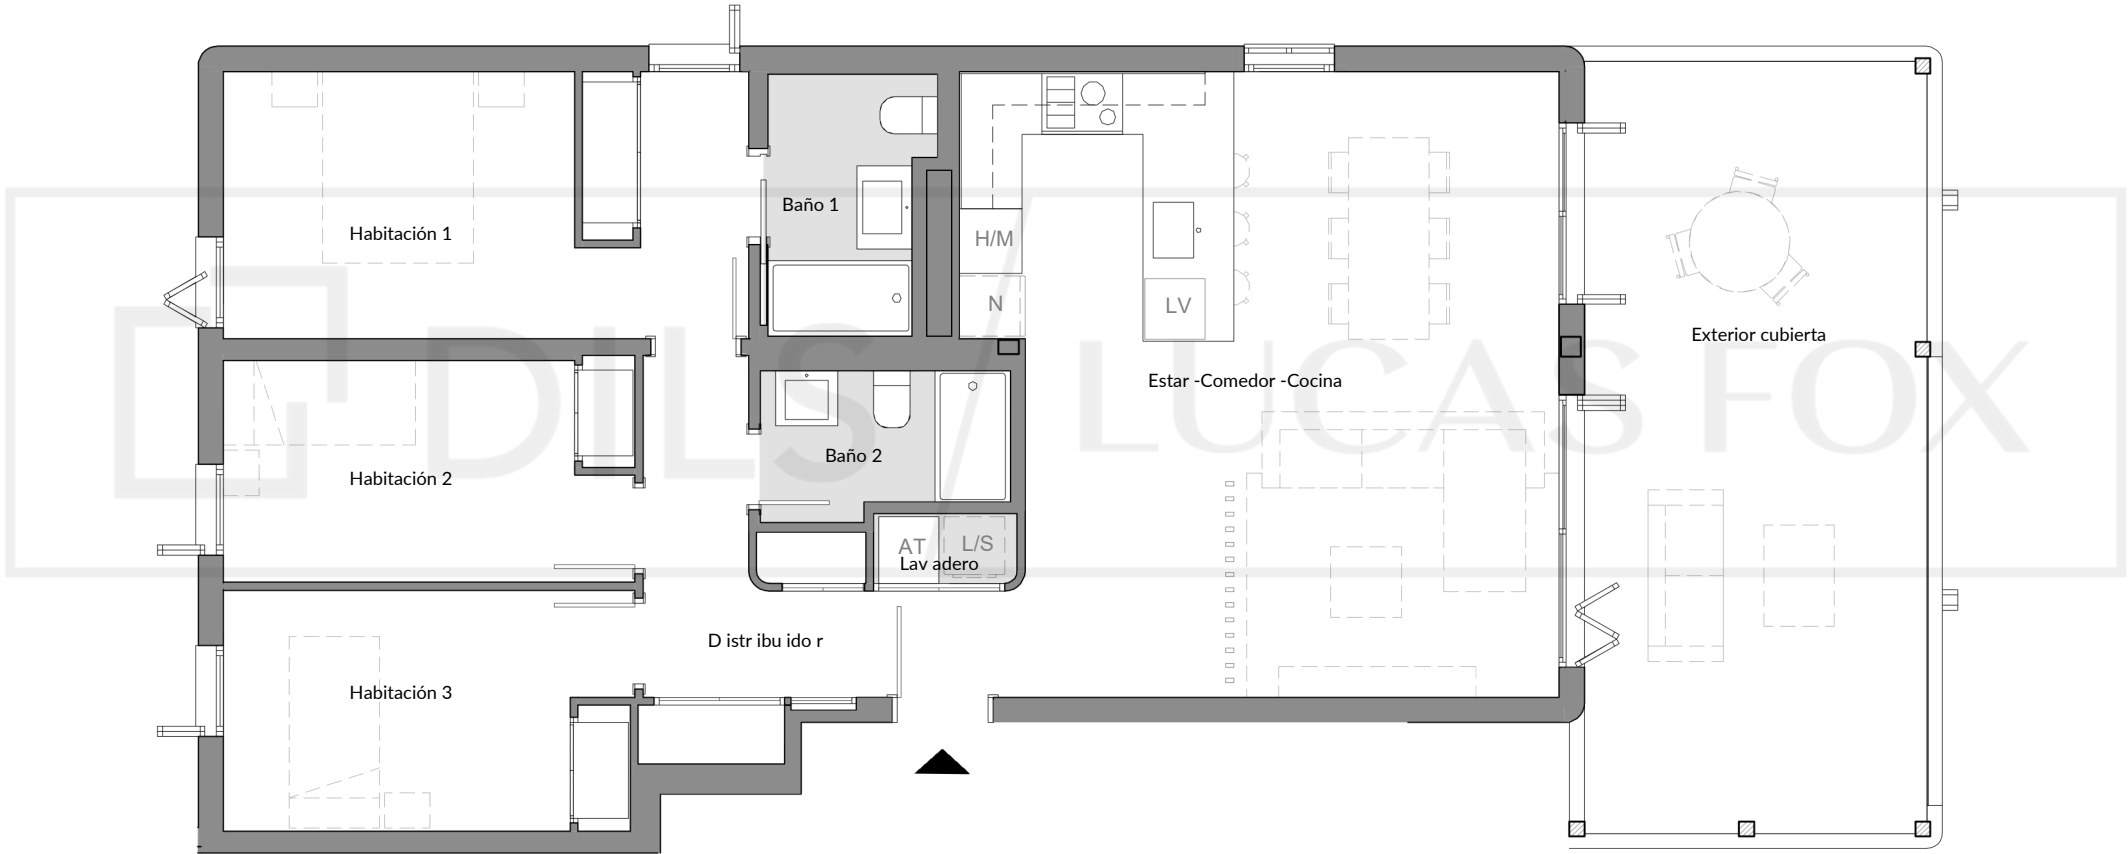


CUADRO DE SUPERFICIES			
Estar -Comedor -Cocina			34,68 m²
Habitación 1			13,60 m²
Habitación 2			8,97 m²
Habitación 3			9,71 m²
Baño 1			3,91 m²
Baño 2			3,44 m²
Lavadero			0,98 m²
Distribuidor			7,91 m²
Total Util Interior: Construida			83,20 m²
Interior: Construida Exterior			97,39 m²
Cubierta: Total Construida:			28,09 m²
			125,46 m²

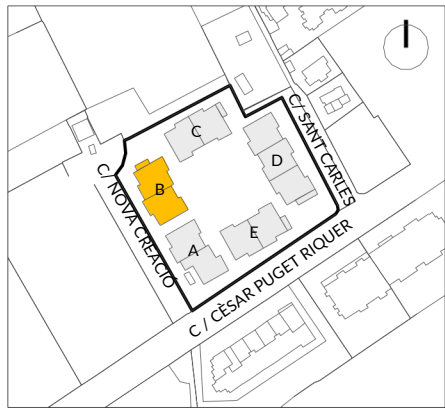

Ubicació n

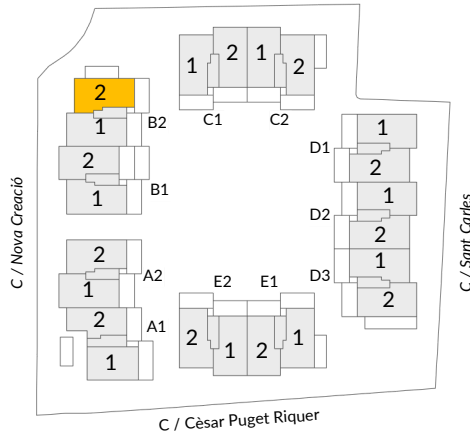

Plano Clave

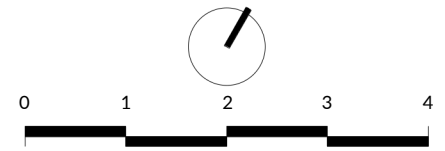

Fecha: 07 abril 2026

La informació d'aquest suport, tant gràfica com les dades relatives a superfícies, és orientativa i resta subjecta a modificacions per exigències comercials, tècniques o jurídiques. Així mateix, el mobiliari, els elements de decoració i els electrodomèstics s'han incorporat únicament a efectes il·lustratius i no són objecte de contractació.
La información contenida en este soporte, tanto gráfica como los datos relativos a superficies, es orientativa y está sujeta a modificaciones por exigencias comerciales, técnicas o jurídicas. Asimismo, el mobiliario, los elementos de decoración y los electrodomésticos se han incorporado únicamente a efectos ilustrativos y no son objeto de contratación.