

Lavandería
2.34 m²

Terraza 1
8.02 m²

Cocina
11.92 m²

Dormitorio 3
6.93 m²

Dormitorio 2
12.10 m²

Distribuidor
9.62 m²

Baño 1
5.95 m²

Baño 2
3.16 m²


Vestidor
3.45 m²

Dormitorio 1
12.63 m²

Salón - comedor
27.30 m²

Terraza 2
15.18 m²

Superficies	
Nombre	Área
Distribuidor	9.62 m ²
Salón - comedor	27.30 m ²
Cocina	11.92 m ²
Dormitorio 1	12.63 m ²
Vestidor	3.45 m ²
Dormitorio 2	12.10 m ²
Dormitorio 3	6.93 m ²
Baño 1	5.95 m ²
Baño 2	3.16 m ²
Lavandería	2.34 m ²
Total vivienda	95.40 m²
Total terrazas	23.20 m²

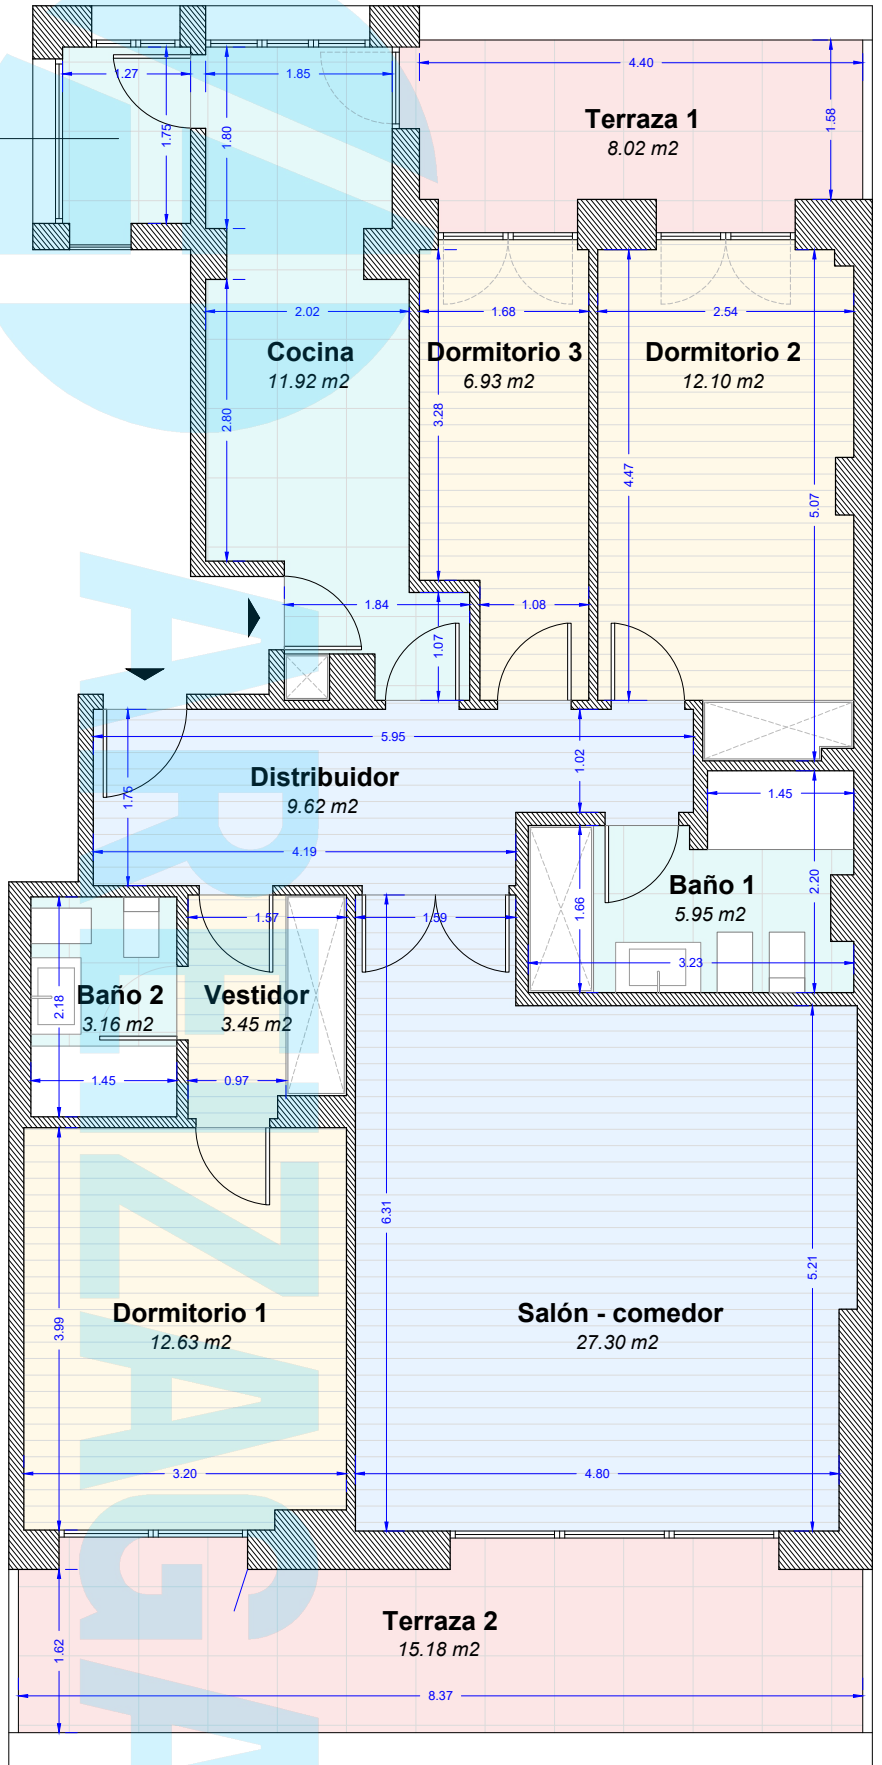

* Plano de carácter orientativo y no vinculante



Dirección:

DIN A4. e.1/75

Superficie útil total: **95.4 m²**

26 / 06 / 2024

Estado: **Estado actual**

Plano: **Arquitectura**

