


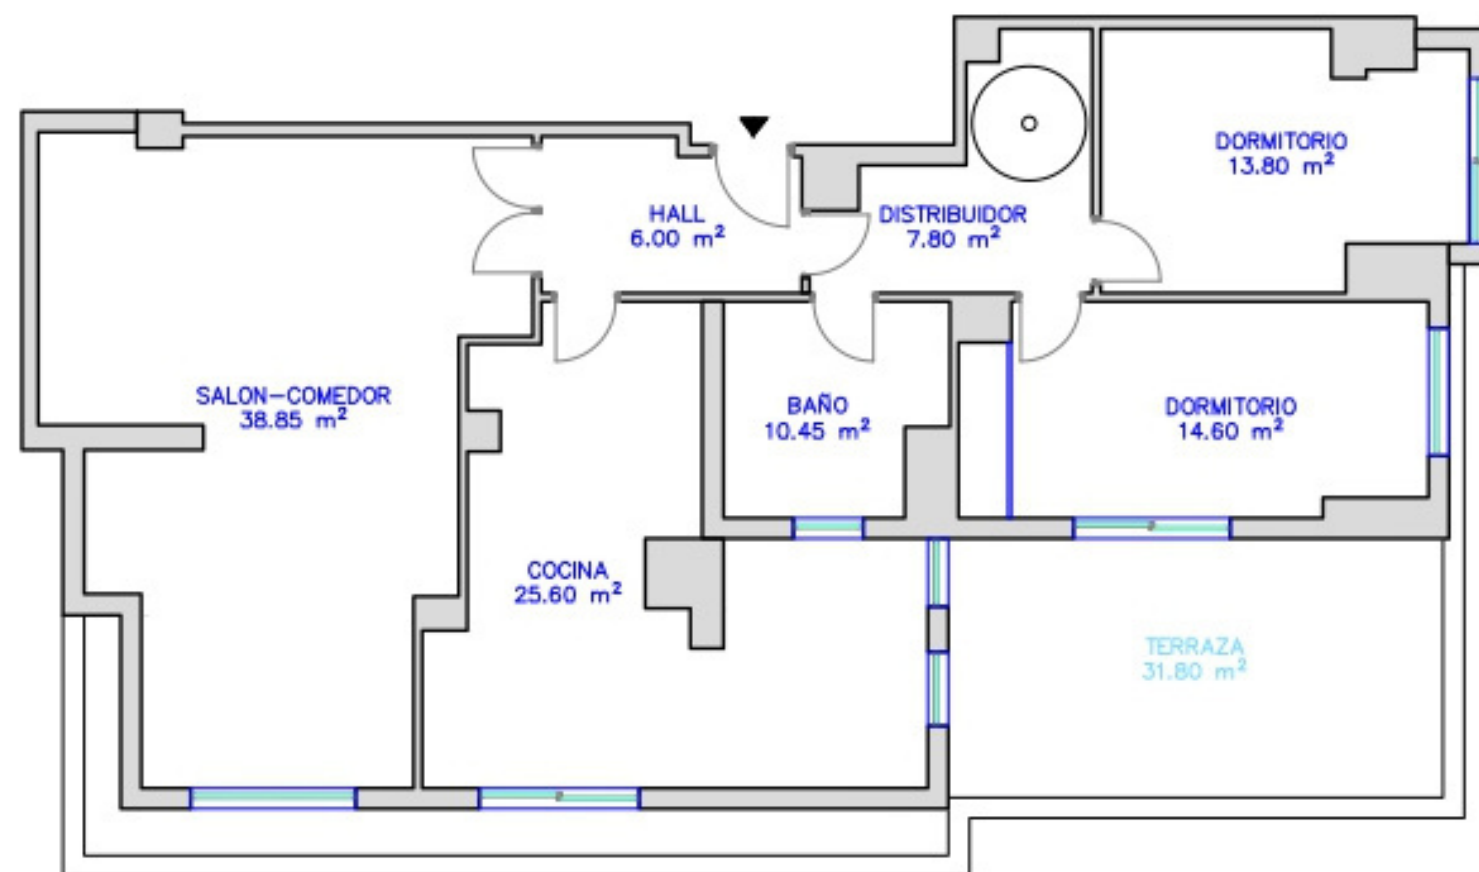

VIVIENDA PLANTA BAJA:

SUPERFICIE CONSTRUIDA VIVIENDA PB:

128.45 m²

SUPERFICIE CONSTRUIDA TERRAZA PB:

31.80 m²

SUPERFICIE CONSTRUIDA TOTAL PB:

160.25 m²


SUPERFICIE CONSTRUIDA TOTAL VIVIENDA:

178.65 m²

SUPERFICIE CONSTRUIDA TOTAL TERRAZAS:

93.05 m²

SUPERFICIE CONSTRUIDA TOTAL:
271.90 m²

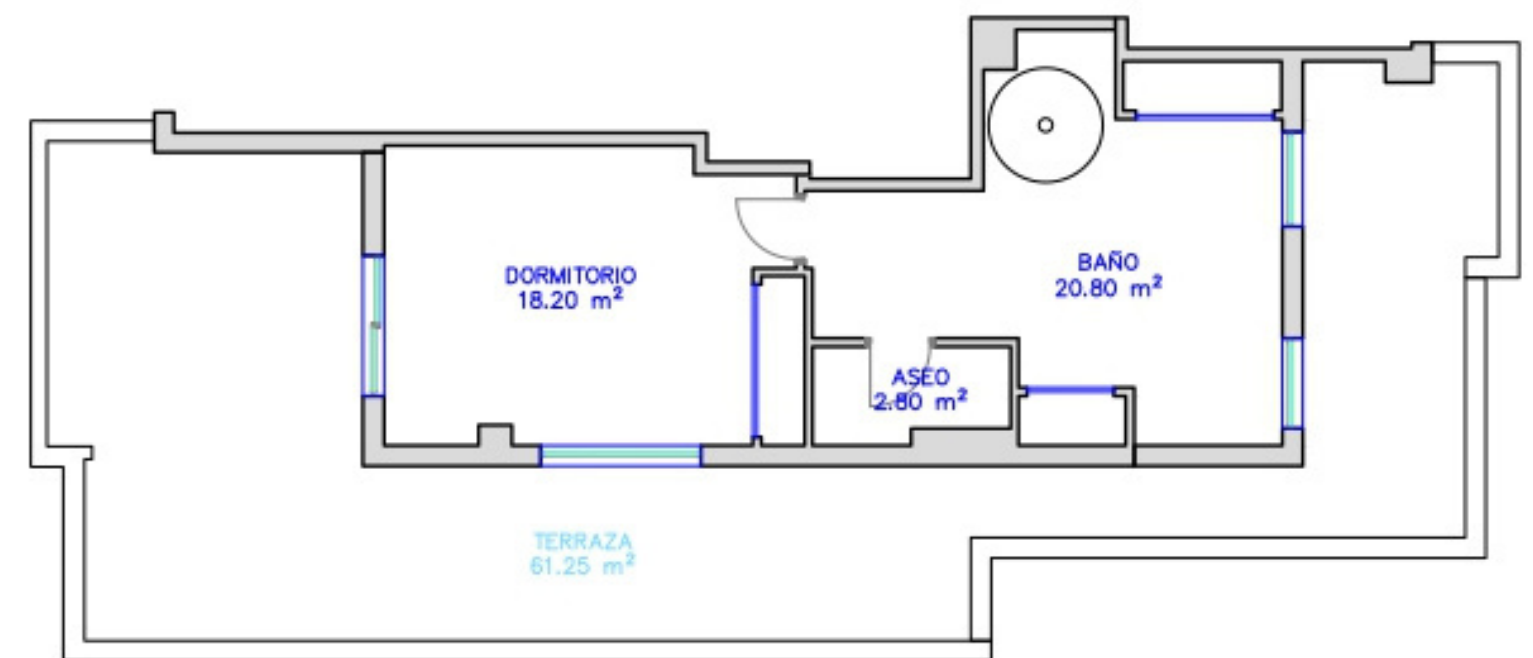

VIVIENDA PLANTA ALTA:

SUPERFICIE CONSTRUIDA VIVIENDA PB:

50.40 m²

SUPERFICIE CONSTRUIDA TERRAZA PB:

61.25 m²

SUPERFICIE CONSTRUIDA TOTAL PB:

111.65 m²



PROYECTO Levantamiento vivienda	PROMOTOR	TITULO PLANO
INMUEBLE Avenida de Burgos 46	ARQUITECTO Iván Paloyano Guedes Colegiado ODA México 1799 422 235 039	ESCALA / FORMATO FECHA ABRIL 2025
		PLANO N°