


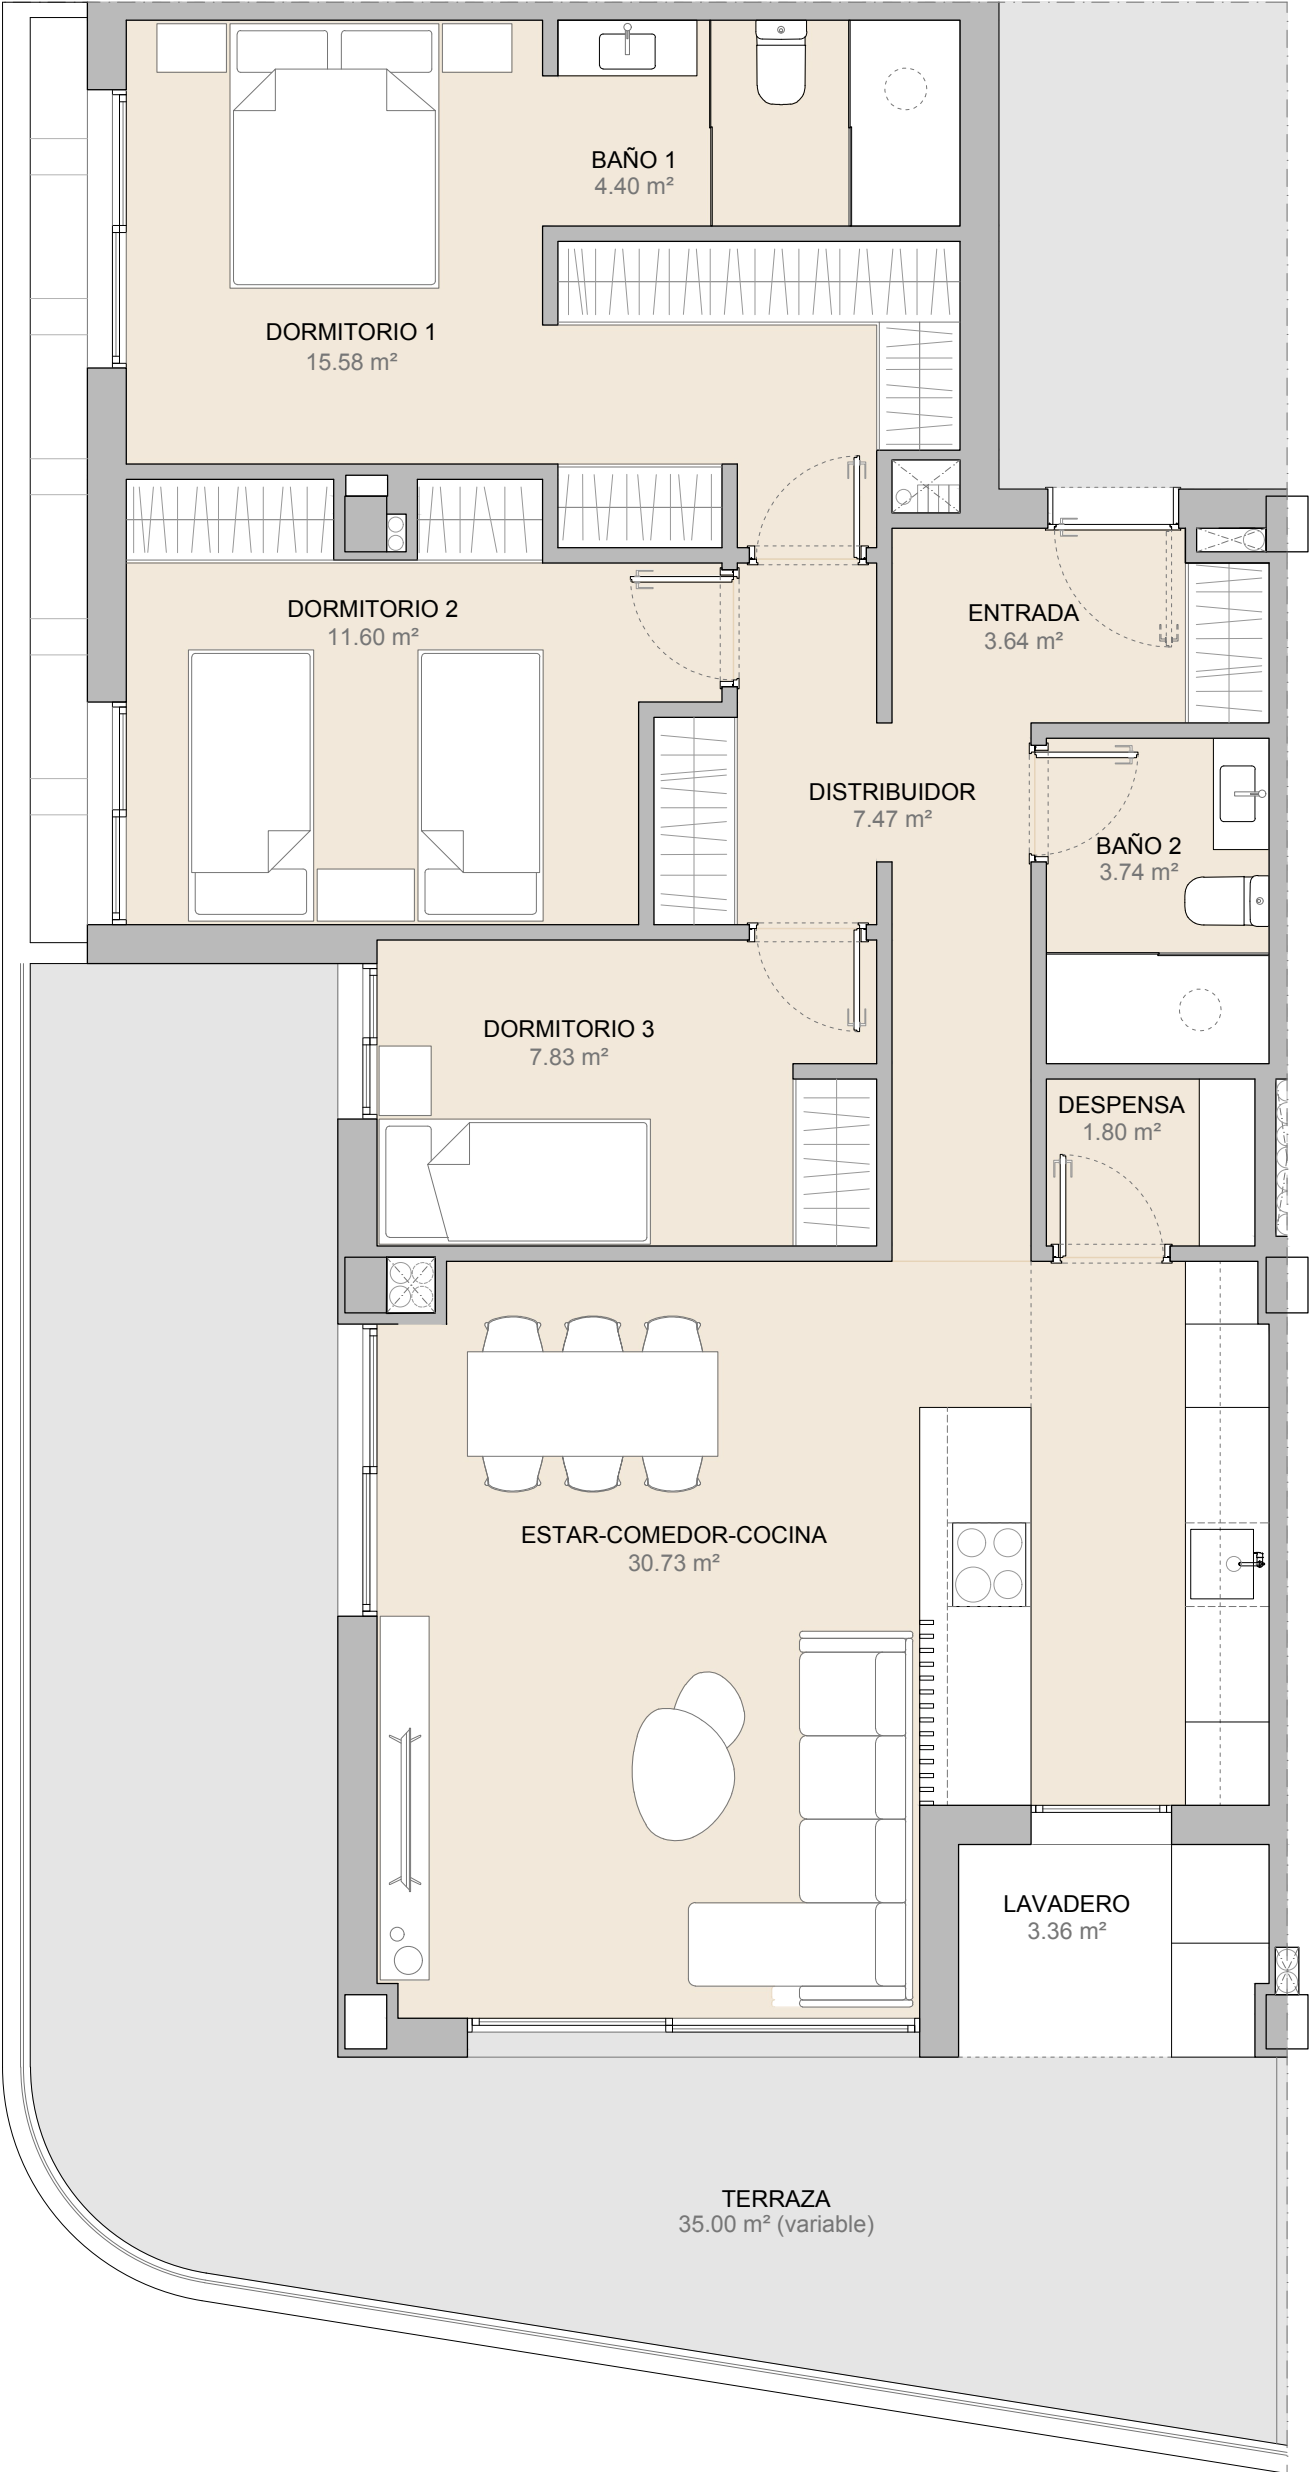

	Útil	Construida
Hall	3.64 m²	
Distribuidor	7.47 m²	
Estar-comedor-cocina	30.73 m²	
Despensa	1.80 m²	
Lavadero	3.36 m²	
Dormitorio 1	15.58 m²	
Baño 1	4.40 m²	
Dormitorio 2	11.60 m²	
Dormitorio 3	7.83 m²	
Baño 2	3.74 m²	
Total Interior Vivienda	90.15 m²	104.29 m²
Terraza Cubierta*	33.03 m²	35.86 m²
Terraza Descubierta*	3.27 m²	
Total Exterior Vivienda	36.30 m²	35.86 m²
Total Vivienda	126.45 m²	140.15 m²

* Superficie variable dependiendo de la planta y vivienda