



VILLAGE RESIDENCIAL

PLANTA BAIXA PORTA A OPCIO A

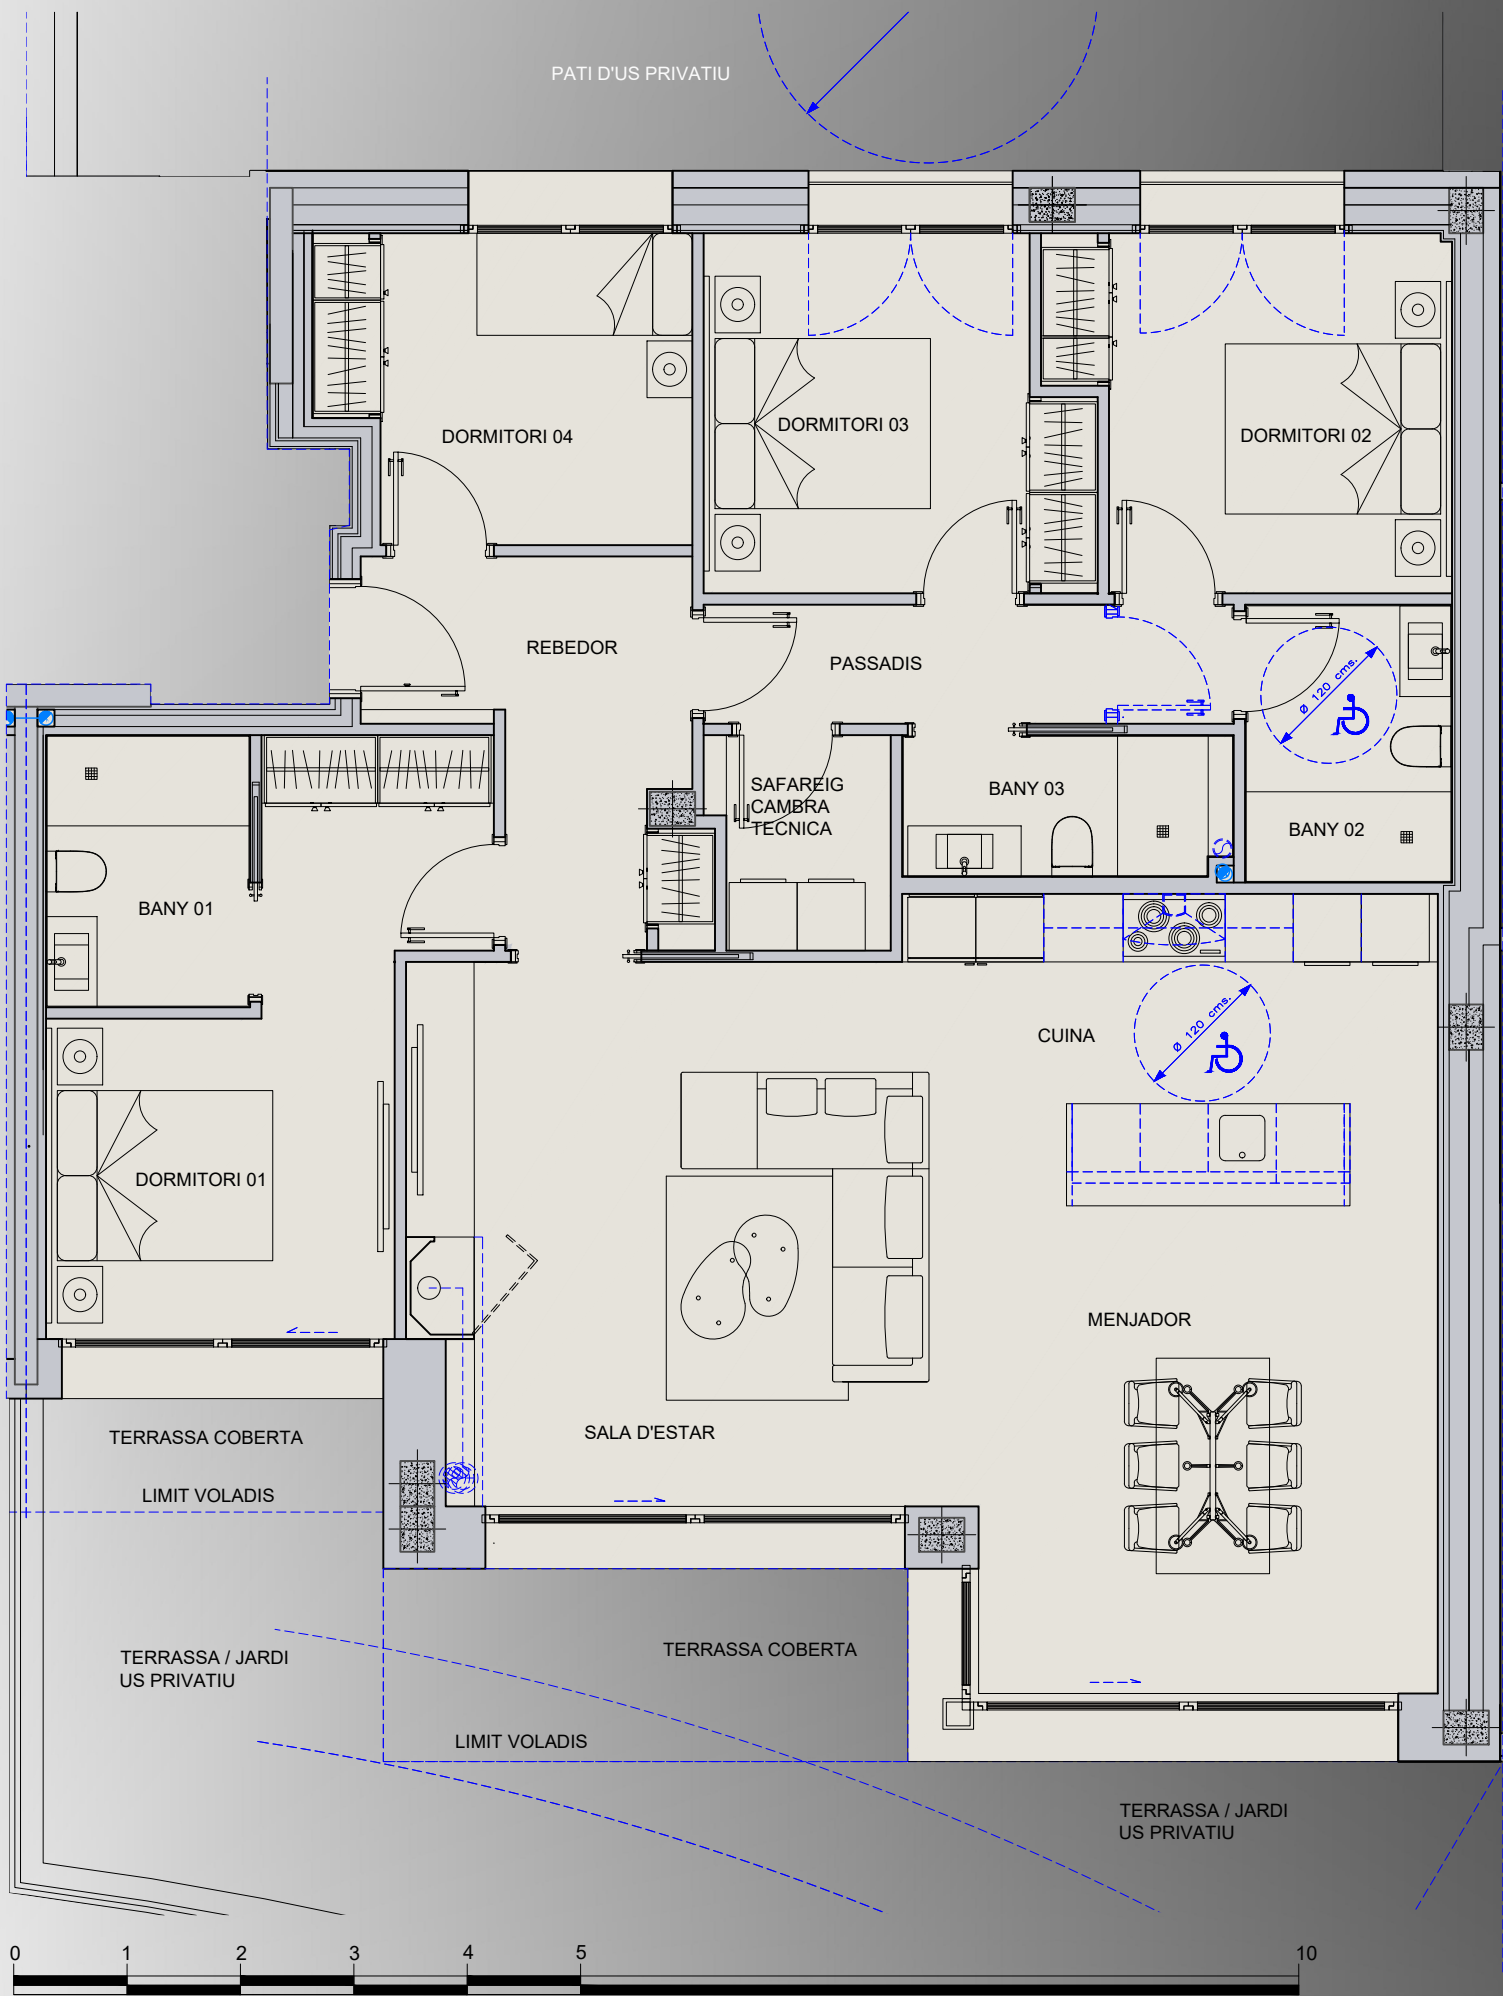

PROVISIONAL

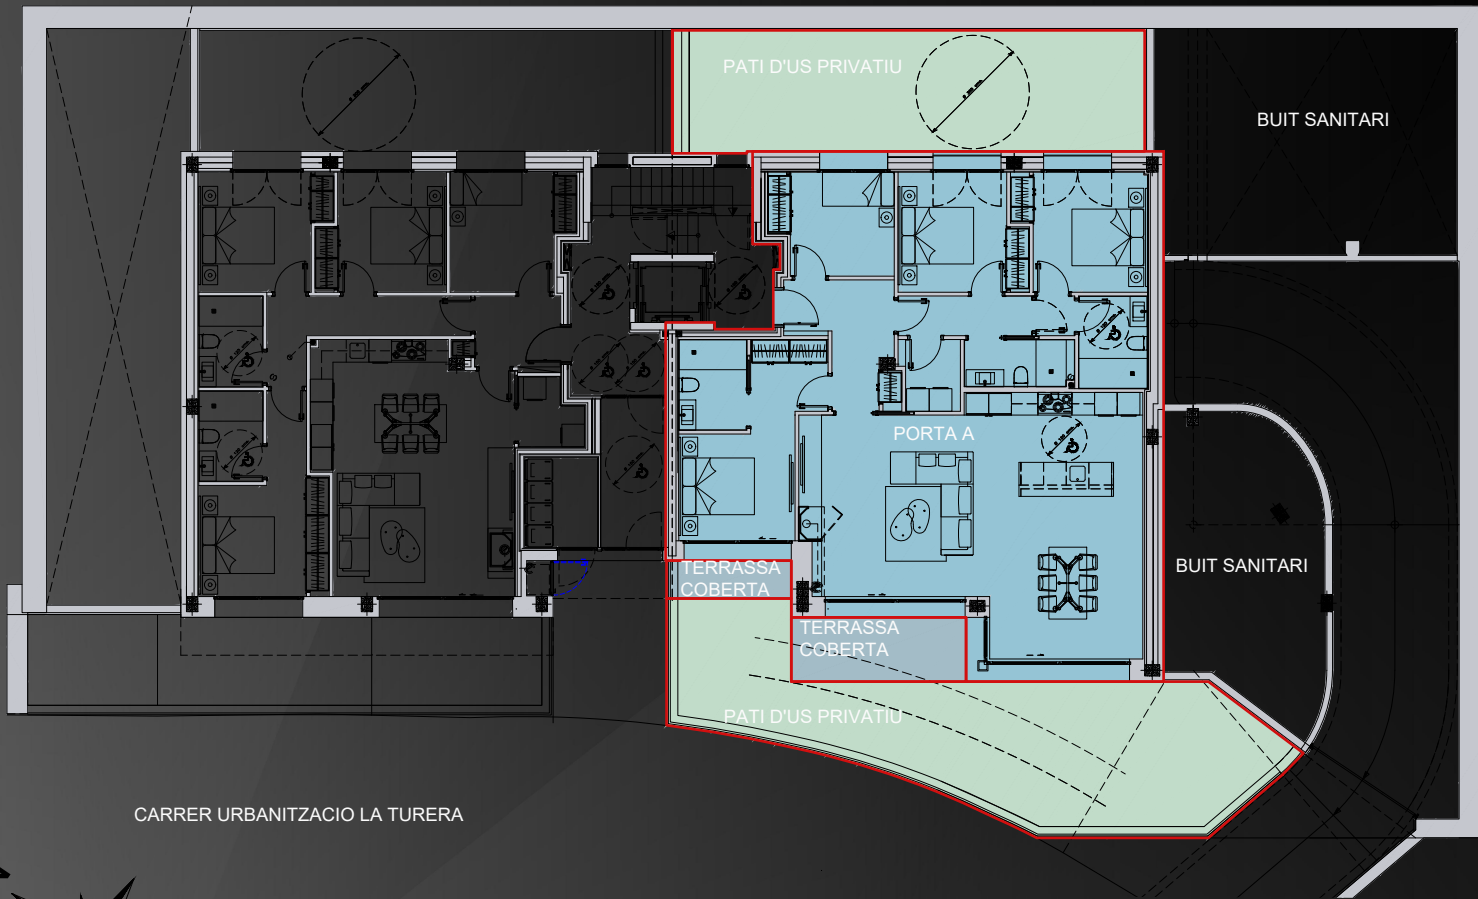

PLANTA BAIXA - PORTA A	
SUPERFICIES COSNTRUIDES ESPAIS PRIVATIUS	
TERRASSA/JARDI (Aproximadament)	53,98 m2
PATI TERRASSA/JARDI (Aproximadament)	40,10 m2
SUPERFICIES CONSTRUÏDES	
SUPERFICIE HABITATGE	154,34 m2
SUPERFICIE TERRASSA COBERTA	3,30 m2
SUPERFICIE TERRASSA COBERTA	7,86 m2
LES SUPERFICIES SON APROXIMADES I PODEN VARIAR SEGONS NECESSITATS DEL PROJECTE I/O EXECUCIO D'OBRA	