EDIFICI C/ SÒRIA 33_RUBÍ

D&P DIARPROM S.L

C/ SÒRIA, 33
08191 Rubí
Vallès Occidental. Barcelona

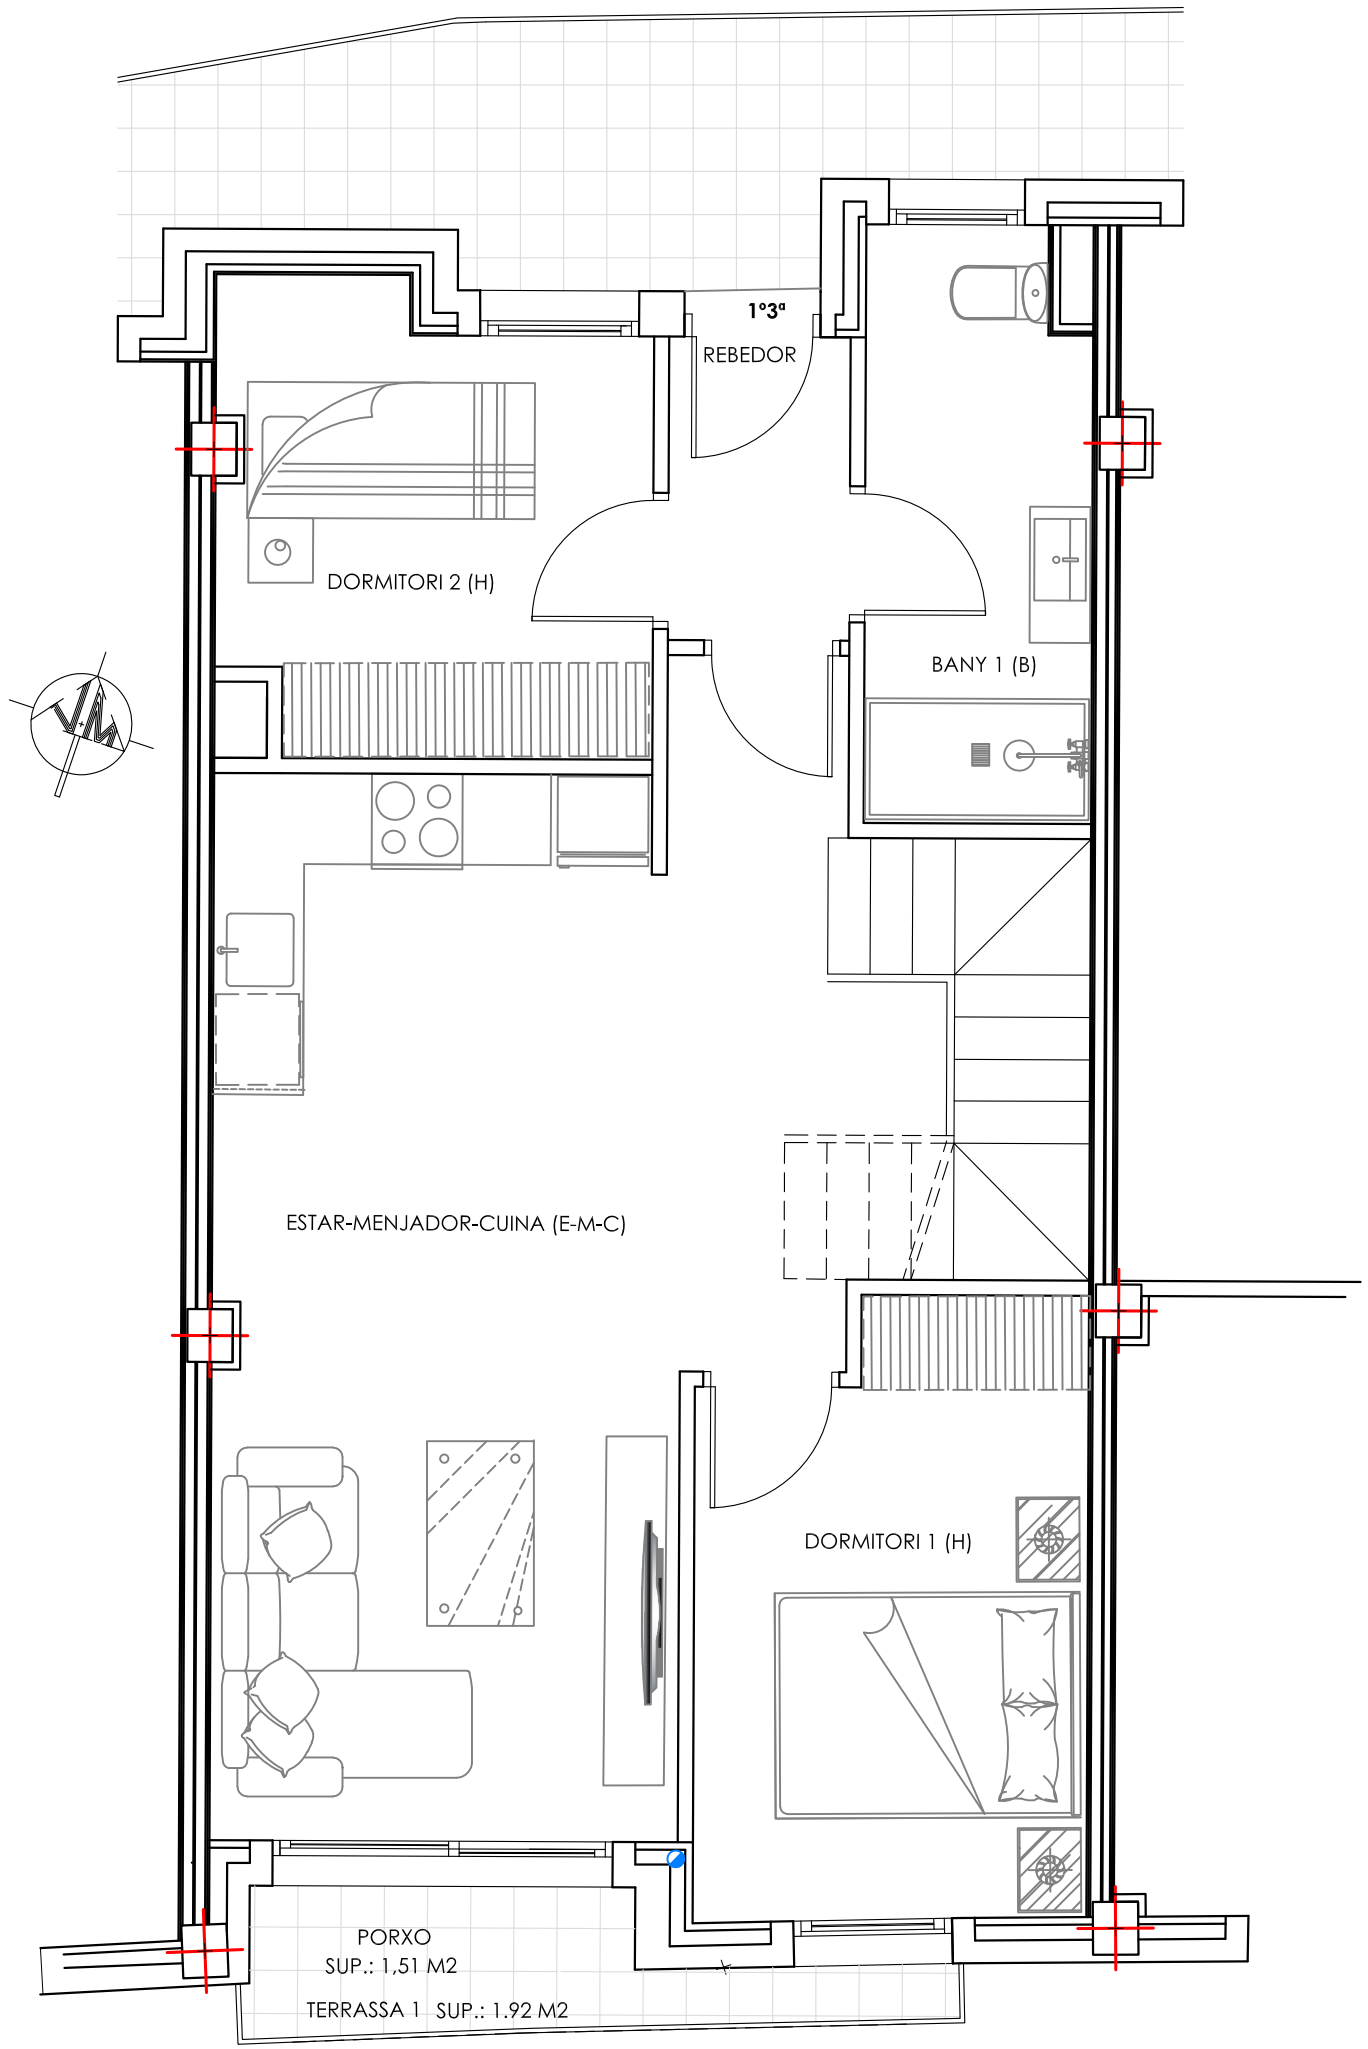

PLANTA PRIMERA i COBERTA

PEÇA	PRIMER 3ª (2D) DUPLEX				
	SUP	Sup. Mínima	VOL	ilu./Ve.	ilu./Ve.
REBEDOR	2,40		6,00	0,30	
ESTAR-MENJADOR-CUINA (EMC)	28,26	20,00	70,65	3,53	4,61
DORMITORI H1	10,07	10,00	25,18	1,26	2,15
DORMITORI H2	8,32	8,00	20,80	1,04	1,16
DORMITORI H3					
BANY C1	5,72	3,00	14,30	0,72	0,99
BANY C2					
DISTRIBUÏDOR	10,53		26,33	1,32	5,84
SAFAREIG LAV	1,45		3,63	0,18	SHUNT
ESCALA	4,40		11,00	0,55	
TOTAL	**71,15**	**50,00**	**177,88**		

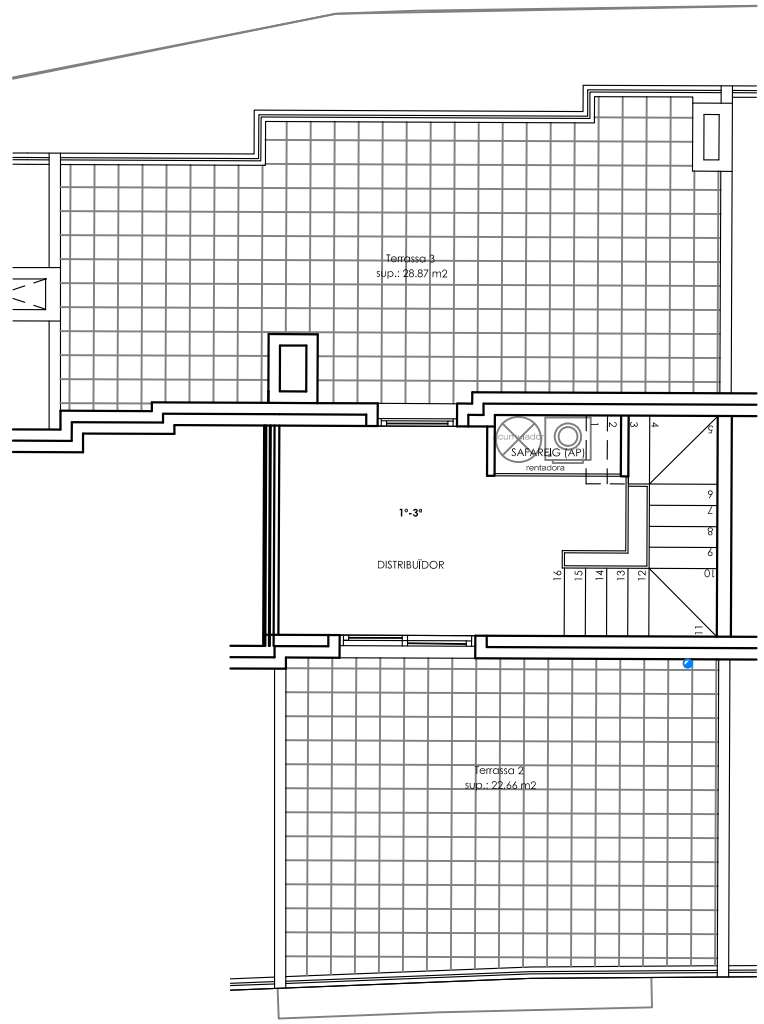

E:1/100