



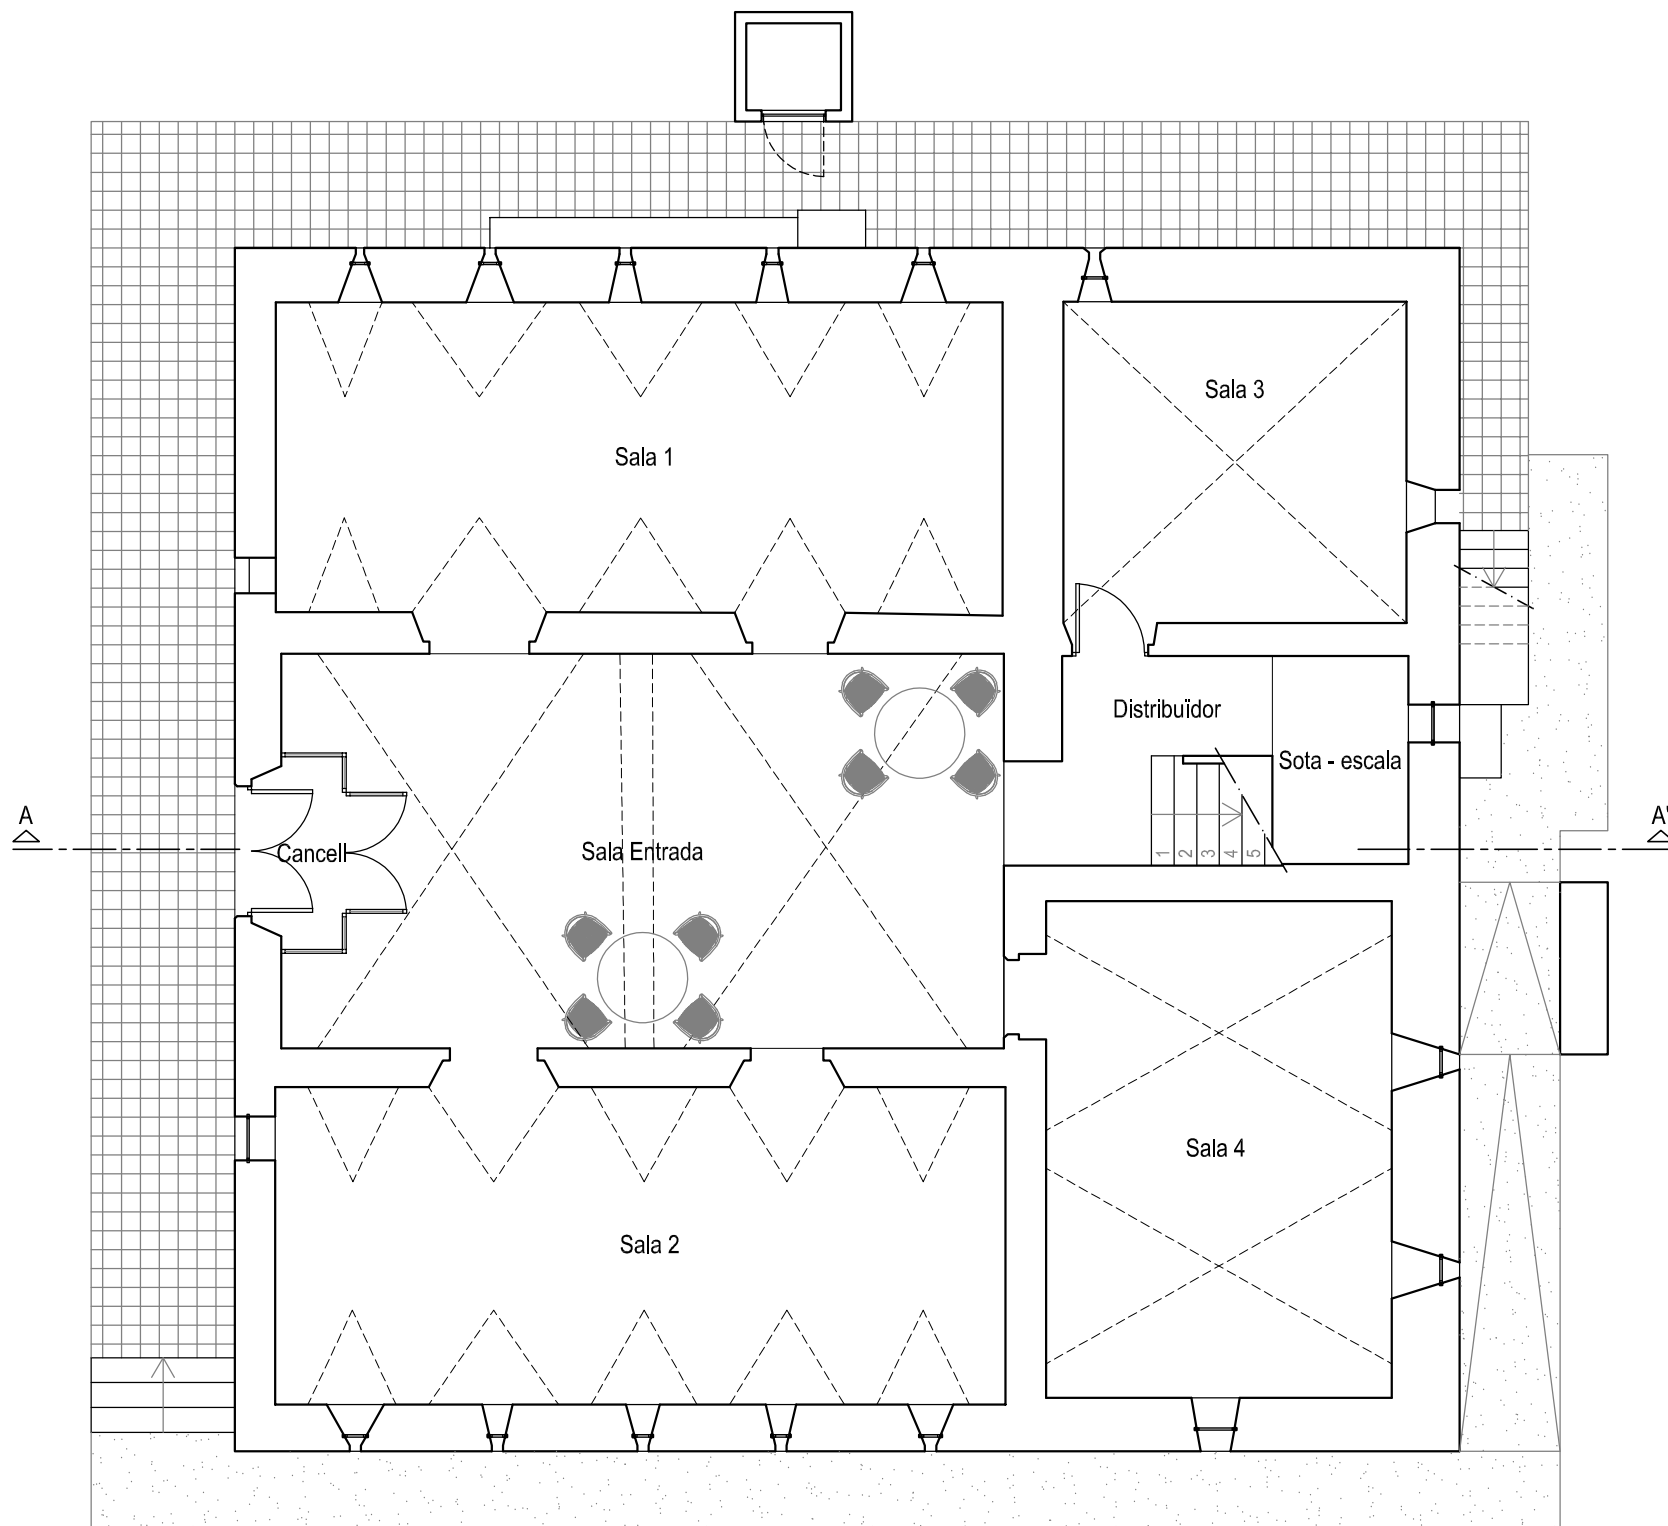

TAULA DE SUPERFÍCIES	
Identificació estança	Superfície útil (m²)
Cancell	2.88
Sala Entrada	47.62
Sala 1	39.49
Sala 2	40.57
Sala 3	19.73
Sala 4	30.03
Distribuïdor	6.44
Sota - escala	4.95
Escala planta baixa	3.75
TOTAL PLANTA BAIXA	195,46 m²

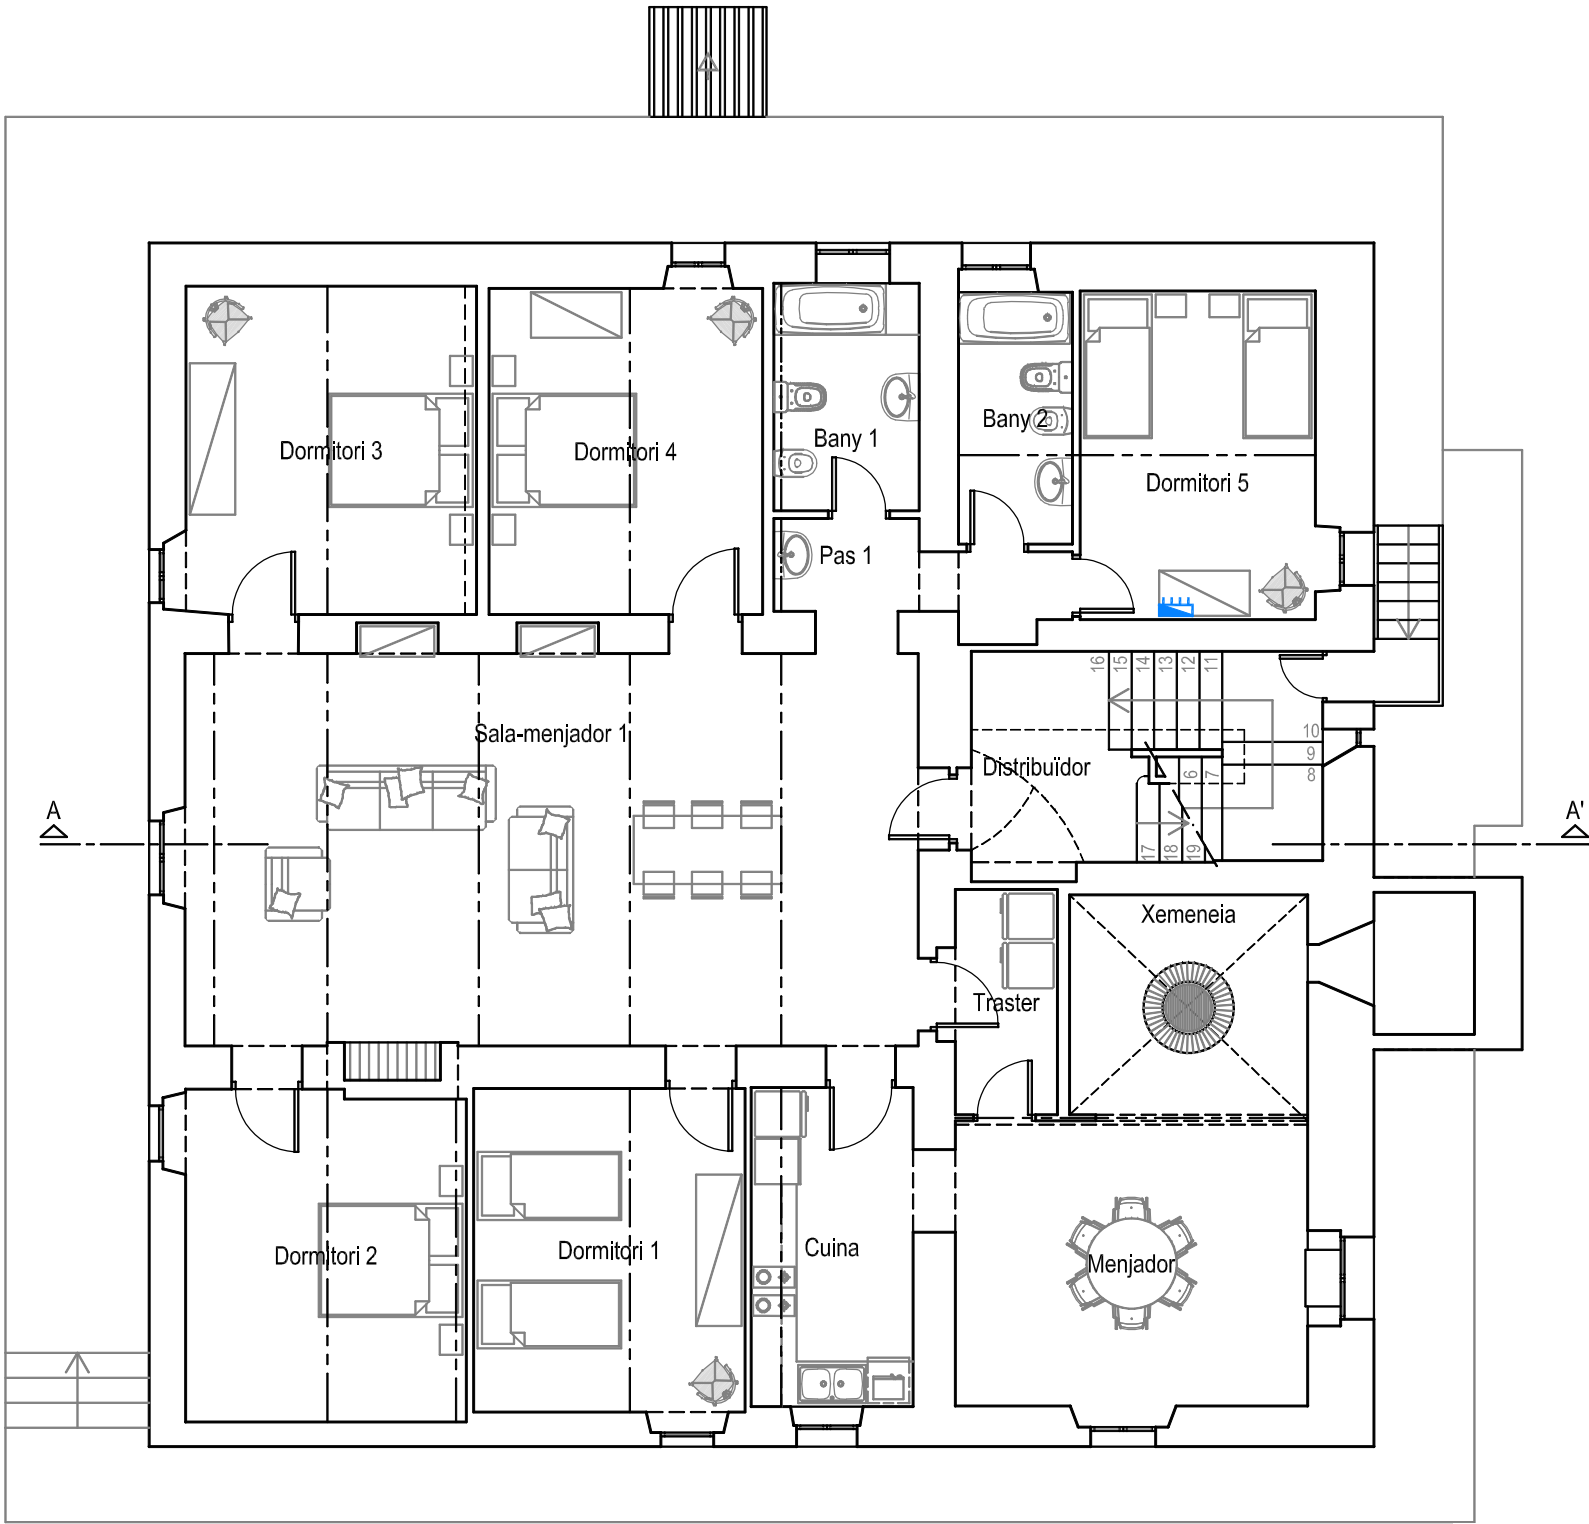

TAULA DE SUPERFÍCIES	
Identificació estança	Superfície útil (m²)
Escala planta primera	4.72
Distribuidor	6.23
Sala-menjador	54.63
Traster	4.02
Menjador	17.57
Cuina	9.64
Dormitori 1	15.64
Dormitori 2	16.42
Dormitori 3	16.94
Dormitori 4	15.85
Dormitori 5	13.81
Pas 1	4.47
Bany 1	5.78
Bany 2	5.03
Xemeneia	9.17
TOTAL PLANTA PRIMERA	199,92 m²

TAULA DE SUPERFÍCIES	
Identificació estança	Superfície útil (m²)
Escala planta primera	4.88
Distribuïdor	8.18
Pas 2	4.53
Traster	4.12
Dormitori 6	20.80
Dormitori 7	17.60
Dormitori 8	16.92
Dormitori 9	26.68
Pas 3	1.67
Bany 3	4.14
Rentador	9.96
Sala-menjador 2	52.96
Sala 1	25.72
TOTAL PLANTA SEGONA	198,16 m²

