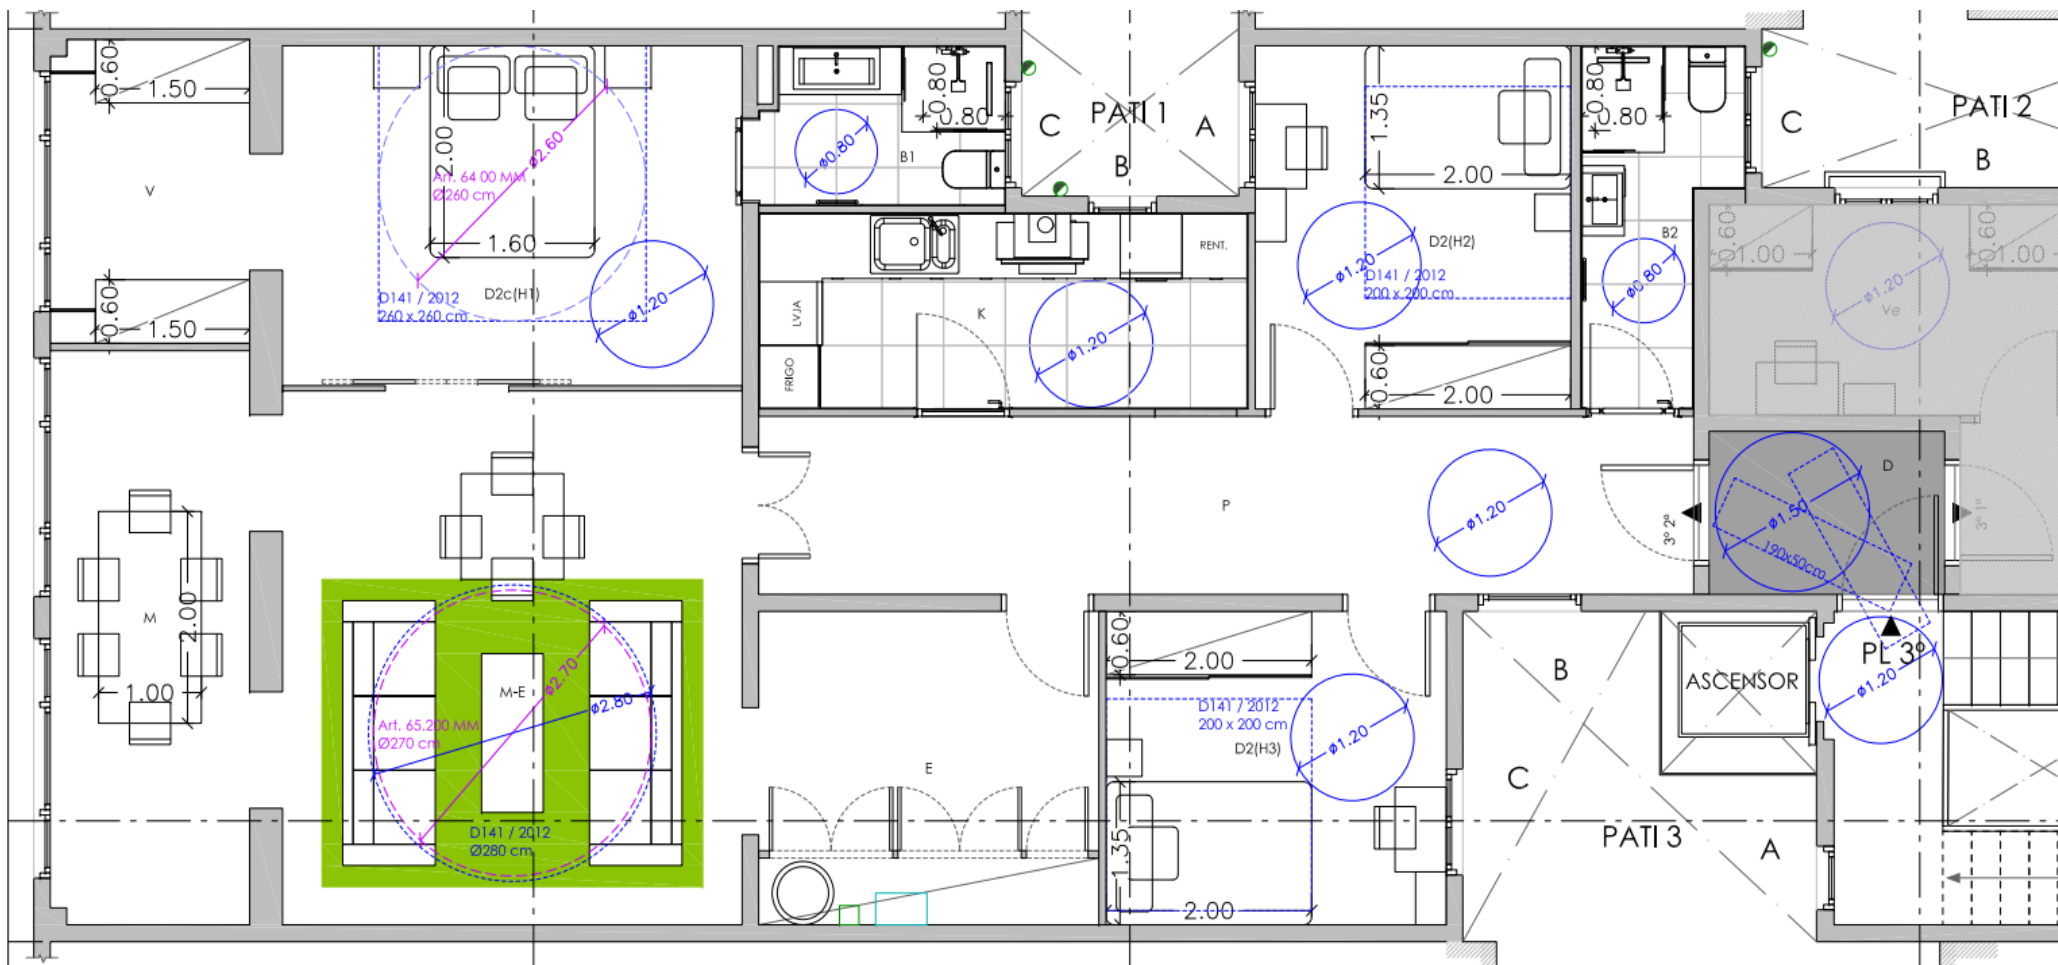


CONDICIONS D'HABITABILITAT (OME BCN):		
Habitatge 3º 2ª Persones 6	PROJECITE	SUP ÚTIL MIN
Art. 55 : Superfície útil	114,99 M2	> 76,00 M2
Art. 56 : Programa funcional mínim		
ESP AIS D'US COMÚ:		
- Cuina + (LP)	8,80 m2	
- Menjador	10,53 m2	
- Estar-Menjador	22,53 m2	
TOTAL ESP AIS D'US COMÚ:	41,86 M2	> 28,00 M2

ESP AIS D'US PRIVAT:		
- Dormitori doble conjugal (D2c)	14,35 m2	
- Vestidor	5,44 m2	
- Bany 1 suite (A)	3,50 m2	
- Bany 2 (Aa)	4,46 m2	
- Habitació (D2) H2	10,52 m2	
- Habitació (D2) H3	9,79 m2	
TOTAL ESP AIS D'US PRIVAT:	48,06 M2	> 37,00 M2
ESP AIS COMPLEMENTARIS:		
- Estenedor (T) en coberta	sup en coberta	
- Ditribuidor (D) Passadís	3,5 m2	
- Emmagatzament general (AG)	15,28 m2	
	9,79 m2	
TOTAL ESP AIS COMPLEMENTARIS:	25,07 M2	> 9,00 M2