


ACUS
TARRAGONA

V2D.15

PORTAL 3
PLANTA 5 - LETRA B

Superficie Útil Interior	68,95 m²
Superficie Útil Exterior Cubierta	8,40 m²
Superficie Útil Total	77,35 m²
Superficie Útil Exterior Descubierta	18,90 m²
Superficie Construida con Comunes	107,20 m²


La superficie construida incluye el 100% de los espacios exteriores cubiertos.

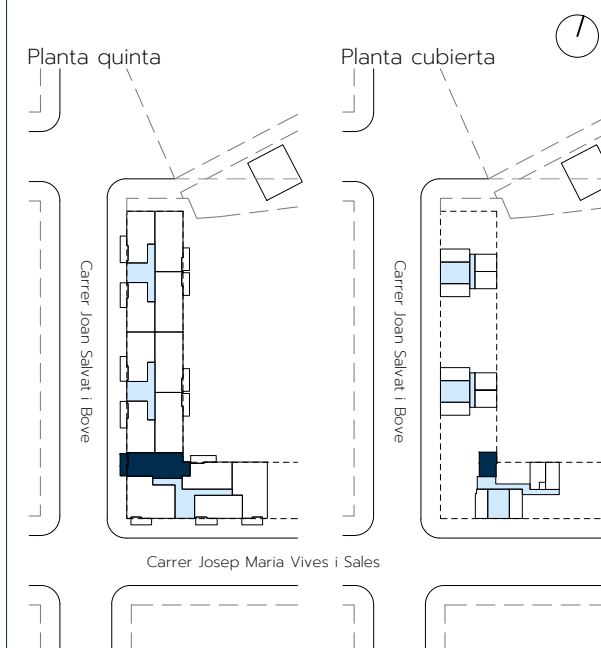

Promueve





Comercializa

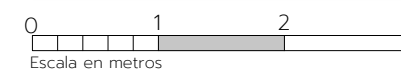

Edición 2.0

Septiembre 2024

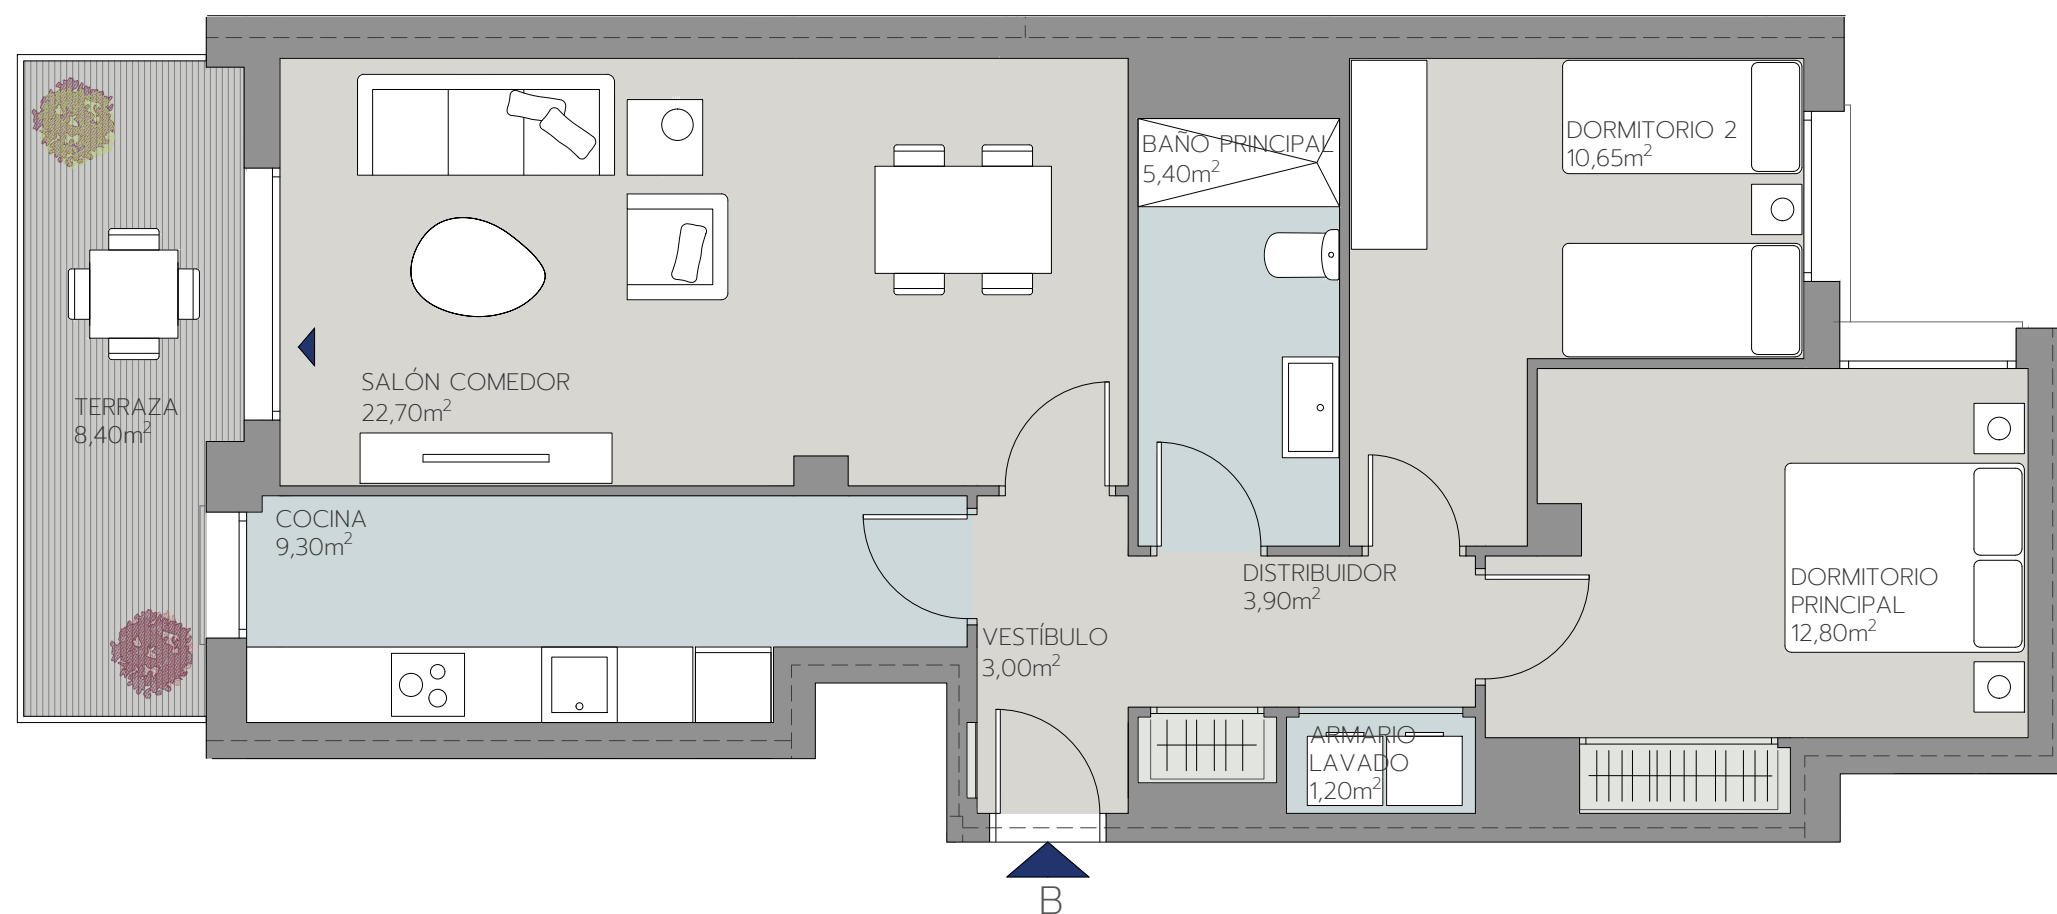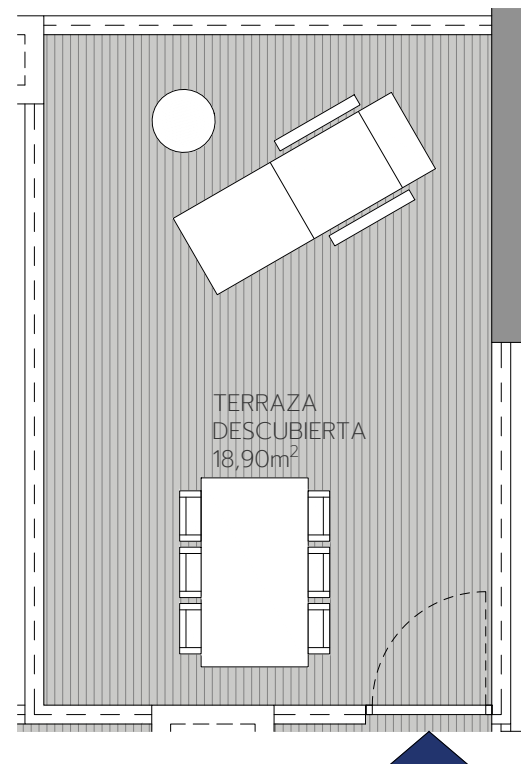

LAS IMÁGENES Y DATOS QUE SE PUBLICAN DE LA PROMOCIÓN CONSTITUYEN UNA SIMULACIÓN GRÁFICA DEL PROYECTO CONSTRUCTIVO QUE SE ENCUENTRA EN FASE DE PROYECTO DE EJECUCIÓN

Promueve: ARQURA HOMES, Fondo de Activos Bancarios - N.I.F. V-88.359.286 - Domicilio Social: Calle Serrano Nº 88, Planta 4ª, 28006 Madrid - Inscrita en la C.N.M.V

Comercializa: AELCA Desarrollos Inmobiliarios, S.L. - N.I.F. B-86547627 - Domicilio Social: Calle Padilla Nº 30, 28006 Madrid - Inscrita en el Reg. Mercantil de Madrid, Tomo 30.289, folio 24, Sección 8, Hoja M-545161