


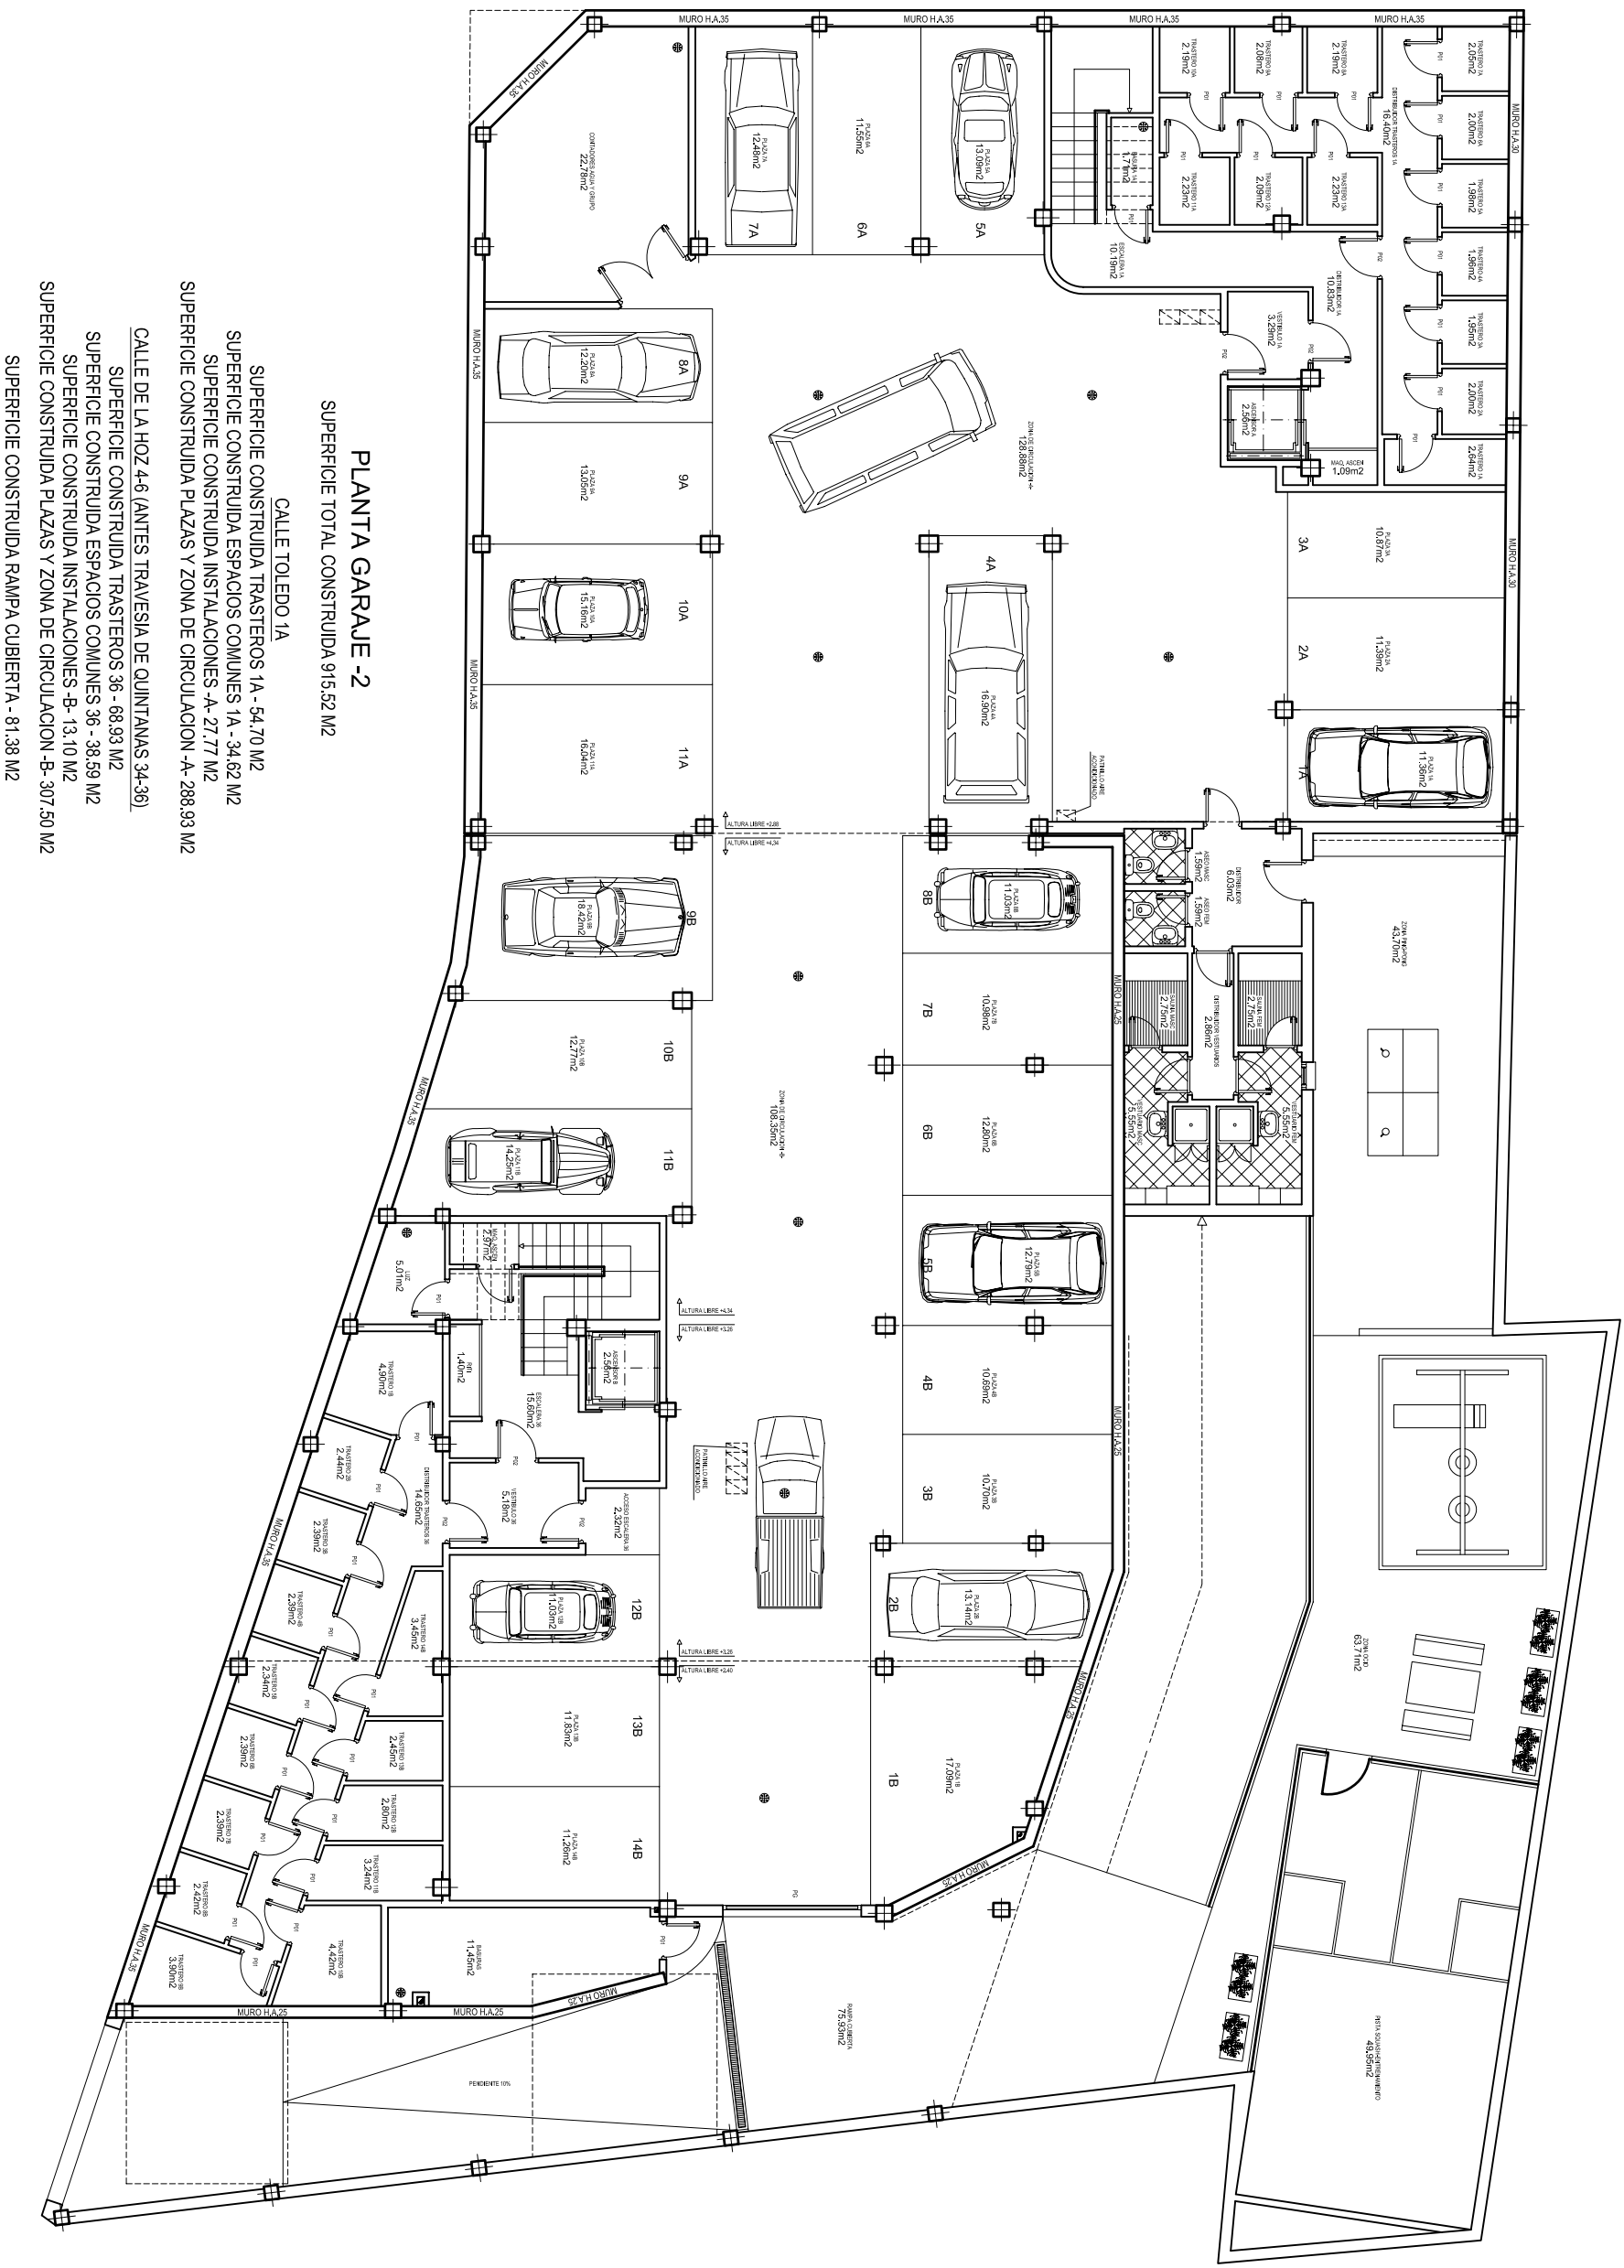

PLANTA GARAJE -2
SUPERFICIE TOTAL CONSTRUIDA 915.52 M2

- CALLE TOLEDO 1A
- SUPERFICIE CONSTRUIDA TRASTEROS 1A - 54.70 M2
- SUPERFICIE CONSTRUIDA ESPACIOS COMUNES 1A - 34.62 M2
- SUPERFICIE CONSTRUIDA INSTALACIONES A- 27.77 M2
- SUPERFICIE CONSTRUIDA PLAZAS Y ZONA DE CIRCULACION A- 288.93 M2
- CALLE DE LA HOZ 4-6 (ANTES TRAVESEA DE QUINTANAS 34-36)
- SUPERFICIE CONSTRUIDA TRASTEROS 36 - 68.93 M2
- SUPERFICIE CONSTRUIDA ESPACIOS COMUNES 36 - 38.59 M2
- SUPERFICIE CONSTRUIDA INSTALACIONES B- 13.10 M2
- SUPERFICIE CONSTRUIDA PLAZAS Y ZONA DE CIRCULACION B- 307.50 M2
- SUPERFICIE CONSTRUIDA RAMPA CUBIERTA - 81.38 M2