


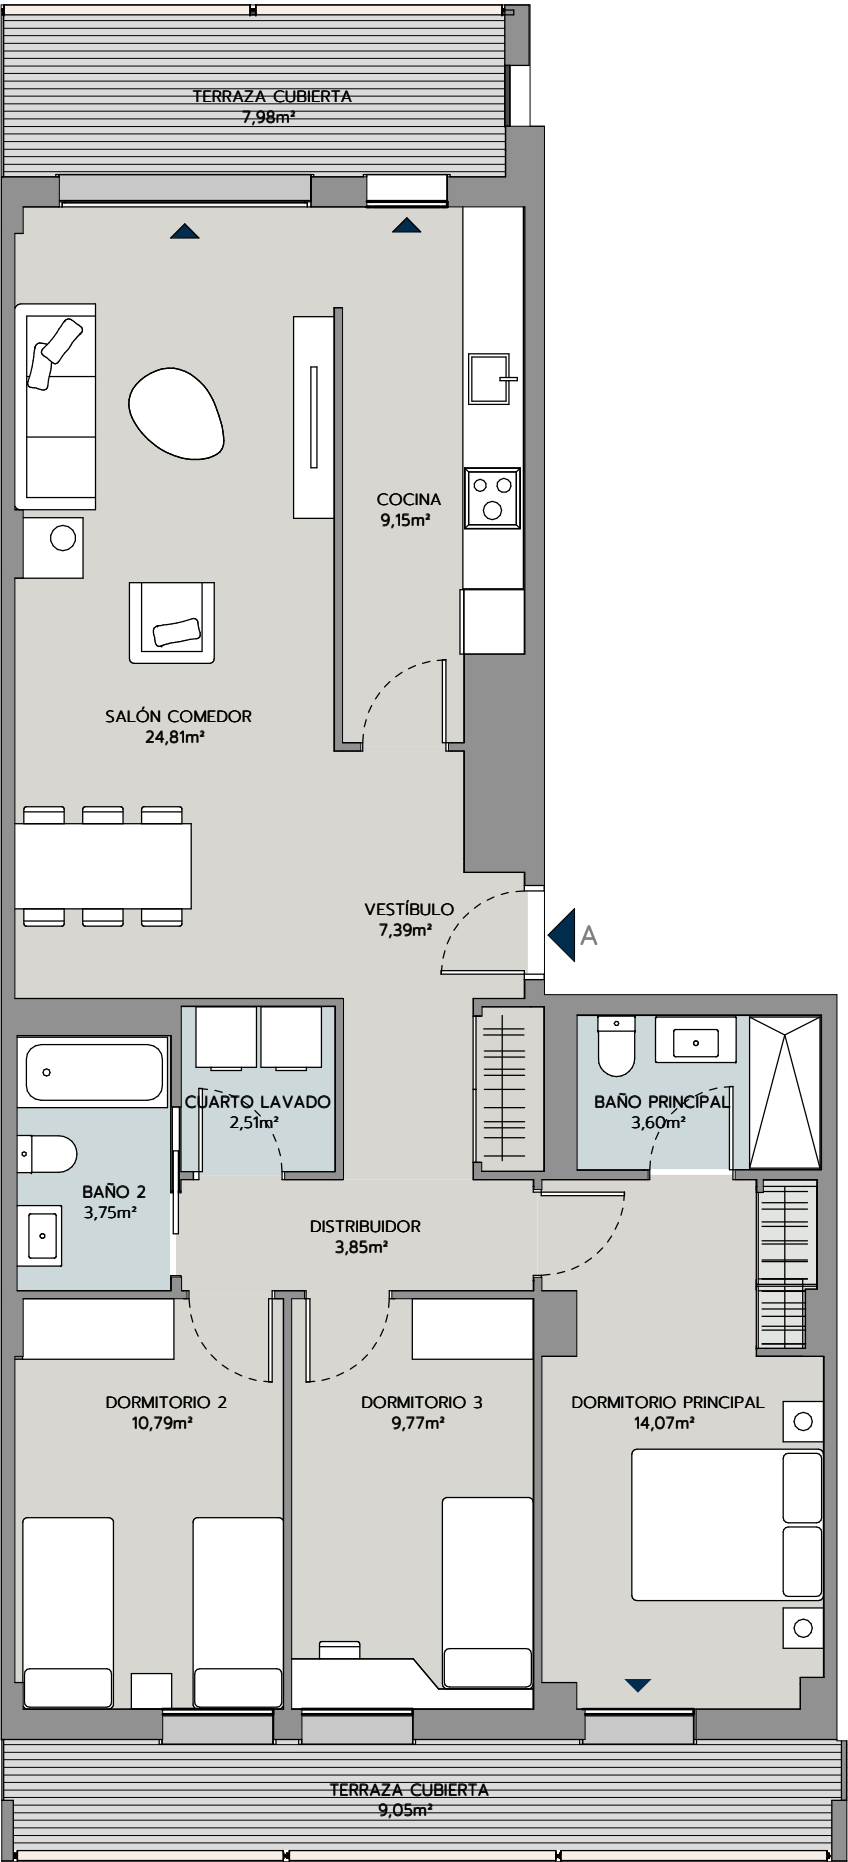

ARRELS GIRONA


V3D06B

ESCALERA B-PLANTA 1ª-PUERTA A
ESCALERA B-PLANTA 2ª-PUERTA A
ESCALERA B-PLANTA 3ª-PUERTA A

Superficie Útil Interior	89,69
Superficie Útil Exterior Cubierta	17,03
Superficie Útil Total	106,72

Superficie Construida con Comunes 138,68

La superficie construida incluye el 100% de los espacios exteriores cubiertos.

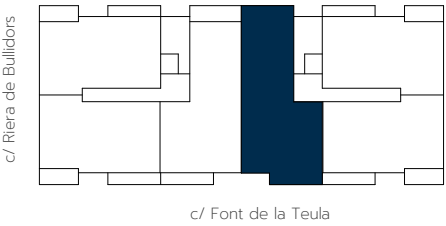

Promueve



Comercializa



LAS IMÁGENES Y DATOS QUE SE PUBLICAN DE LA PROMOCIÓN CONSTITUYEN UNA SIMULACIÓN GRÁFICA DEL PROYECTO CONSTRUCTIVO QUE SE ENCUENTRA EN FASE DE ANTEPROYECTO

Promueve: ARQURA HOMES, Fondo de Activos Bancarios - N.I.F. V-88.359.286 - Domicilio Social: Calle Serrano Nº 88, Planta 4ª, 28006 Madrid - Inscrita en la C.N.M.V
Comercializa: AELCA Desarrollos Inmobiliarios, S.L. - N.I.F. B-86547627 - Domicilio Social: Calle Padilla Nº 30, 28006 Madrid - Inscrita en el Reg. Mercantil de Madrid, Tomo 30.289, folio 24, Sección 8, Hoja M-545161