



RESIDENCIAL

JARDINES DE LA UNIVERSIDAD

ESCALERA 1

PLANTA QUINTA - 5° B



Manzana R8.3

COCINA	11.37 m ²
SALÓN	24.26 m ²
DORMITORIO 1	15.49 m ²
DORMITORIO 2	10.50 m ²
BAÑO 1	4.71 m ²
BAÑO 2	5.45 m ²
DORMITORIO 3	10.50 m ²
VESTÍBULO	6.25 m ²
DISTRIBUIDOR	3.59 m ²

SUPERFICIE ÚTIL	92.12 m²
SUP. CONSTRUIDA PROPIA	107.26 m²
P. PROP. Z. COMÚN	14.40 m²
SUP. CONSTRUIDA TOTAL	121.66 m²

ESCALA 1/100

ESCALA GRÁFICA

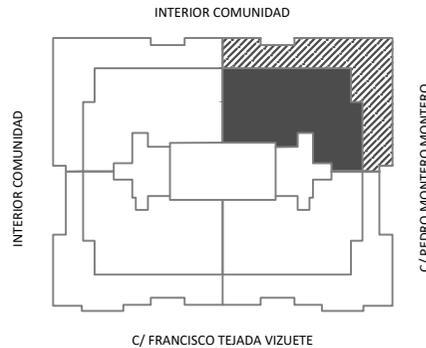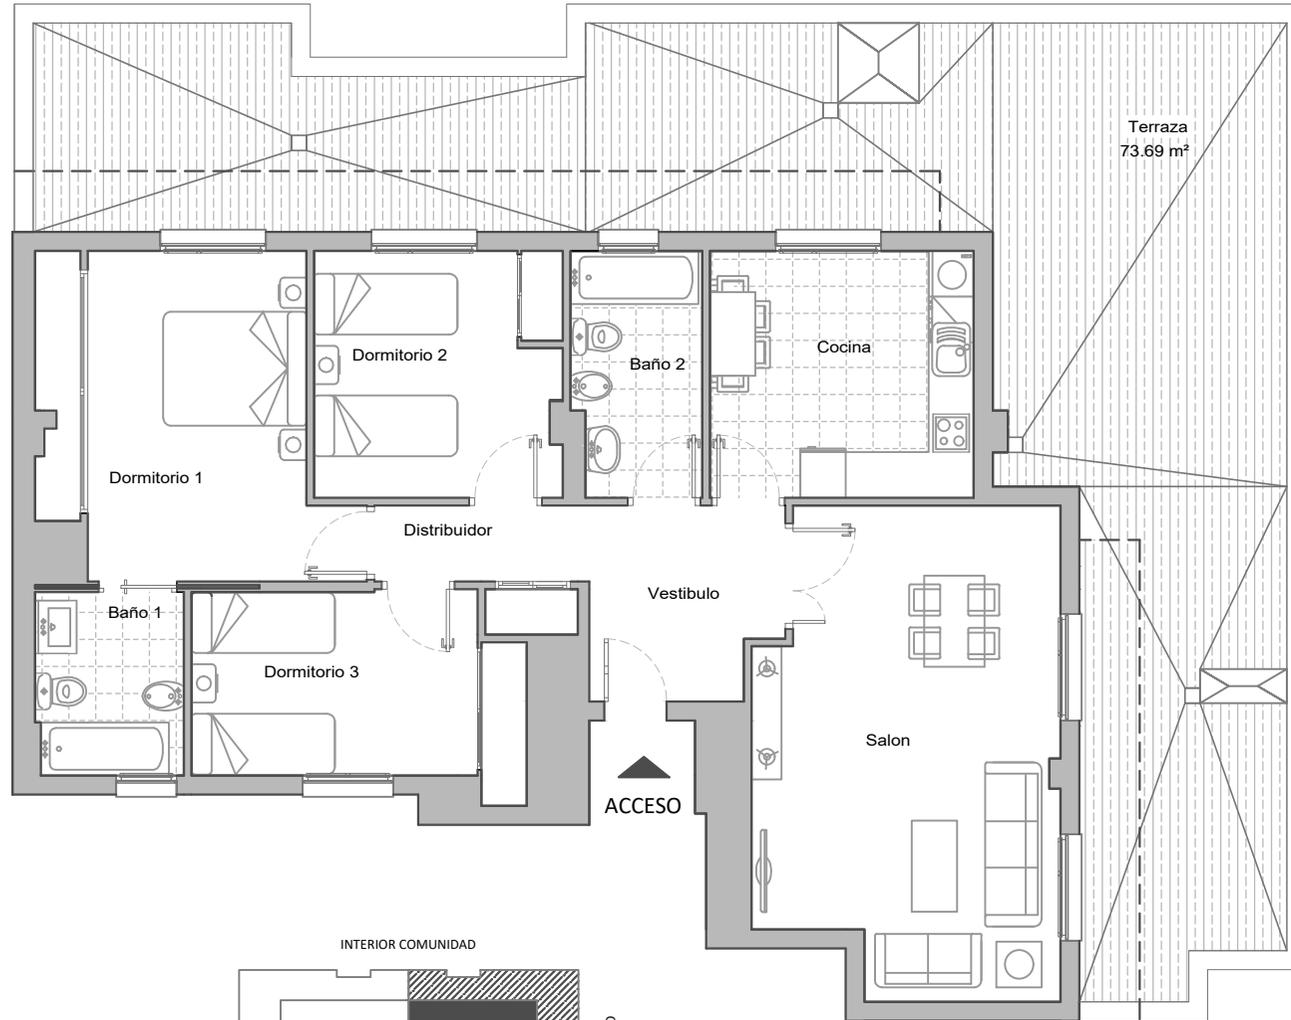

Promueve:

Elvas Real Estate S.L.

924 24 60 00

924 20 78 78

info@tecnicasa.net

www.tecnicasa.net

Información y venta:

tecnicasa

Este documento no tiene valor contractual. Las condiciones están sujetas a cambios sin previo aviso. Plano conforme a P. Básico, sujeto a las necesidades de modificación del P. Ejecución, y/o exigencias municipales. Las superficies indicadas son aproximadas.

Todo el mobiliario incluido es meramente decorativo.