


ed maestro

Tipo A

Planta 1 - Viv nº 01
Planta 2 - Viv nº 05
Planta 3 - Viv nº 09
Planta 4 - Viv nº 13

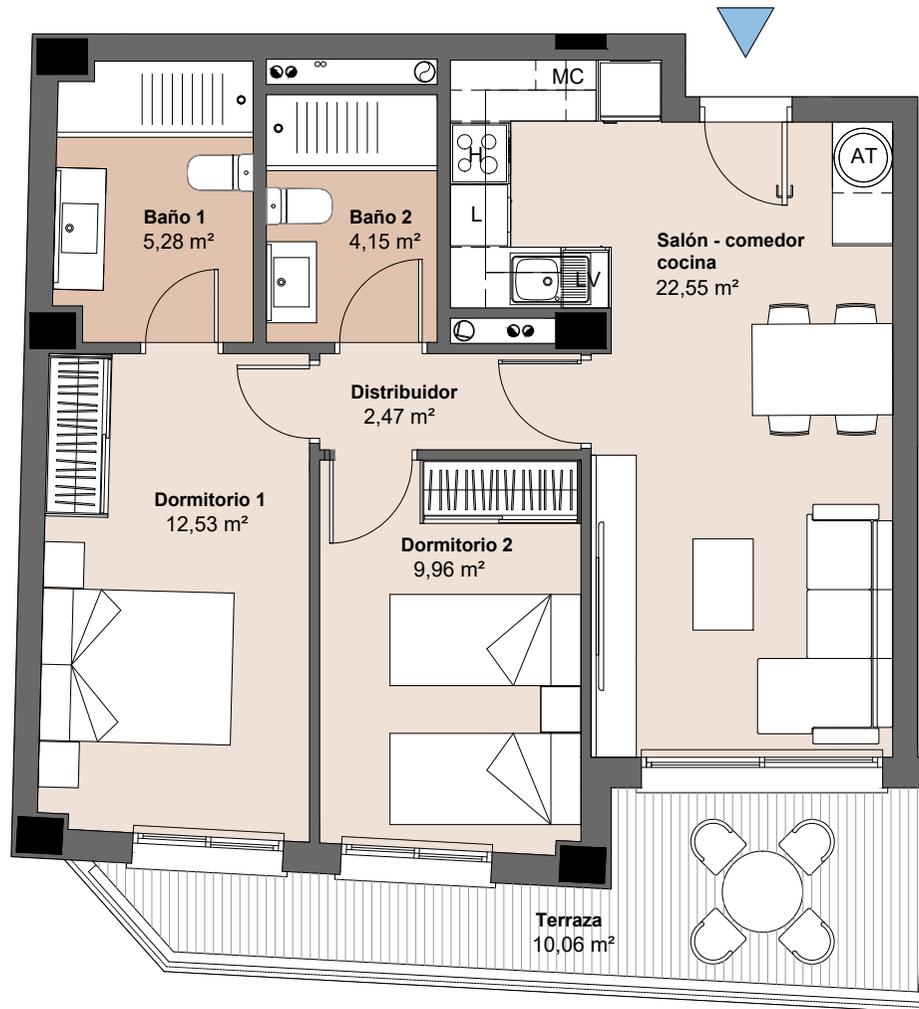


Superficies

Vivienda 2D

Superficie útil interior	56,94 m ²
Superficie útil terraza	10,06 m ²
Superficie construida	79,16 m ²
Superficie construida incluidas ZZCC	93,17 m ²

Localización

Calle Maestro Bretón nº9. Castellón de la Plana

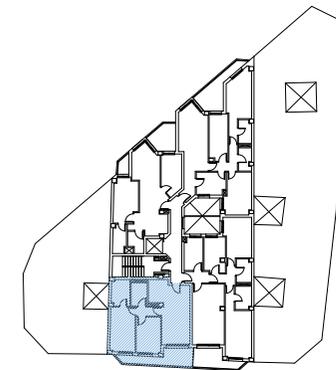


ESCALA GRÁFICA



Documentación informativa con carácter contractual a efectos informativos, sujeta a modificaciones necesarias por exigencias técnicas, jurídicas o comerciales de la dirección facultativa o autoridad competente. Las infografías de las fachadas, elementos comunes y restantes espacios podrán ser objeto de modificación. El mobiliario de las infografías interiores no está incluido. Los acabados, calidades, colores, equipamiento, aparatos sanitarios y muebles de cocina son una aproximación representativa. El equipamiento de las viviendas será el indicado en la correspondiente memoria de calidades. La certificación energética se establece en el proyecto y por tanto se encuentra en trámite.

Toda la información y documentación se realizará conforme a lo dispuesto en el Real Decreto 515/1989 y demás normas estatales o autonómicas que pudieran complementarlo.

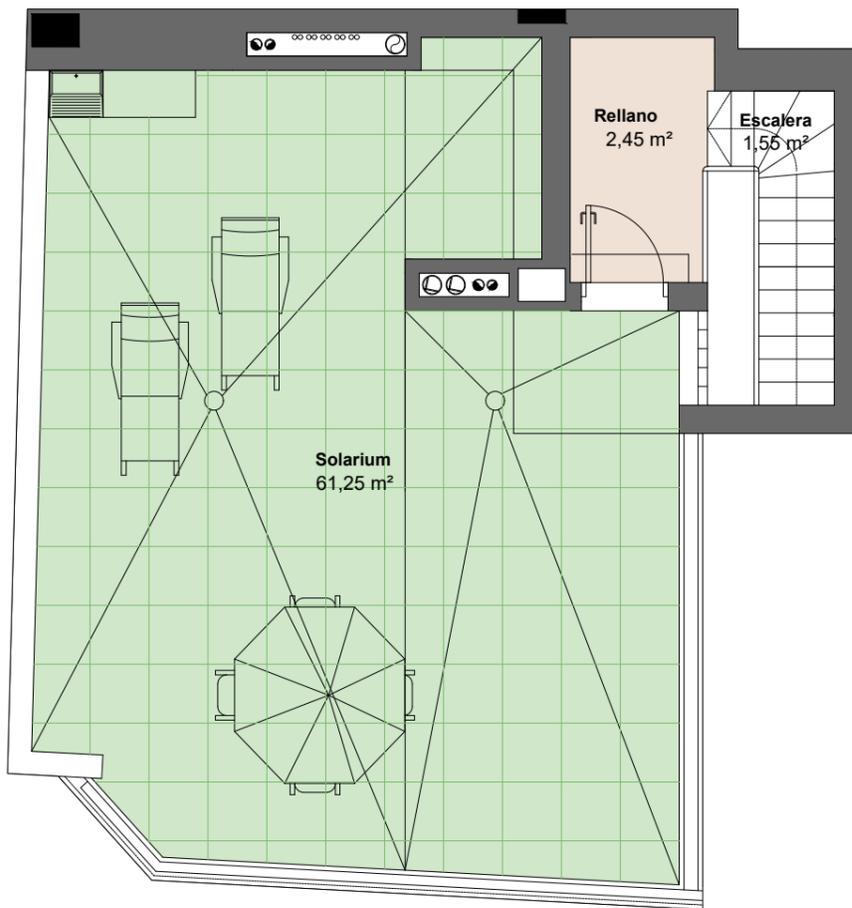

ed maestro

Tipo As

Planta 5 - Viv nº 17

Superficies



Vivienda 2D

Superficie útil interior	64,12 m ²
Superficie útil terraza	6,67 m ²
Superficie construida	100,76 m ²
Superficie construida incluidas ZZCC	114,81 m ²

Superficie solarium	61,25 m ²
---------------------	----------------------

Localización

Calle Maestro Bretón nº9. Castellón de la Plana

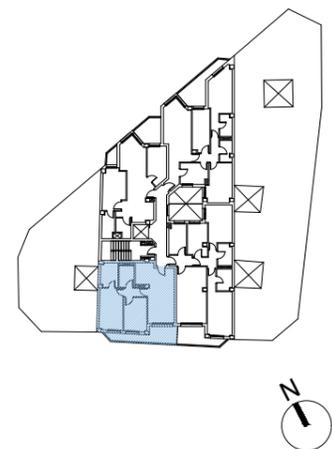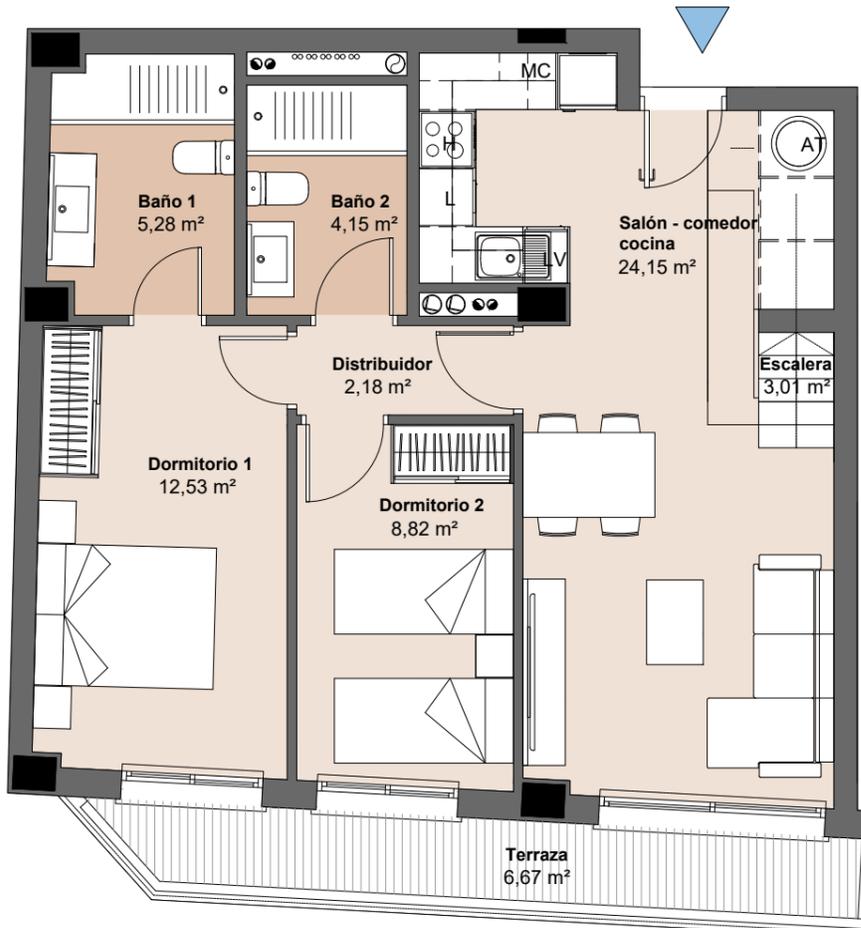


Documentación informativa con carácter contractual a efectos informativos, sujeta a modificaciones necesarias por exigencias técnicas, jurídicas o comerciales de la dirección facultativa o autoridad competente. Las infografías de las fachadas, elementos comunes y restantes espacios podrán ser objeto de modificación. El mobiliario de las infografías interiores no está incluido. Los acabados, calidades, colores, equipamiento, aparatos sanitarios y muebles de cocina son una aproximación representativa. El equipamiento de las viviendas será el indicado en la correspondiente memoria de calidades. La certificación energética se establece en el proyecto y por tanto se encuentra en trámite.

Toda la información y documentación se realizará conforme a lo dispuesto en el Real Decreto 515/1989 y demás normas estatales o autonómicas que pudieran complementarlo.

ed maestro

Tipo Bp

Planta 1 - Viv. nº 02

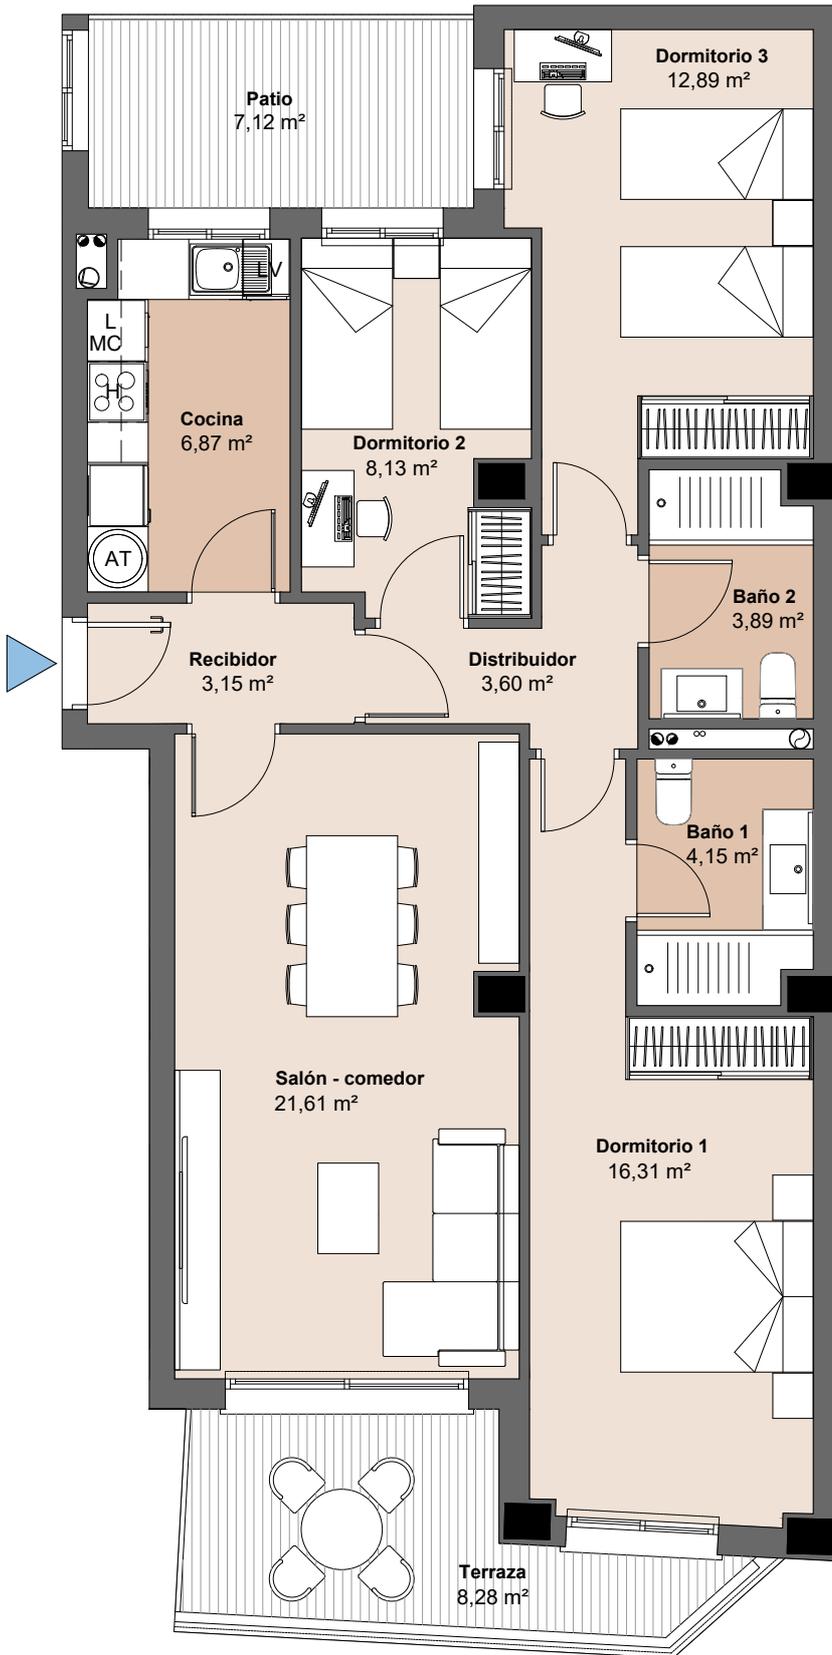

Superficies


Vivienda 3D

Superficie útil interior	80,70 m ²
Superficie útil terraza	8,28 m ²
Superficie construida	105,08 m ²
Superficie construida incluidas ZZCC	119,09 m ²

Superficie patio 7,12 m²

Localización

Calle Maestro Bretón nº9. Castellón de la Plana

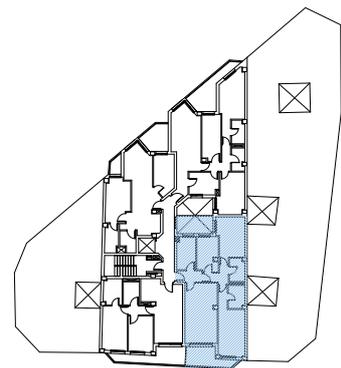

ESCALA GRÁFICA




Documentación informativa con carácter contractual a efectos informativos, sujeta a modificaciones necesarias por exigencias técnicas, jurídicas o comerciales de la dirección facultativa o autoridad competente. Las infografías de las fachadas, elementos comunes y restantes espacios podrán ser objeto de modificación. El mobiliario de las infografías interiores no está incluido. Los acabados, calidades, colores, equipamiento, aparatos sanitarios y muebles de cocina son una aproximación representativa. El equipamiento de las viviendas será el indicado en la correspondiente memoria de calidades. La certificación energética se establece en el proyecto y por tanto se encuentra en trámite.

Toda la información y documentación se realizará conforme a lo dispuesto en el Real Decreto 515/1989 y demás normas estatales o autonómicas que pudieran complementarlo.

ed maestro

Tipo B

Planta 2 - Viv. nº 06
Planta 3 - Viv. nº 10
Planta 4 - Viv. nº 14

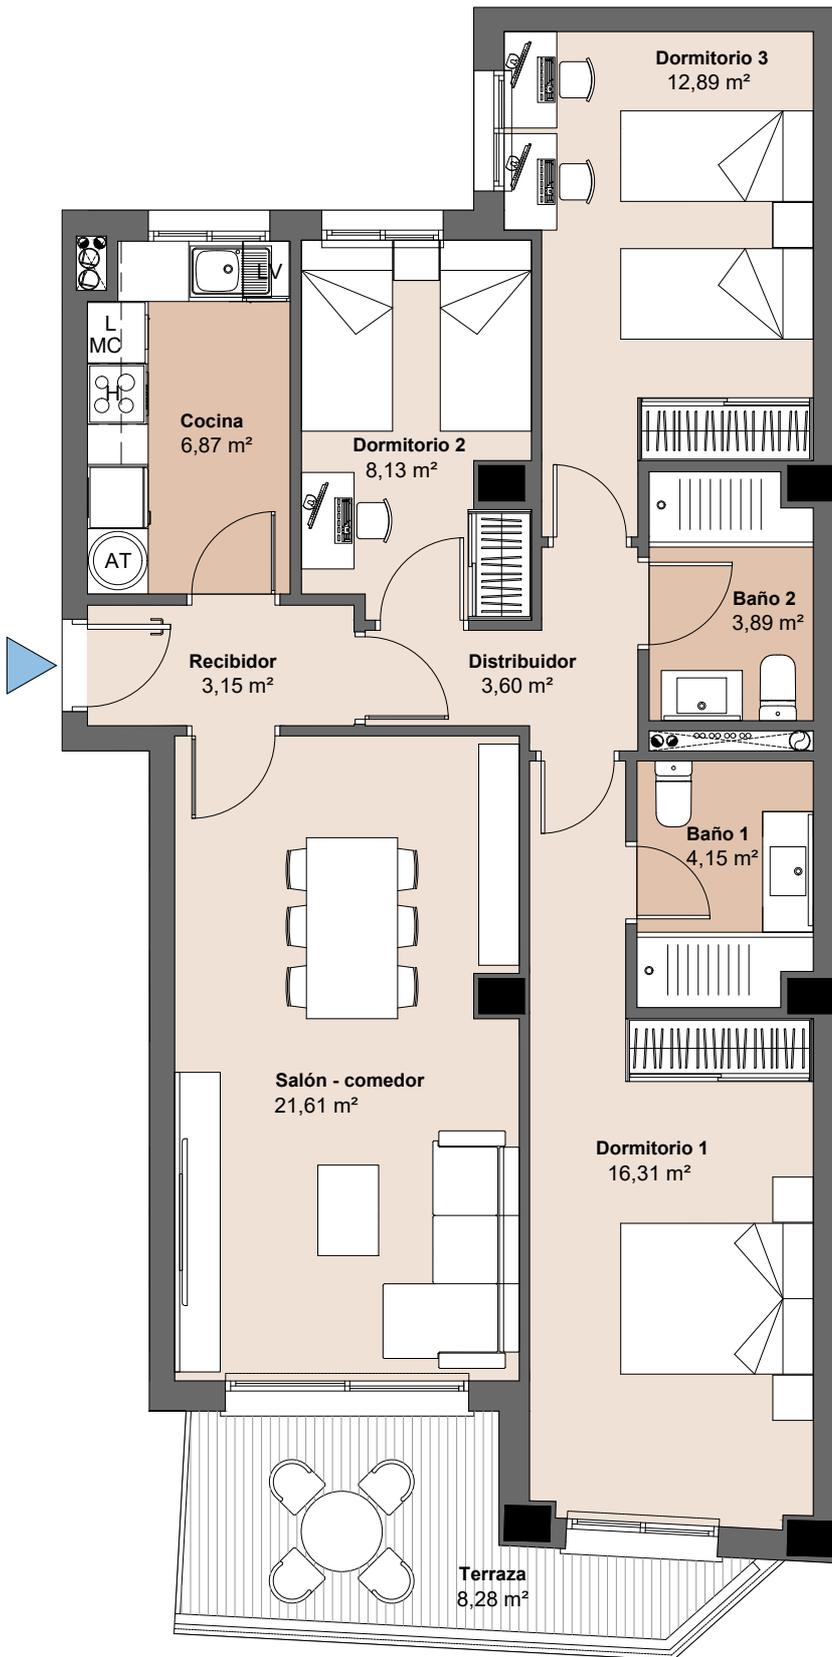


Superficies

Vivienda 3D

Superficie útil interior	80,70 m ²
Superficie útil terraza	8,28 m ²
Superficie construida	105,08 m ²
Superficie construida incluidas ZZCC	119,09 m ²

Localización

Calle Maestro Bretón nº9. Castellón de la Plana

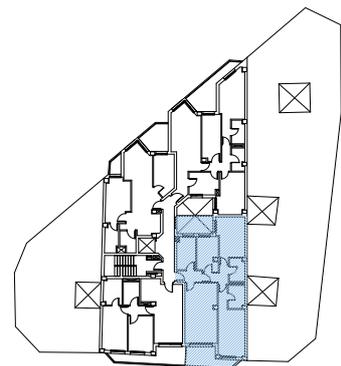




Documentación informativa con carácter contractual a efectos informativos, sujeta a modificaciones necesarias por exigencias técnicas, jurídicas o comerciales de la dirección facultativa o autoridad competente. Las infografías de las fachadas, elementos comunes y restantes espacios podrán ser objeto de modificación. El mobiliario de las infografías interiores no está incluido. Los acabados, calidades, colores, equipamiento, aparatos sanitarios y muebles de cocina son una aproximación representativa. El equipamiento de las viviendas será el indicado en la correspondiente memoria de calidades. La certificación energética se establece en el proyecto y por tanto se encuentra en trámite.

Toda la información y documentación se realizará conforme a lo dispuesto en el Real Decreto 515/1989 y demás normas estatales o autonómicas que pudieran complementarlo.

Ed Maestro

Tipo Bs

Planta 5 - Viv. n18

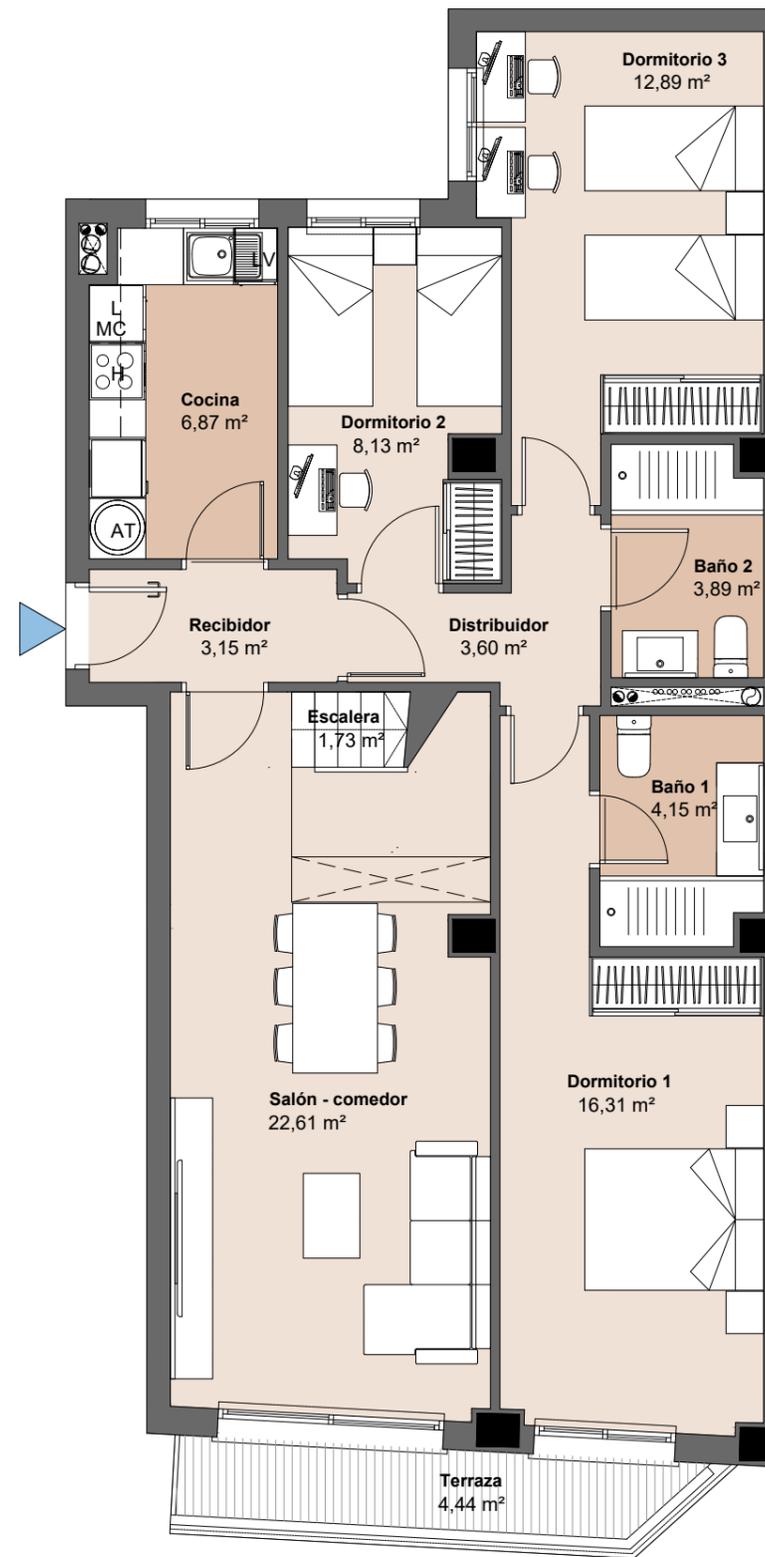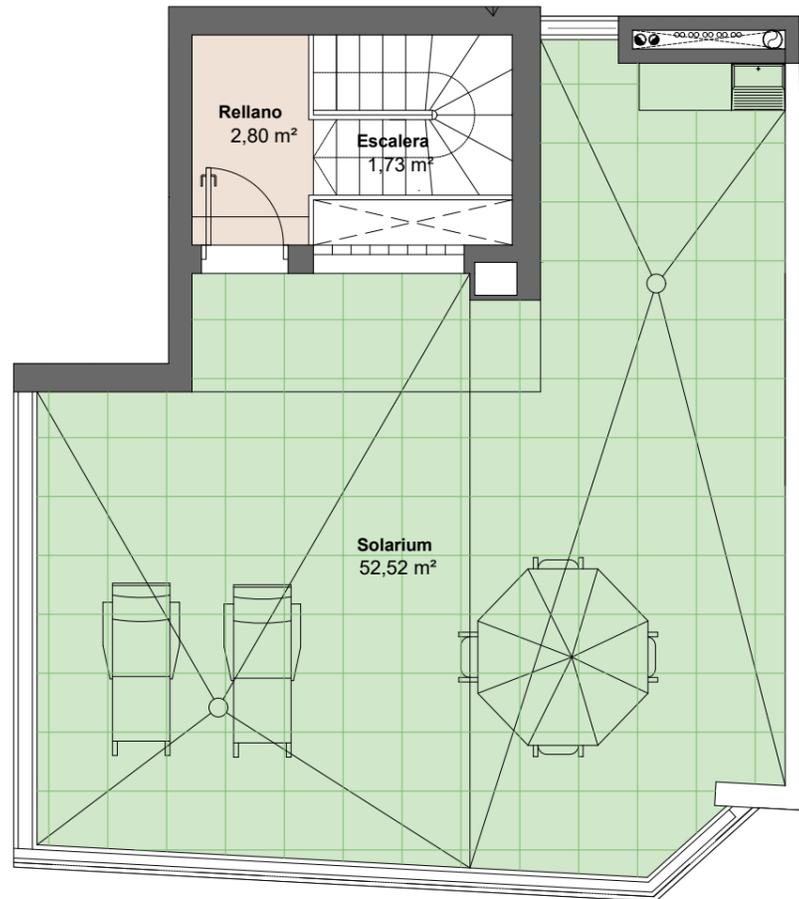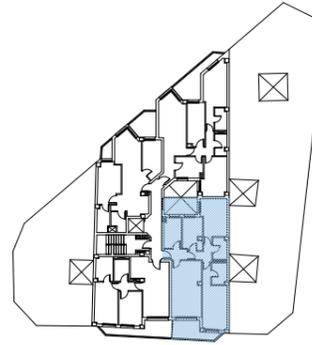

Superficies

Vivienda 3D

Superficie útil interior	87,96 m ²
Superficie útil terraza	4,44 m ²
Superficie construida	116,70 m ²
Superficie construida incluidas ZZCC	130,75 m ²

Superficie solarium	52,52 m ²
---------------------	----------------------

Localización

Calle Maestro Bretón nº9. Castellón de la Plana



ESCALA GRÁFICA
0,5 1 1,5 2 2,5m




Documentación informativa con carácter contractual a efectos informativos, sujeta a modificaciones necesarias por exigencias técnicas, jurídicas o comerciales de la dirección facultativa o autoridad competente. Las infografías de las fachadas, elementos comunes y restantes espacios podrán ser objeto de modificación. El mobiliario de las infografías interiores no está incluido. Los acabados, calidades, colores, equipamiento, aparatos sanitarios y muebles de cocina son una aproximación representativa. El equipamiento de las viviendas será el indicado en la correspondiente memoria de calidades. La certificación energética se establece en el proyecto y por tanto se encuentra en trámite.

Toda la información y documentación se realizará conforme a lo dispuesto en el Real Decreto 515/1989 y demás normas estatales o autonómicas que pudieran complementarlo.

ed maestro

Tipo Cp

Planta 1 - Viv. nº 03

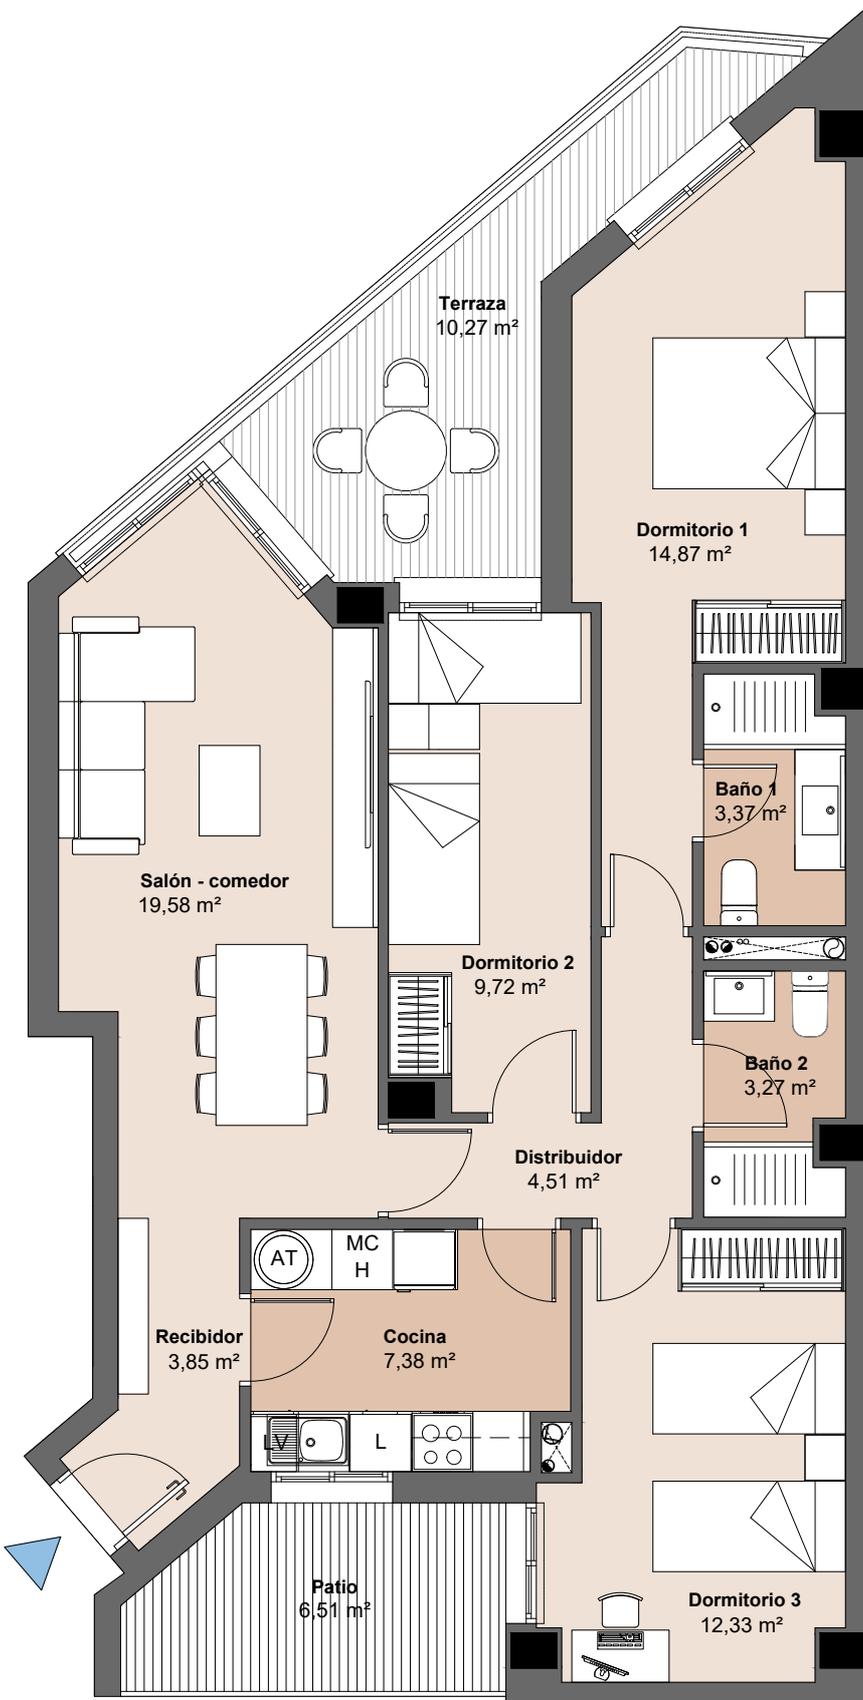

Superficies


Vivienda 3D

Superficie útil interior	78,88 m ²
Superficie útil terraza	10,27 m ²
Superficie construida	108,15 m ²
Superficie construida incluidas ZZCC	122,16 m ²

Superficie patio 6,51 m²

Localización

Calle Maestro Bretón nº9. Castellón de la Plana

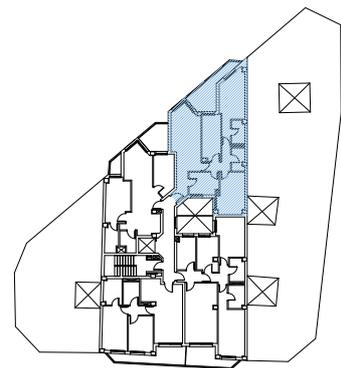

ESCALA GRÁFICA
0,5 1 1,5 2 2,5m

PROVISIONAL


Documentación informativa con carácter contractual a efectos informativos, sujeta a modificaciones necesarias por exigencias técnicas, jurídicas o comerciales de la dirección facultativa o autoridad competente. Las infografías de las fachadas, elementos comunes y restantes espacios podrán ser objeto de modificación. El mobiliario de las infografías interiores no está incluido. Los acabados, calidades, colores, equipamiento, aparatos sanitarios y muebles de cocina son una aproximación representativa. El equipamiento de las viviendas será el indicado en la correspondiente memoria de calidades. La certificación energética se establece en el proyecto y por tanto se encuentra en trámite.

Toda la información y documentación se realizará conforme a lo dispuesto en el Real Decreto 515/1989 y demás normas estatales o autonómicas que pudieran complementarlo.

ed maestro

Tipo C

Planta 2 - Viv. nº 07
Planta 3 - Viv. nº 11
Planta 4 - Viv. nº 15

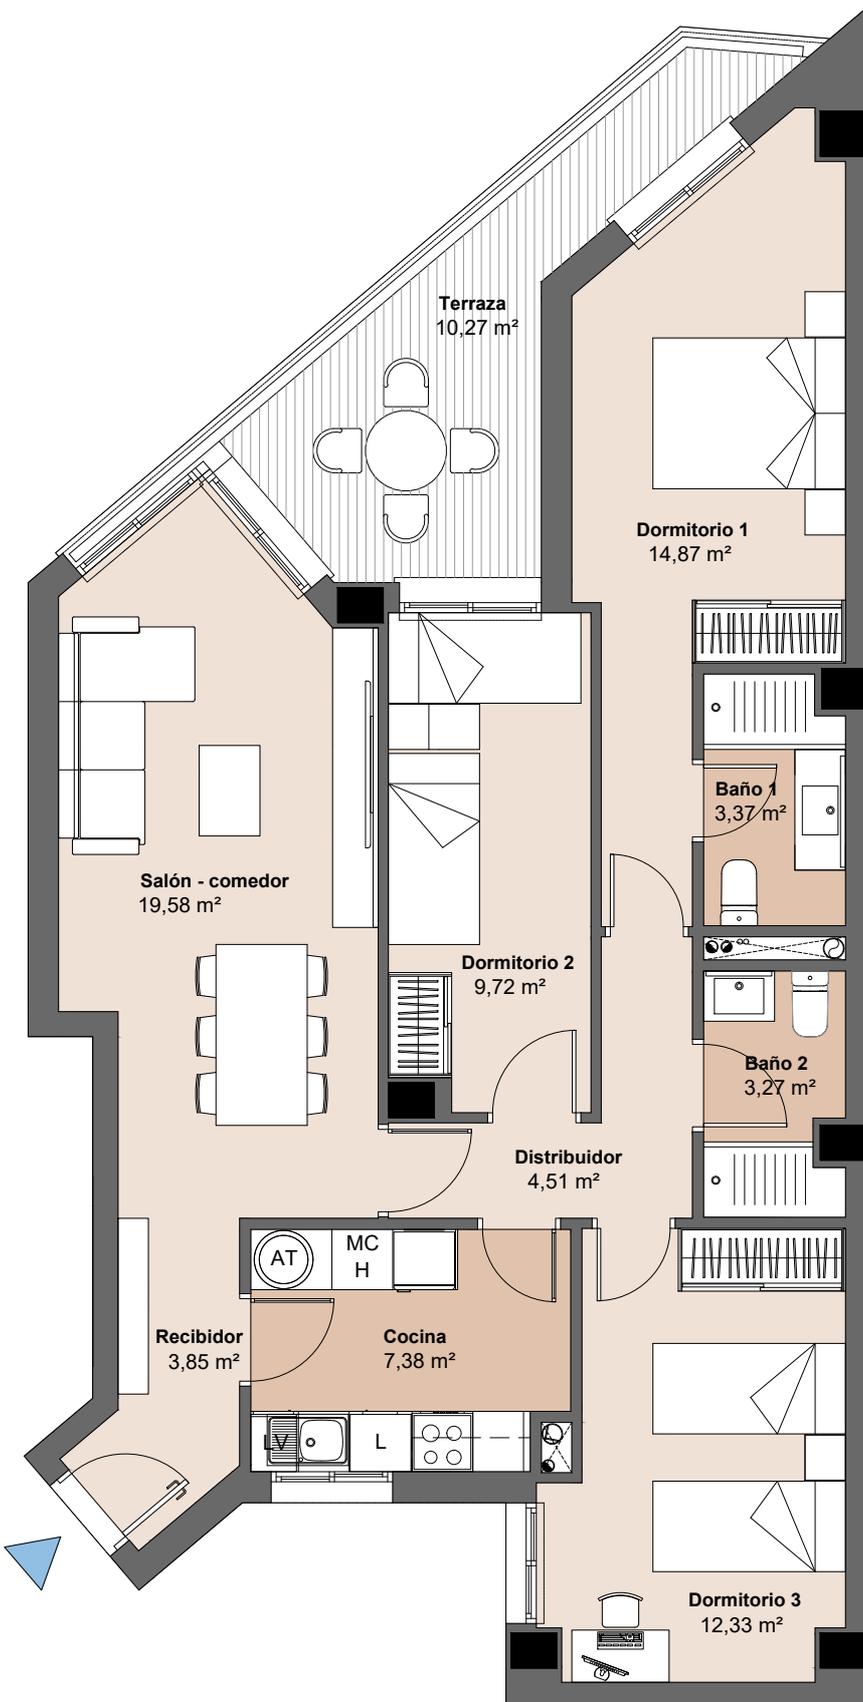


Superficies

Vivienda 3D

Superficie útil interior	78,88 m ²
Superficie útil terraza	10,27 m ²
Superficie construida	108,15 m ²
Superficie construida incluidas ZZCC	122,16 m ²

Localización

Calle Maestro Bretón nº9. Castellón de la Plana

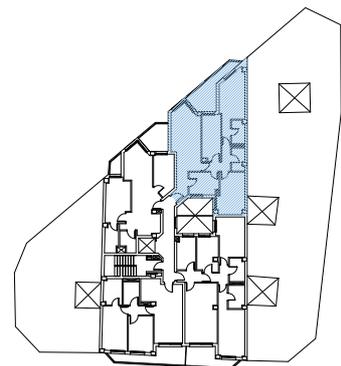



Documentación informativa con carácter contractual a efectos informativos, sujeta a modificaciones necesarias por exigencias técnicas, jurídicas o comerciales de la dirección facultativa o autoridad competente. Las infografías de las fachadas, elementos comunes y restantes espacios podrán ser objeto de modificación. El mobiliario de las infografías interiores no está incluido. Los acabados, calidades, colores, equipamiento, aparatos sanitarios y muebles de cocina son una aproximación representativa. El equipamiento de las viviendas será el indicado en la correspondiente memoria de calidades. La certificación energética se establece en el proyecto y por tanto se encuentra en trámite.

Toda la información y documentación se realizará conforme a lo dispuesto en el Real Decreto 515/1989 y demás normas estatales o autonómicas que pudieran complementarlo.

Ed Maestro

Tipo Cs

Planta 5 - Viv. nº 19

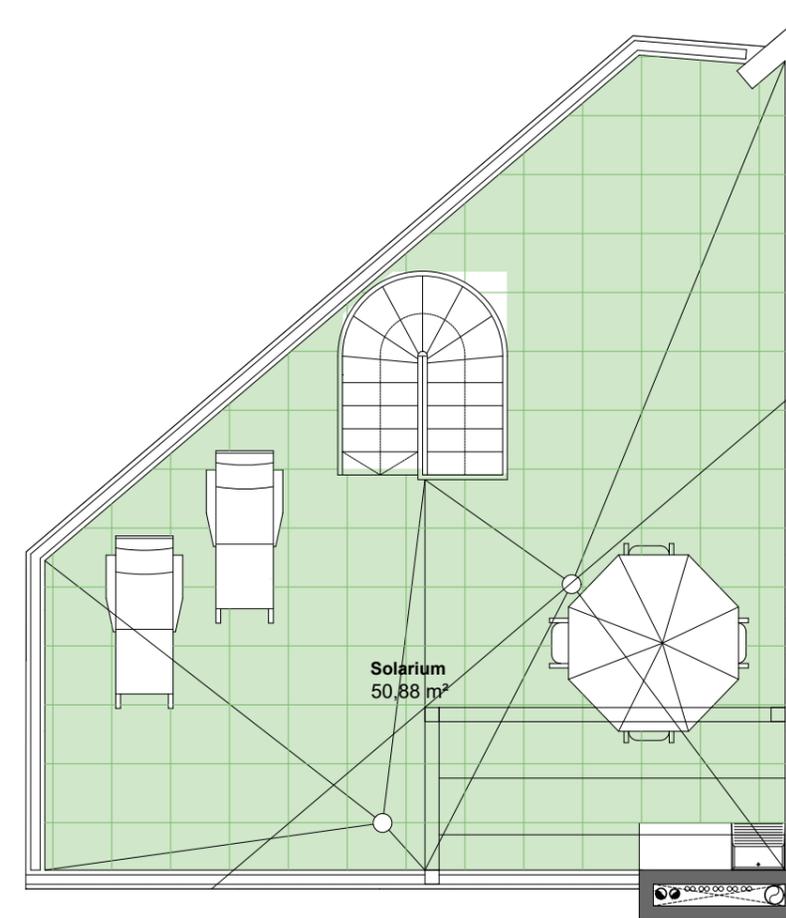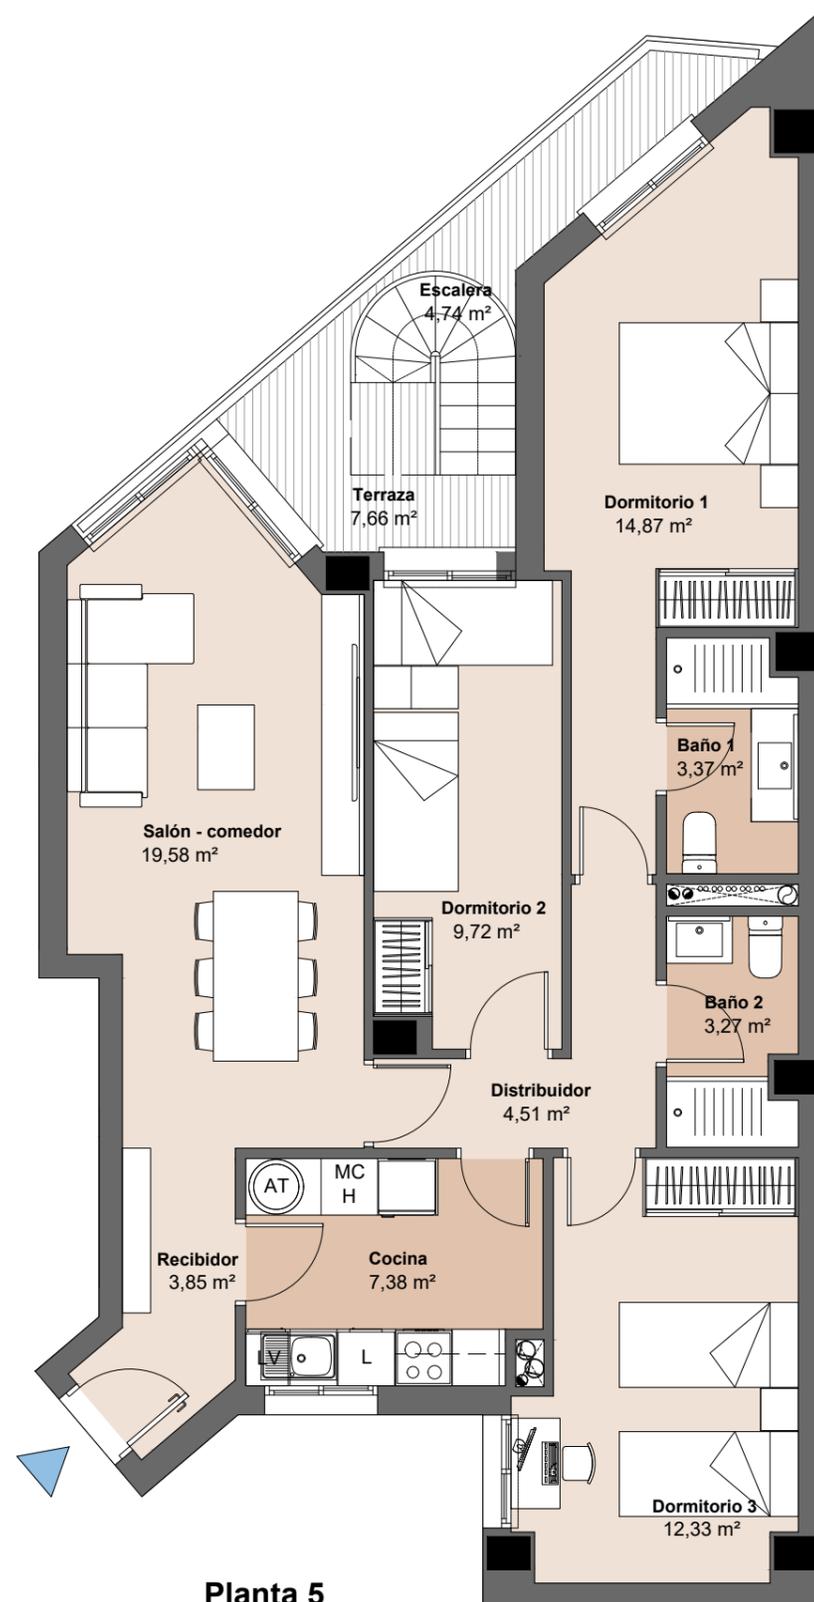

Superficies


Vivienda 3D

Superficie útil interior	78,88 m ²
Superficie útil terraza	7,66 m ²
Superficie construida	108,15 m ²
Superficie construida incluidas ZZCC	122,16 m ²

Superficie solarium	50,88 m ²
---------------------	----------------------

Localización

Calle Maestro Bretón nº9. Castellón de la Plana

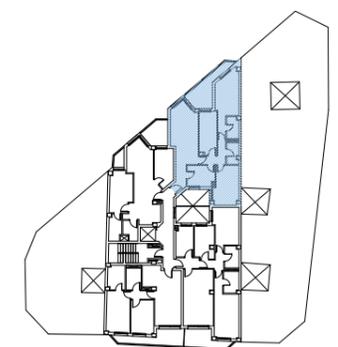

ESCALA GRÁFICA
0,5 1 1,5 2 2,5m




Documentación informativa con carácter contractual a efectos informativos, sujeta a modificaciones necesarias por exigencias técnicas, jurídicas o comerciales de la dirección facultativa o autoridad competente. Las infografías de las fachadas, elementos comunes y restantes espacios podrán ser objeto de modificación. El mobiliario de las infografías interiores no está incluido. Los acabados, calidades, colores, equipamiento, aparatos sanitarios y muebles de cocina son una aproximación representativa. El equipamiento de las viviendas será el indicado en la correspondiente memoria de calidades. La certificación energética se establece en el proyecto y por tanto se encuentra en trámite.

Toda la información y documentación se realizará conforme a lo dispuesto en el Real Decreto 515/1989 y demás normas estatales o autonómicas que pudieran complementarlo.

ed maestro

Tipo D

Planta 1 - Viv. nº 04
Planta 2 - Viv. nº 08
Planta 3 - Viv. nº 12
Planta 4 - Viv. nº 16

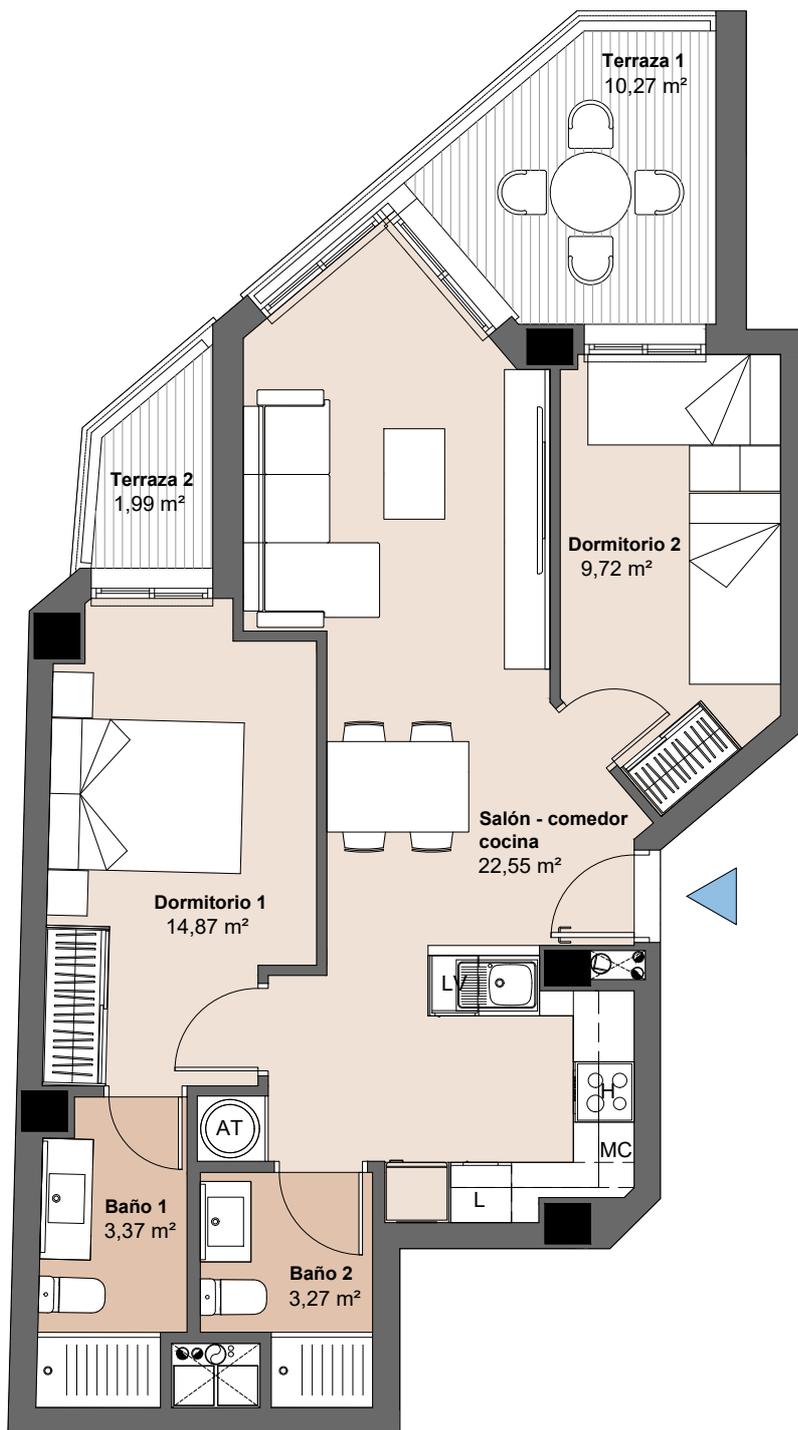


Superficies

Vivienda 2D

Superficie útil interior	55,49 m ²
Superficie útil terrazas	8,87 m ²
Superficie construida	76,63 m ²
Superficie construida incluidas ZZCC	90,64 m ²

Localización

Calle Maestro Bretón nº9. Castellón de la Plana

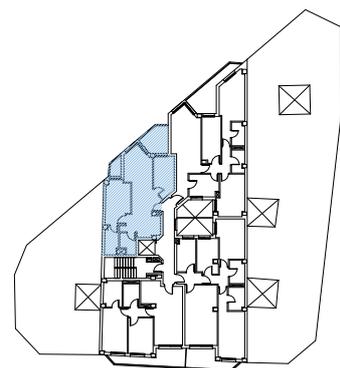

ESCALA GRÁFICA





Documentación informativa con carácter contractual a efectos informativos, sujeta a modificaciones necesarias por exigencias técnicas, jurídicas o comerciales de la dirección facultativa o autoridad competente. Las infografías de las fachadas, elementos comunes y restantes espacios podrán ser objeto de modificación. El mobiliario de las infografías interiores no está incluido. Los acabados, calidades, colores, equipamiento, aparatos sanitarios y muebles de cocina son una aproximación representativa. El equipamiento de las viviendas será el indicado en la correspondiente memoria de calidades. La certificación energética se establece en el proyecto y por tanto se encuentra en trámite.

Toda la información y documentación se realizará conforme a lo dispuesto en el Real Decreto 515/1989 y demás normas estatales o autonómicas que pudieran complementarlo.

ed Maestro

Tipo Ds

Planta 5 - Viv. nº 20

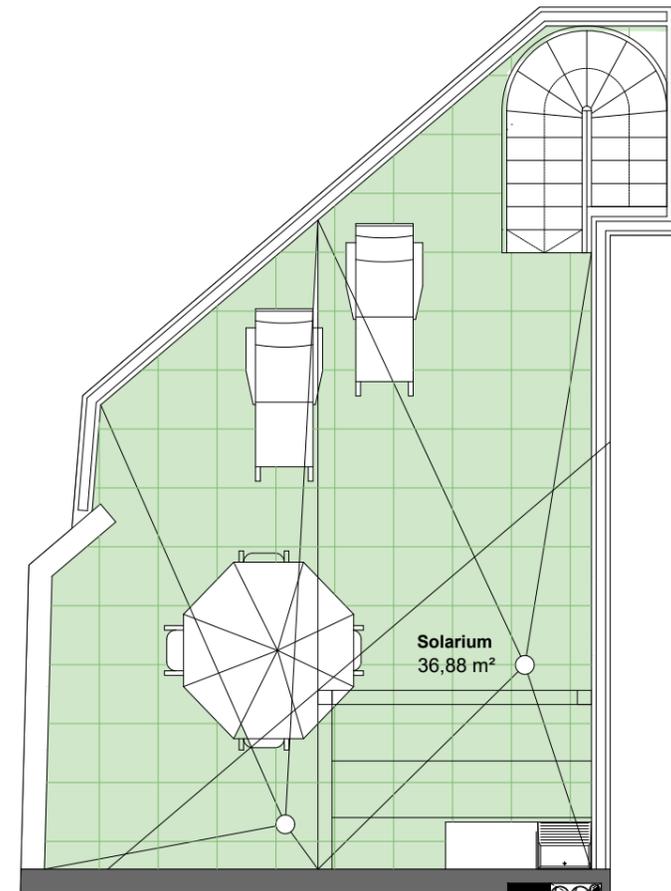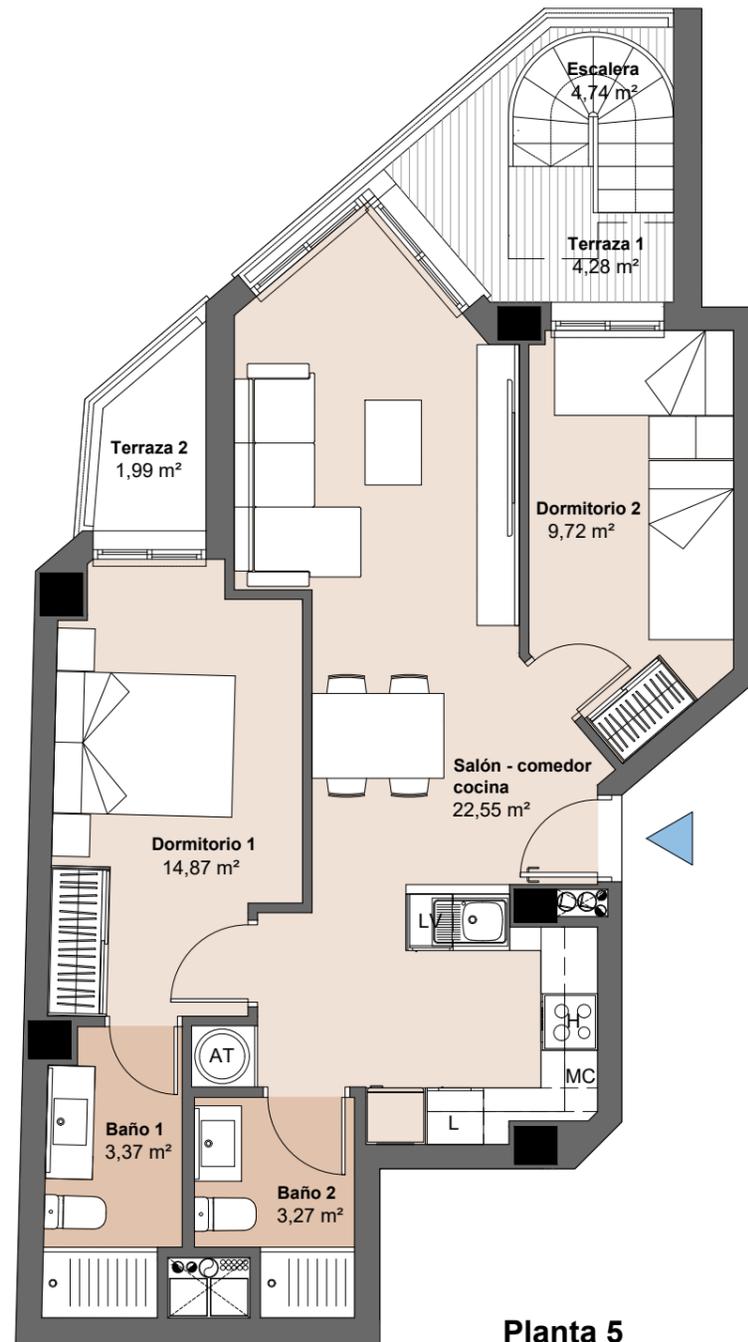


Superficies Vivienda 2D

Superficie útil interior	55,49 m ²
Superficie útil terrazas	6,27 m ²
Superficie construida	76,63 m ²
Superficie construida incluidas ZZCC	90,64 m ²

Solarium	36,88 m ²
----------	----------------------

Localización

Calle Maestro Bretón nº9. Castellón de la Plana

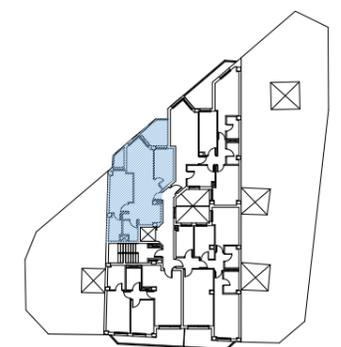

ESCALA GRÁFICA
0,5 1 1,5 2 2,5m



Documentación informativa con carácter contractual a efectos informativos, sujeta a modificaciones necesarias por exigencias técnicas, jurídicas o comerciales de la dirección facultativa o autoridad competente. Las infografías de las fachadas, elementos comunes y restantes espacios podrán ser objeto de modificación. El mobiliario de las infografías interiores no está incluido. Los acabados, calidades, colores, equipamiento, aparatos sanitarios y muebles de cocina son una aproximación representativa. El equipamiento de las viviendas será el indicado en la correspondiente memoria de calidades. La certificación energética se establece en el proyecto y por tanto se encuentra en tramitación.

Toda la información y documentación se realizará conforme a lo dispuesto en el Real Decreto 515/1989 y demás normas estatales o autonómicas que pudieran complementarlo.