


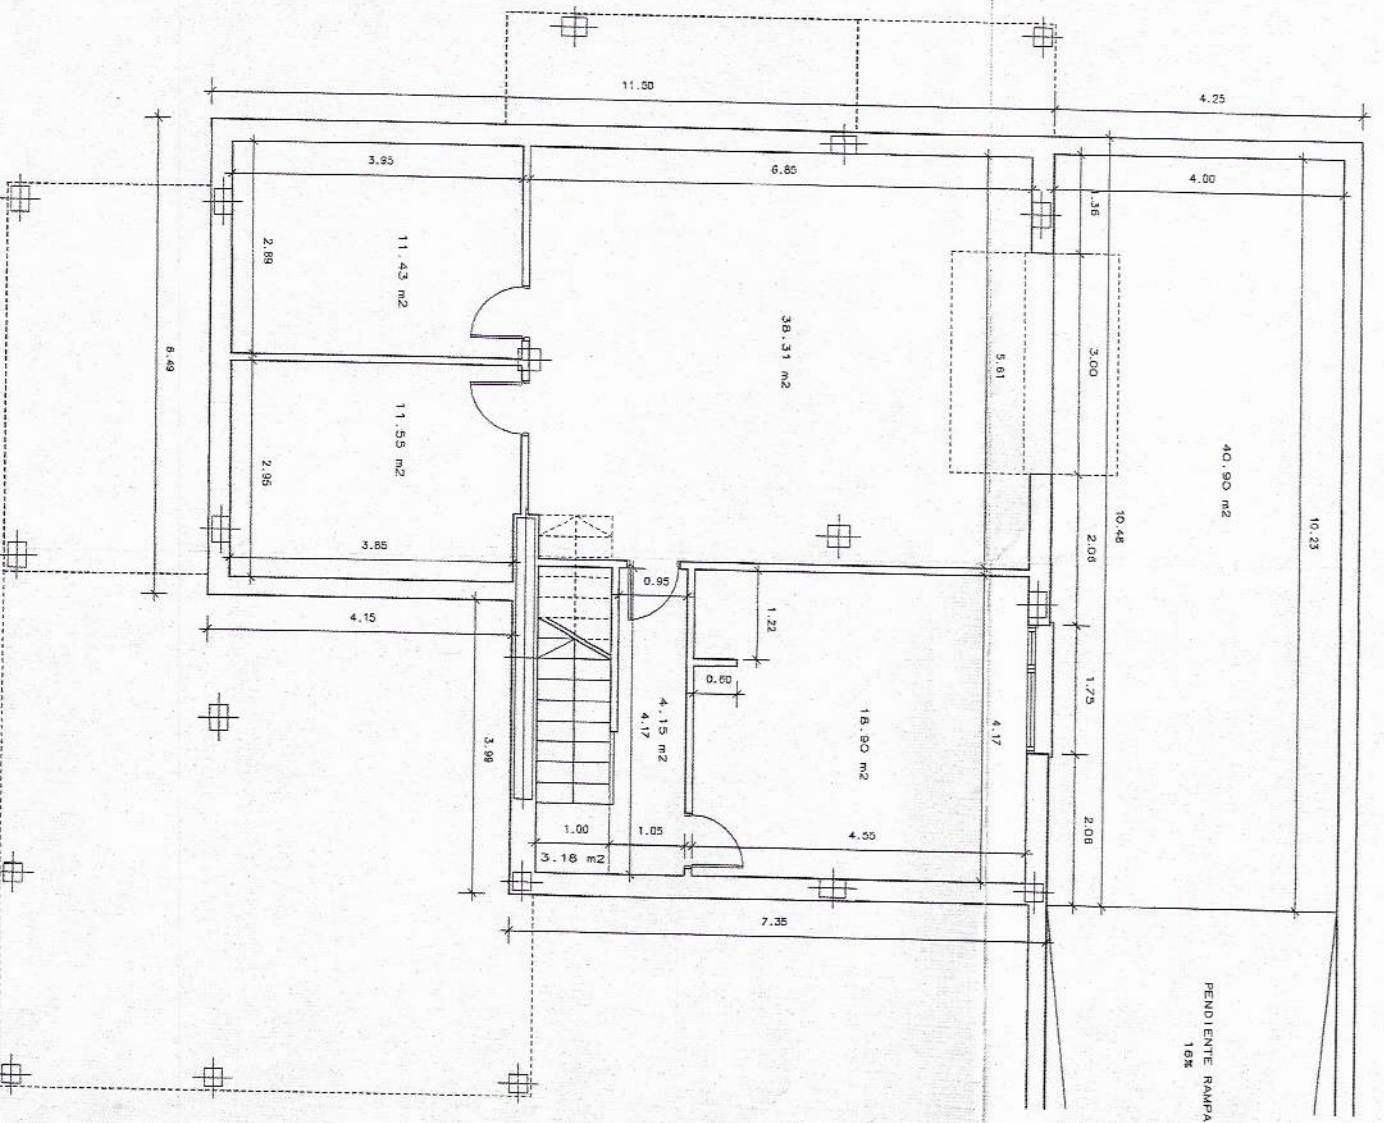

SUPERFICIE UTIL 87,52 m²

SUPERFICIE CONSTRUIDA 103,93 m²

PROYECTO BASICO y de EJECUCION

VIVIENDA UNIFAMILIAR AISLADA


PLANTA SOTANO

PLANO No 6 ESCALA 1/50

PROMOTOR	SITUACION	FECHA	MOD.
JORGE ALVAREZ VINUELA	PARCELA 15. "LOS ACEBOS"	MAYO 03	
MANUEL ASTORGANO FEO	ARQUITECTO	FEB. 2004	

REFERENCIA 123/VIII/03

Arq. Arquitectos, Burgos Nueva No 32, 28. 24001 LEON, Tlf. 263 763

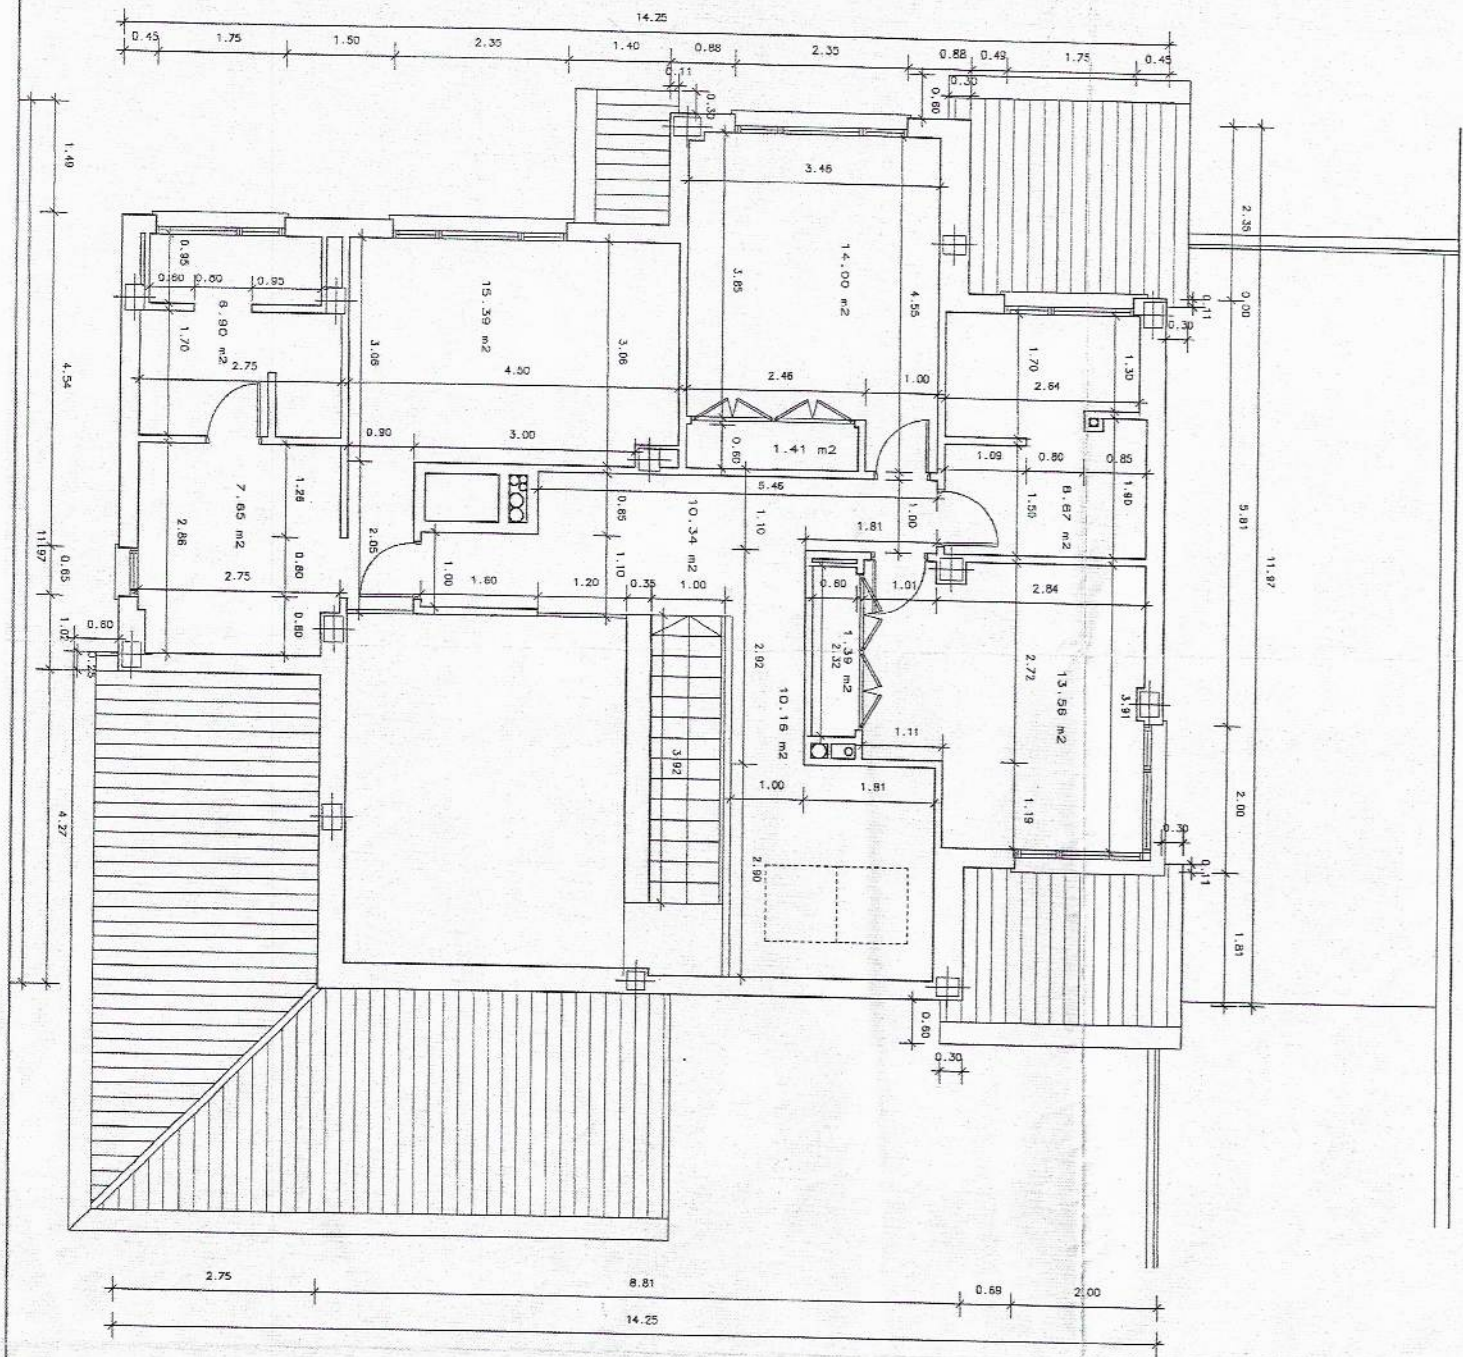

SUPERFICIE UTIL 89.47 m²

SUPERFICIE CONSTRUIDA 115.63 m²



PROYECTO BASICO y de EJECUCION

VIVIENDA UNIFAMILIAR AISLADA

PLANTA PRIMERA

PLANOS COTAS

8

1/50

JORGE ALVAREZ VIRUELA

PROMOTOR

PARCELA 15. "LOS ACEBOS"

SITUACION

MANUEL ASTORGANO FEO

ARQUITECTO

Asf. Arquitectos, Burgos Nuevo no. 32 20. 24001

LEO

2633269