


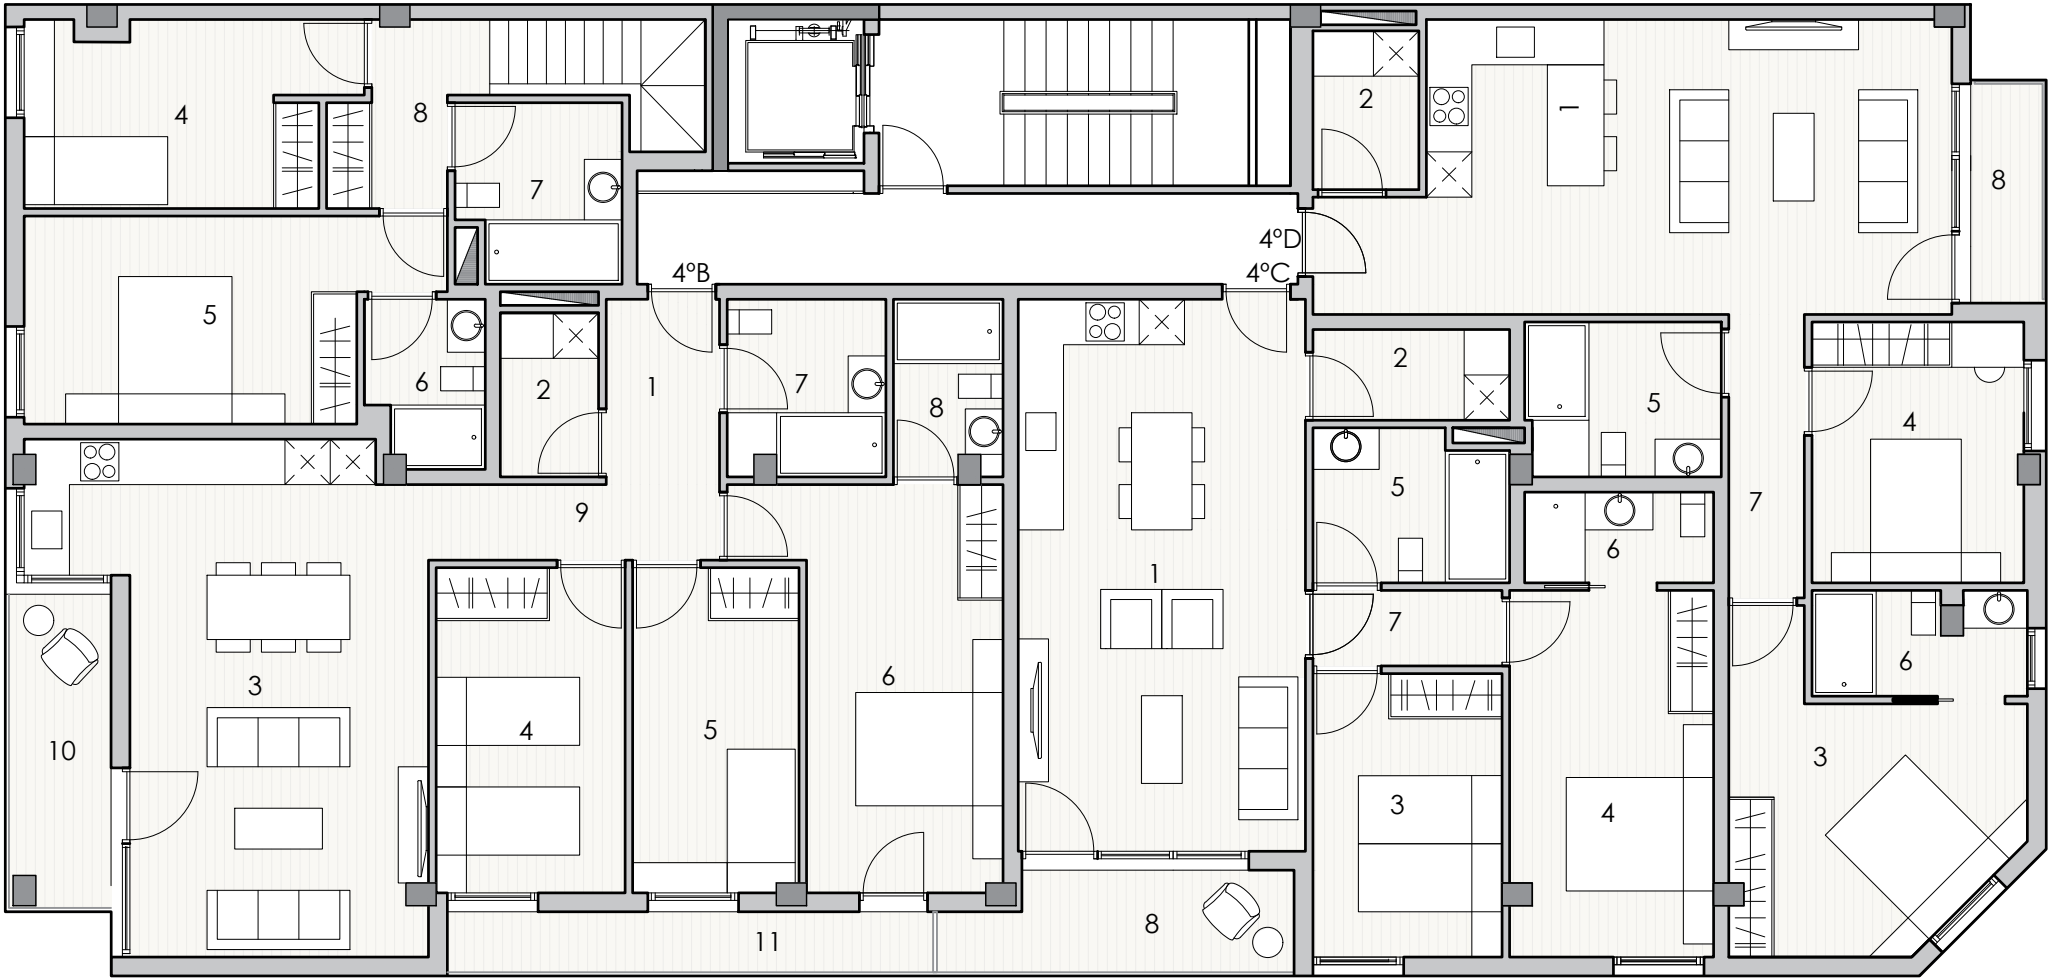

VIVIENDA 4ºB		
		ÚTIL
1	VESTIBULO	3.94 m²
2	LAVADERO - TENEDERO	3.00 m²
3	SALON - COMEDOR - COCINA	29.01 m²
4	DORMITORIO 1	10.79 m²
5	DORMITORIO 2	9.46 m²
6	DORMITORIO 3	15.09 m²
7	BAÑO 1	5.00 m²
8	BAÑO 2	3.36 m²
9	DISTRIBUIDOR	4.02 m²
TOTAL INTERIOR ÚTIL		83.67 m²
10	TERRAZA	5.88 m²
11	TERRAZA	5.14 m²
TOTAL ÚTIL CON TERRAZA		94.69 m²
SUP CONSTRUIDA		94.65 m²
SUP CONSTRUIDA CON TERRAZA		107.77 m²

VIVIENDA 4ºC		
		ÚTIL
1	SALON - COMEDOR - COCINA	28.00 m²
2	LAVADERO - TENEDERO	3.16 m²
3	DORMITORIO 1	9.41 m²
4	DORMITORIO 2	13.05 m²
5	BAÑO 1	5.10 m²
6	BAÑO 2	3.00 m²
7	DISTRIBUIDOR	2.66 m²
TOTAL INTERIOR ÚTIL		64.39 m²
8	TERRAZA	5.76 m²
TOTAL ÚTIL CON TERRAZA		70.15 m²
SUP CONSTRUIDA		72.62 m²
SUP CONSTRUIDA CON TERRAZA		78.13 m²

VIVIENDA 4ºD		
		ÚTIL
1	SALON - COMEDOR - COCINA	29.58 m²
2	LAVADERO - TENEDERO	3.00 m²
3	DORMITORIO 1	13.30 m²
4	DORMITORIO 2	9.66 m²
5	BAÑO 1	5.29 m²
6	BAÑO 2	3.86 m²
7	DISTRIBUIDOR	3.89 m²
TOTAL INTERIOR ÚTIL		68.58 m²
8	TERRAZA	3.19 m²
TOTAL ÚTIL CON TERRAZA		71.77 m²
SUP CONSTRUIDA		79.44 m²
SUP CONSTRUIDA CON TERRAZA		82.39 m²