


| LEYENDA |                         |
|---------|-------------------------|
|         | PUNTO ACOTADO           |
|         | LÍMITE PARCELA ACTUAL   |
|         | LÍMITE PARCELA ORIGINAL |
|         | ALINEACIÓN P.X.O.M      |
|         | EJE VIAL                |
|         | BORDILLO - ACERA        |
|         | FACHADA EDIFICACIONES   |
|         | LINEA DE PARCELACIÓN    |

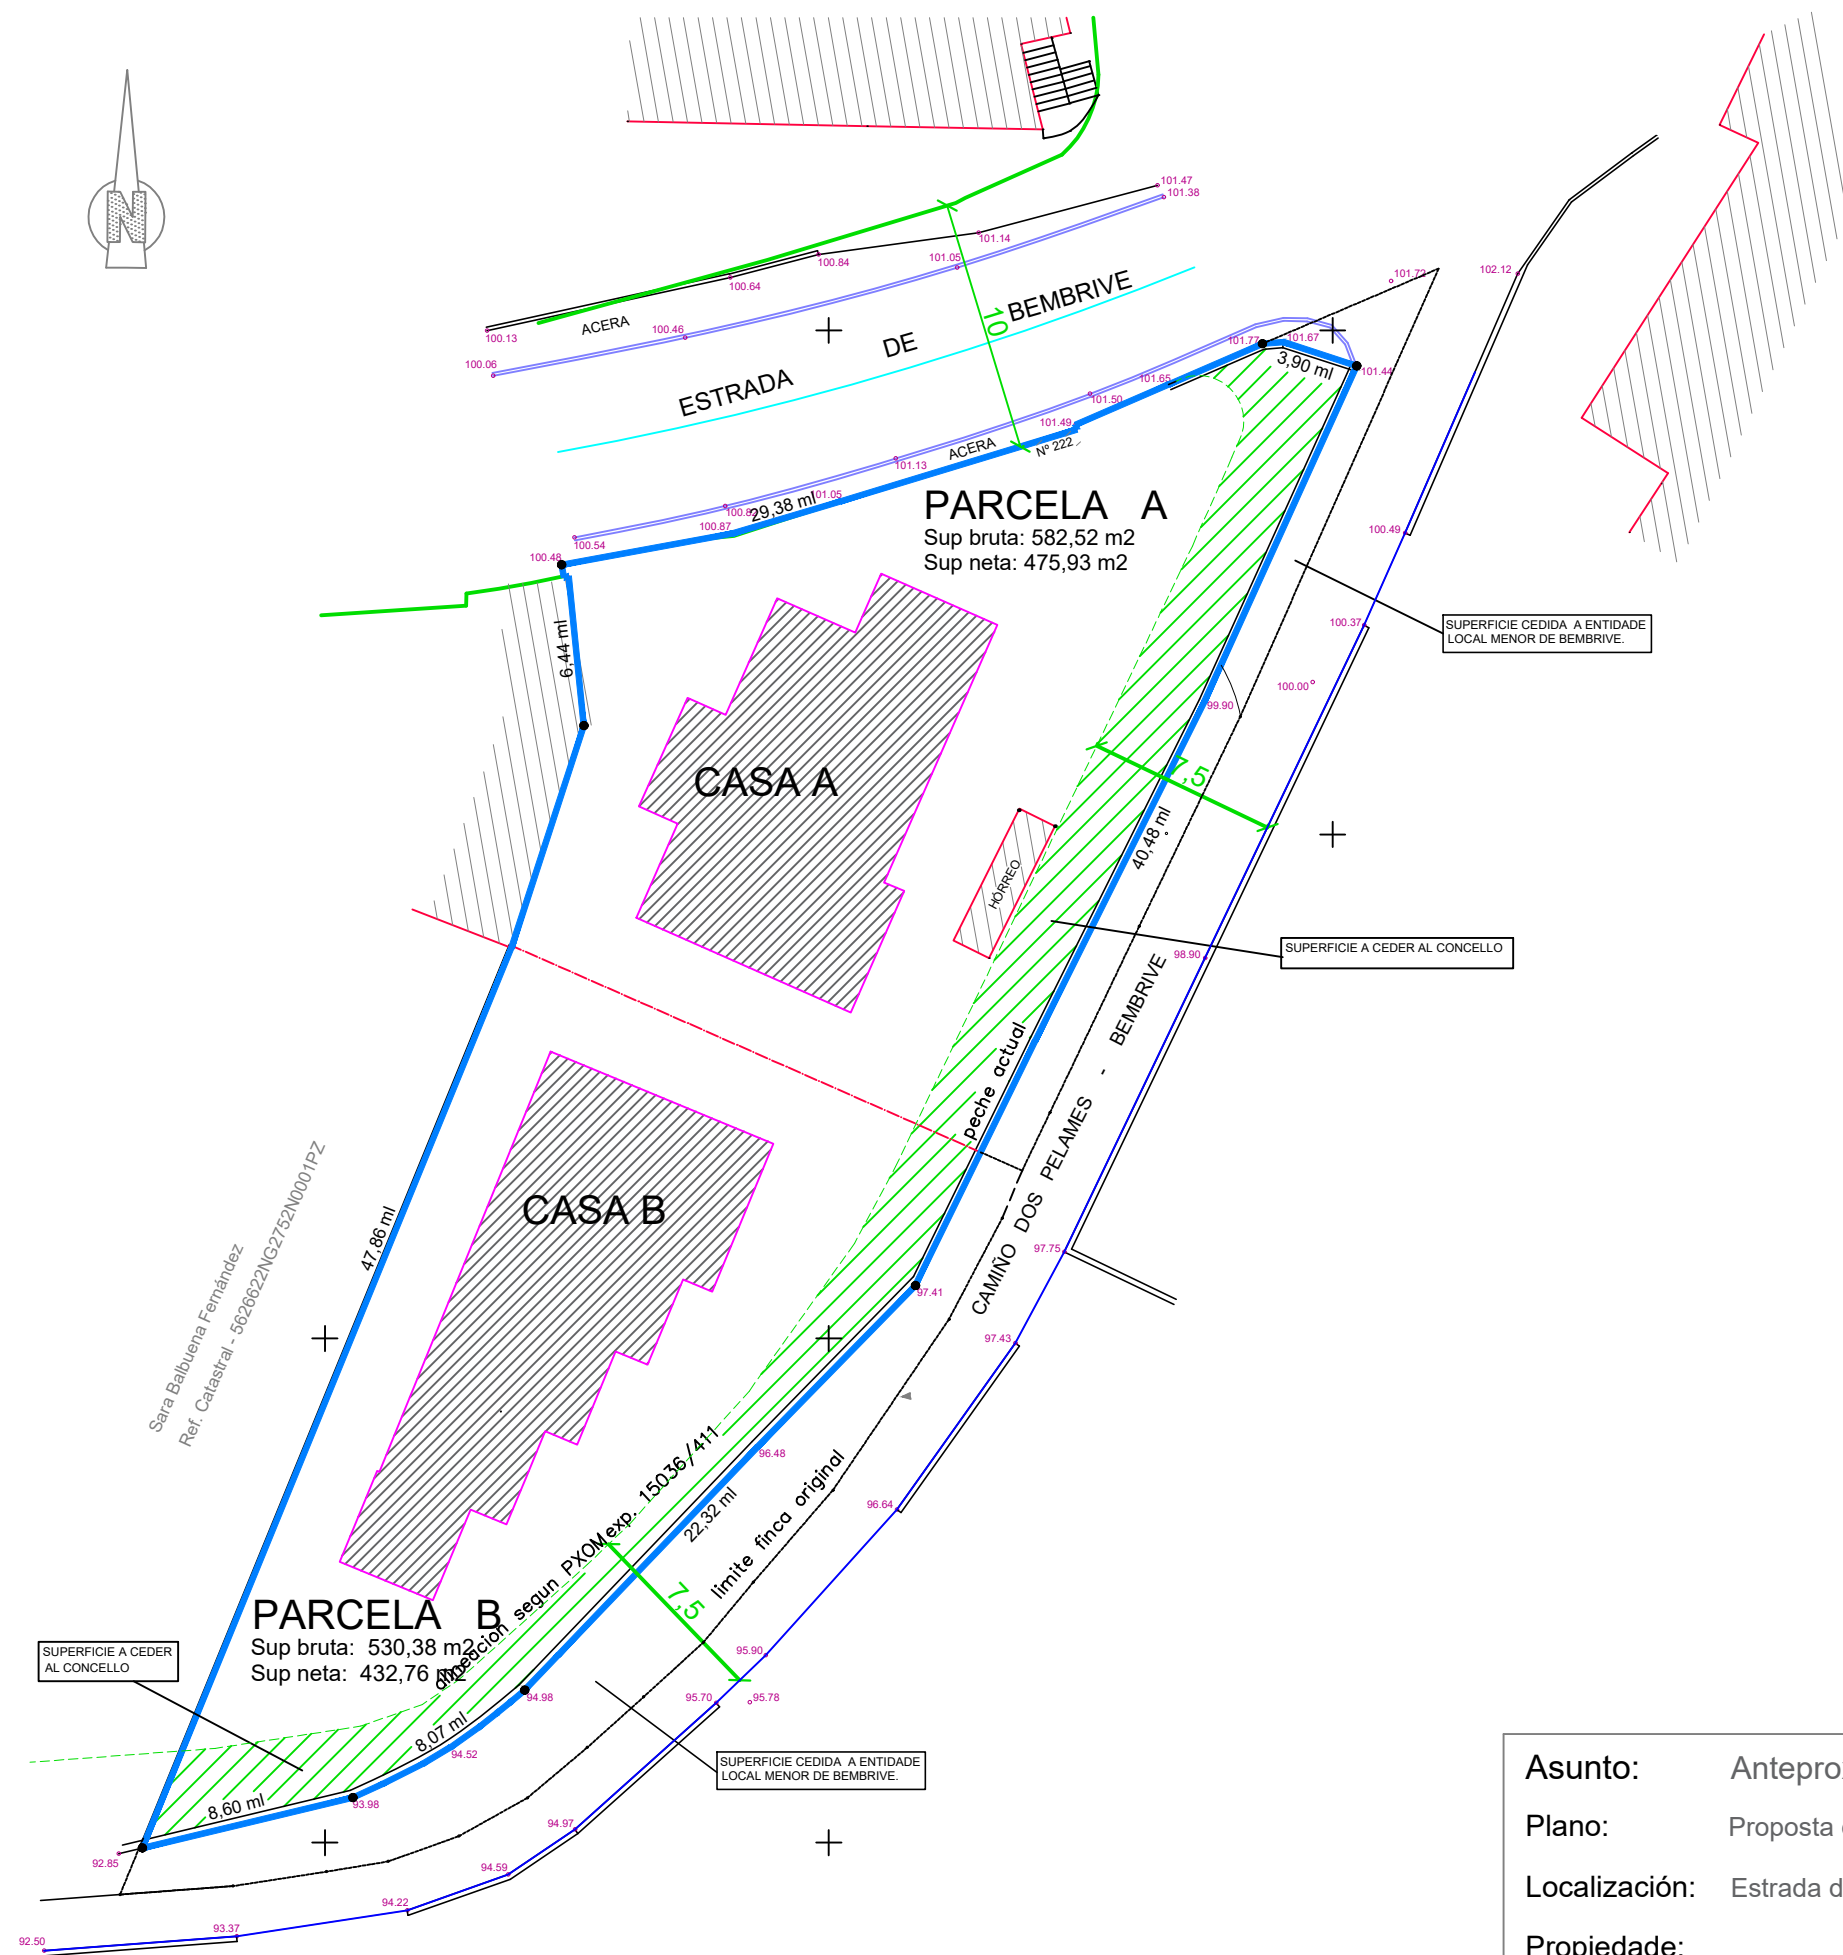

Asunto: Anteproxecto

Plano: Proposta de parcelación e ubicación de casas.

Localización: Estrada de Bembrive. 220-222. Bembrive, Vigo.

Propiedade:

Arquitecto: Anxo Vila Riveiro. Colexiado nº 4751.

Data:

Escala: 1/300    Nº: 04

**vilaarquitectura**  
estudo de arquitectura · inmobiliaria