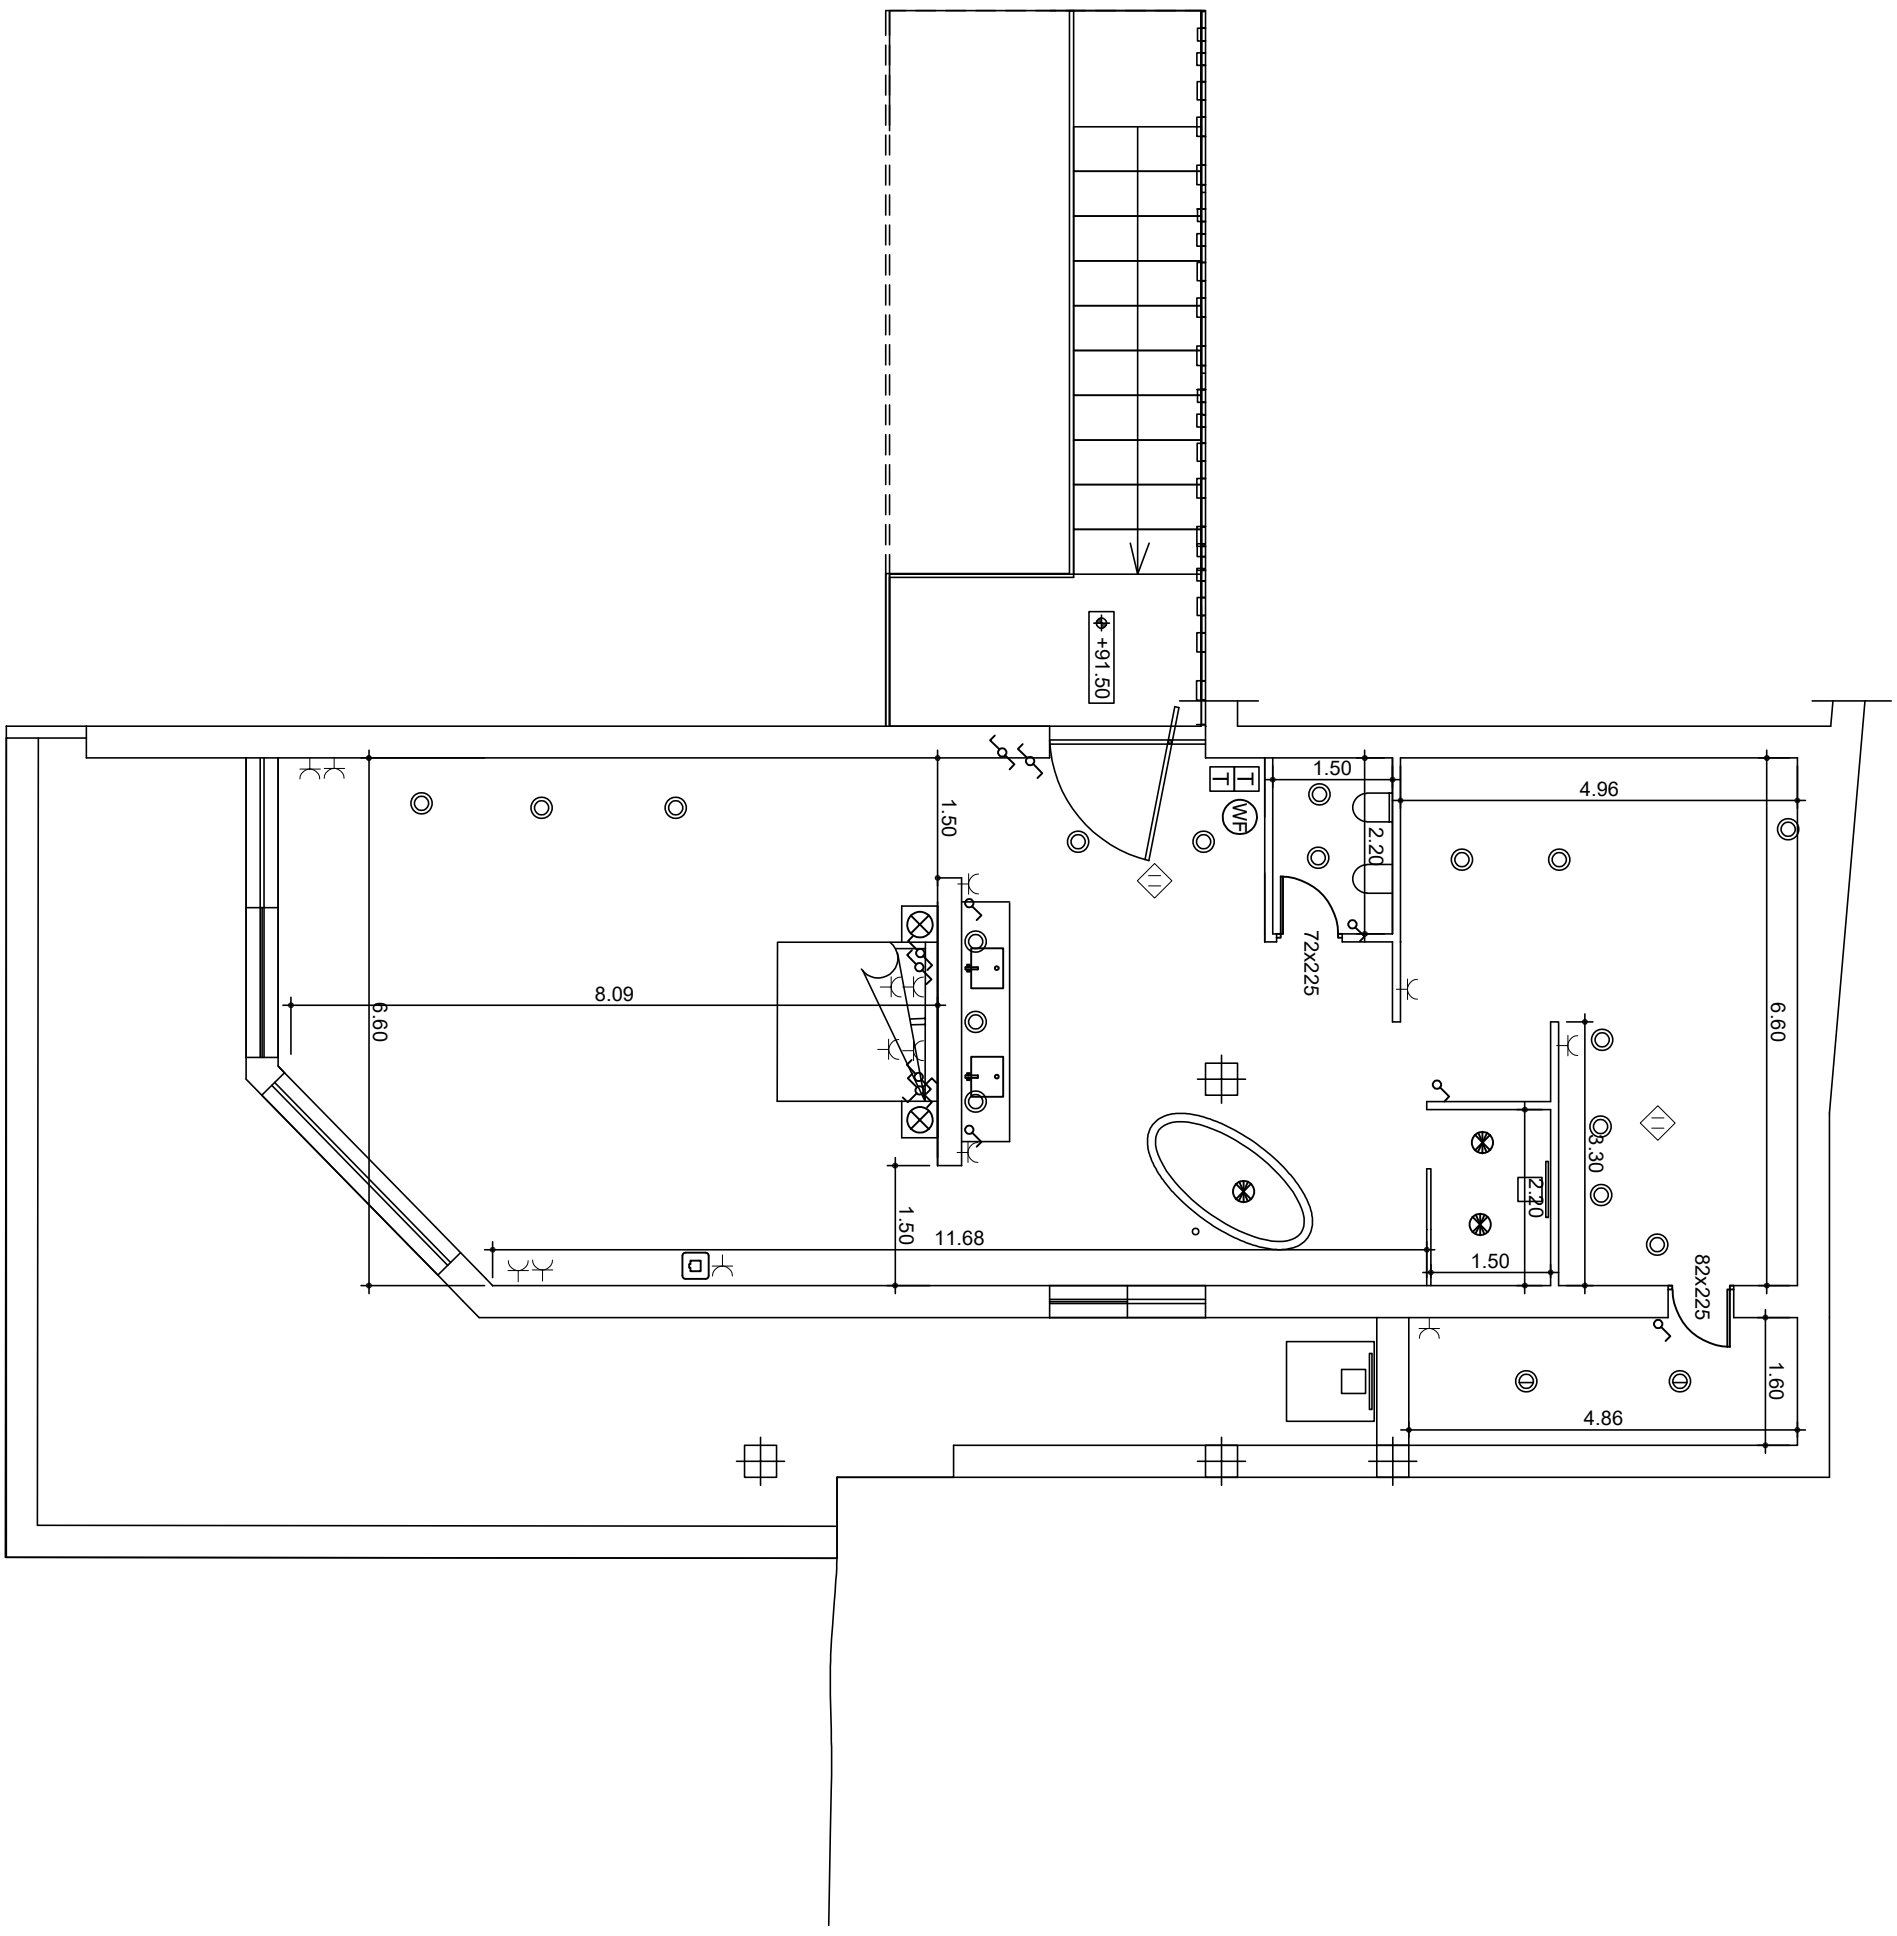
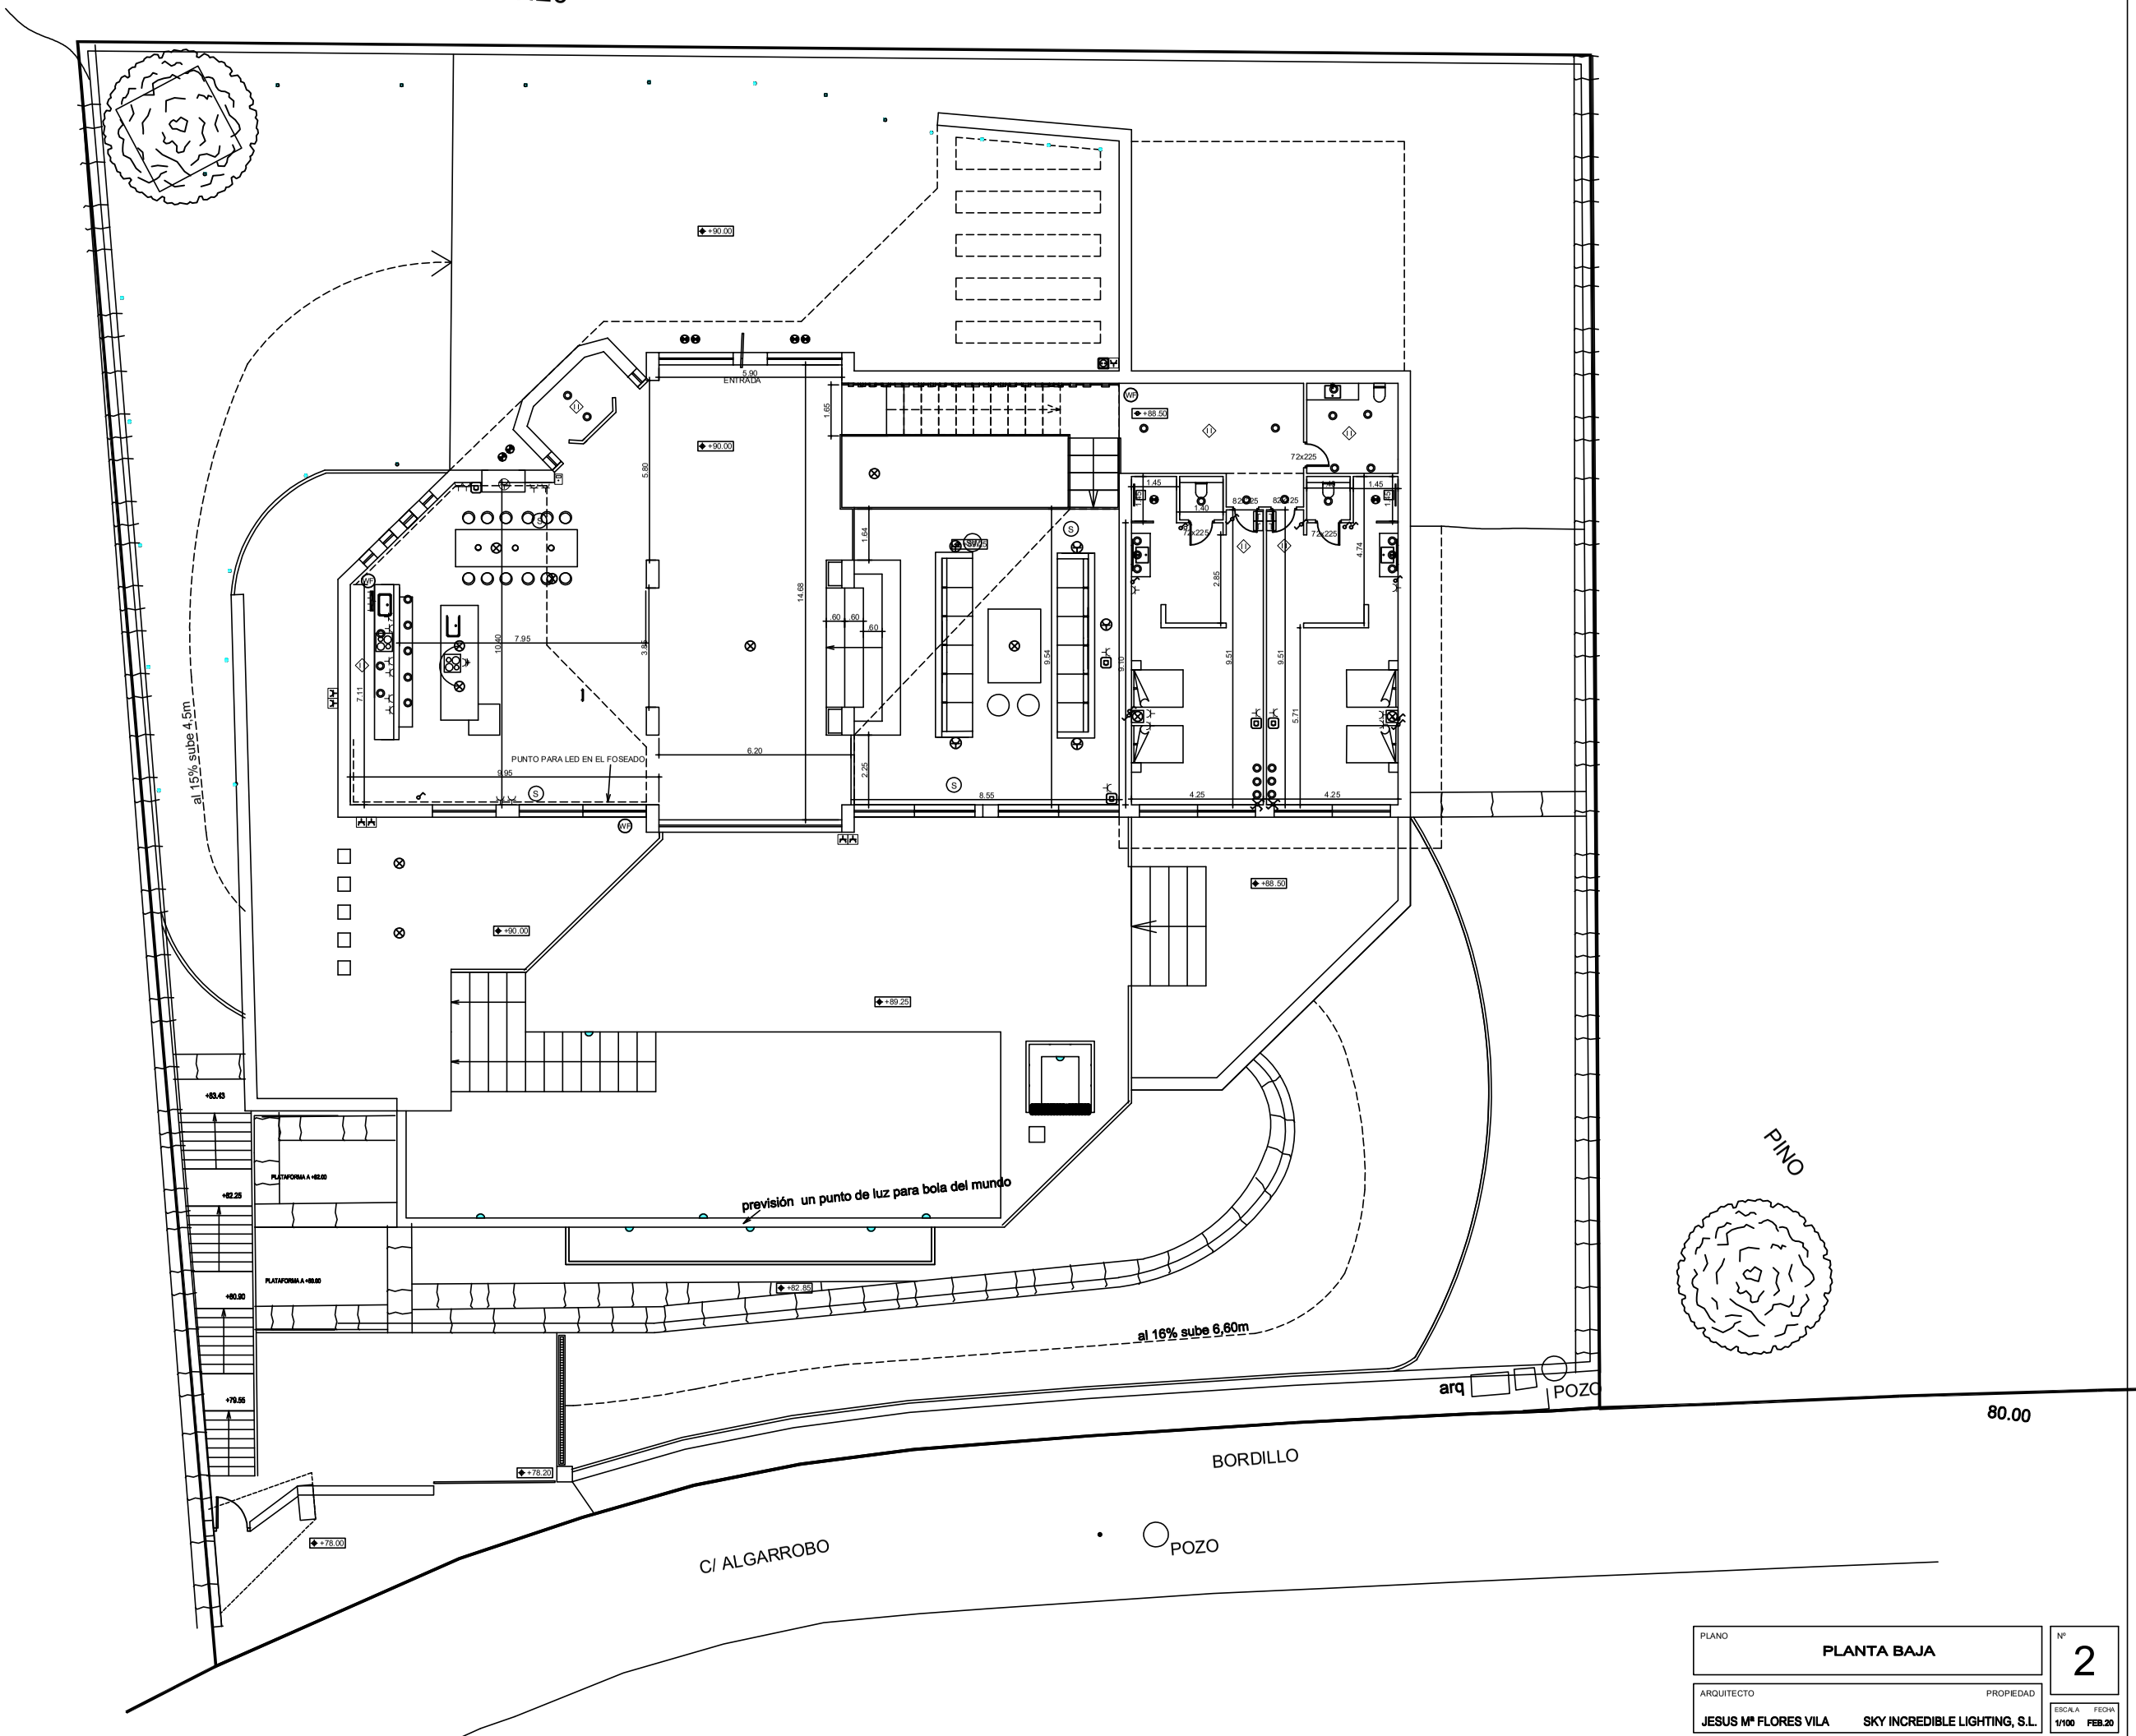

+91.50
1.50
4.96
2.20
72x225
8.09
6.60
1.50
11.68
3.30
2.20
82x225
1.60
4.86

CCM 103.20



PLANO	PLANTA BAJA
Nº	2
ARQUITECTO	JESUS Mª FLORES VILA
PROPIEDAD	SKY INCREDIBLE LIGHTING, S.L.
ESCALA	1/100
FECHA	FEB.20

CCM 103.20

ALIMENTACION VINOTECA
ENCENDIDO DOMOTICA
ENCENDIDO DOMOTICA
ENCENDIDO DOMOTICA
ENCENDIDO DOMOTICA
RF60 METALICA
82x225
72x225
+84.90
+84.80
+85.50
+84.65
+78.20
+78.00
+85.48
+83.43
+84.45
+82.25
+80.90
+79.95
+78.00
METALICA RF60
PLATAFORMA A +82.00
PLATAFORMA A +80.90
JARDIN
JARDIN
COTA ARRANQUE MURO +78.20
al 8% sube 0,70m
previsión linea en suelo para varios puntos luz
LINEA 3m
ACERADO
C/ ALGARROBO
PINO
arq
POZO
80.00

PLANO	PLANTA SOTANO
Nº	4
ARQUITECTO	JESUS Mª FLORES VILA
PROPIEDAD	SKY INCREDIBLE LIGHTING, S.L.
ESCALA	1/100
FECHA	FEB.20